



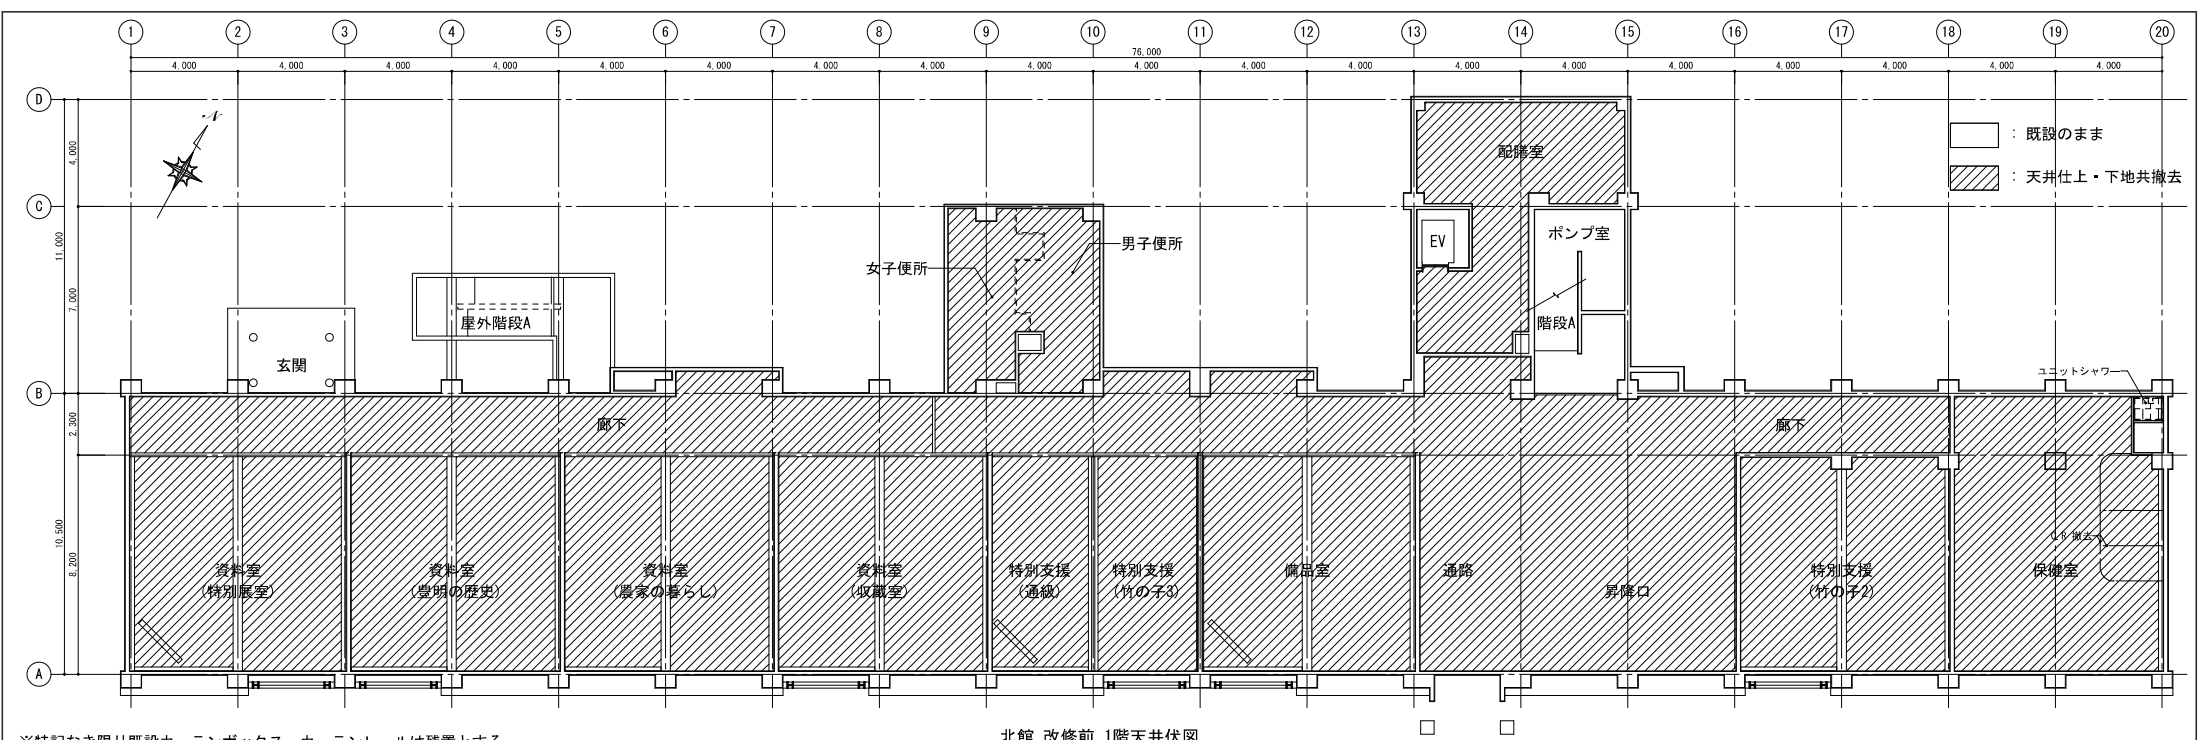

※特記なき限り既設カーテンボックス、カーテンレールは残置とする。

北館 改修前 1階天井伏図

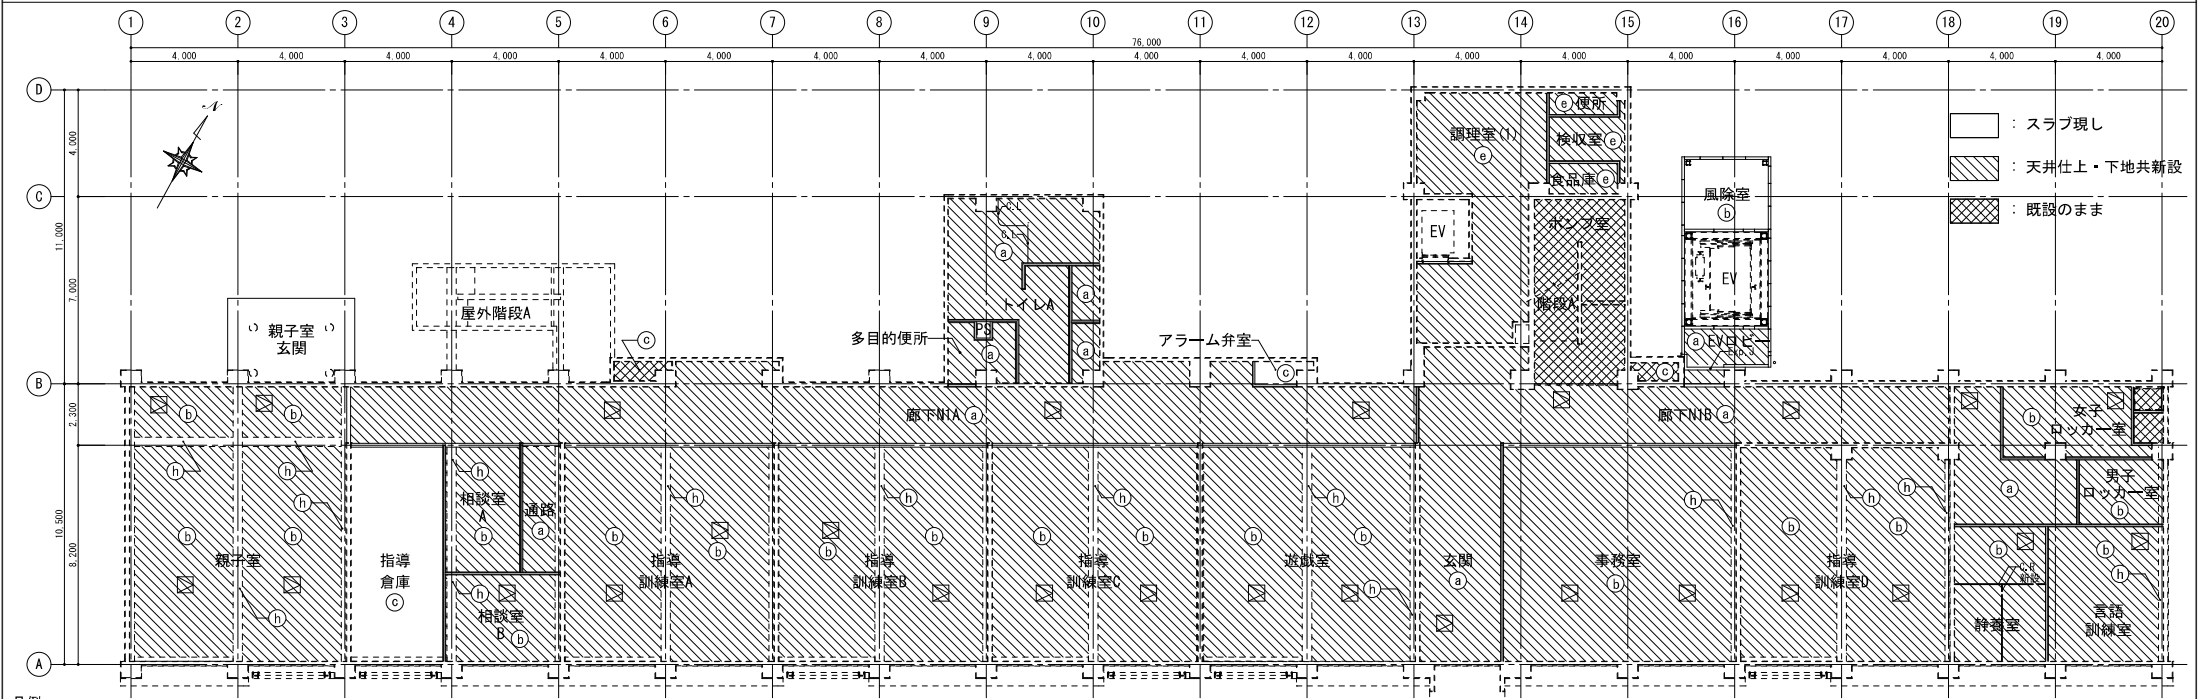

凡例


(a) 化粧PB	(d) モルタル金コテ	(g) リシン吹付	(j) PB下地 DR (現場塗装)
(b) DR (下地PBなし)	(e) 化粧FK	(h) 梁型・既設PB撤去の上 EP-G	(k) 直天 (RCスラブ現し) の上 EP-G
(c) 直天 (RCスラブ現し)	(f) モルタルの上 EP-G	(i) PB下地 DR	

北館 改修後 1階天井伏図

-P.R- ピクチャーレール新設 -C.R- カーテンレール新設


□ 600角天井点検口 (設置位置は現場にて協議の上決定する)

※照明開口は全て露出タイプのため、設置なし

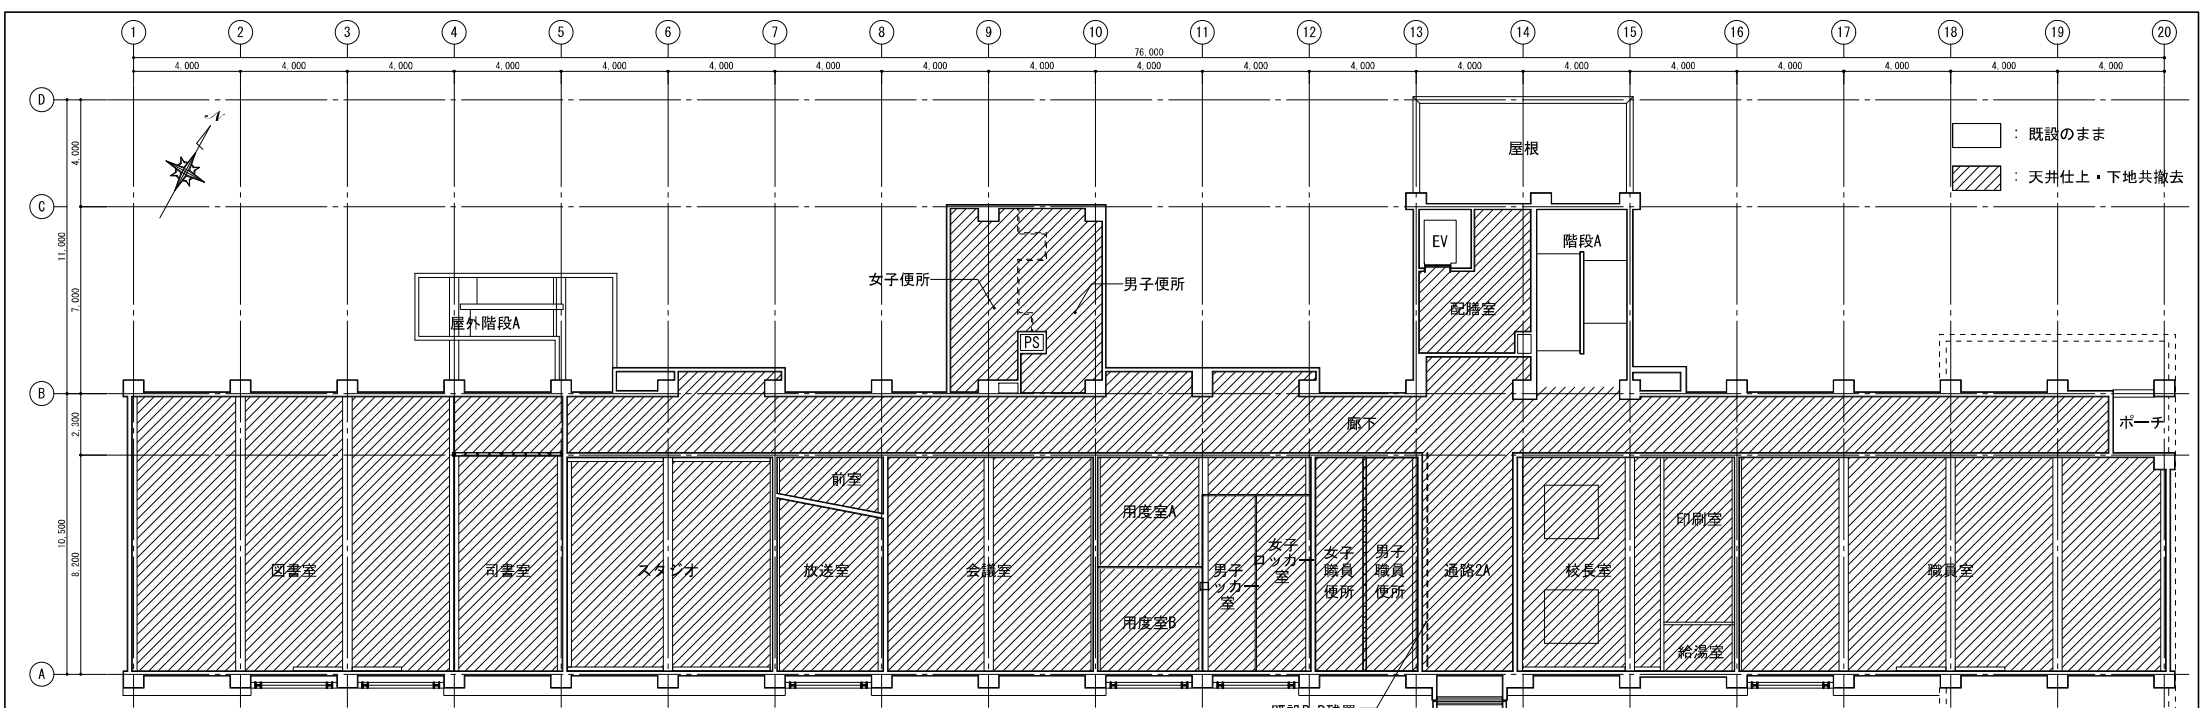

※特記なき限り既設カーテンボックス、カーテンレールは残置とする。

北館 改修前 2階天井伏図

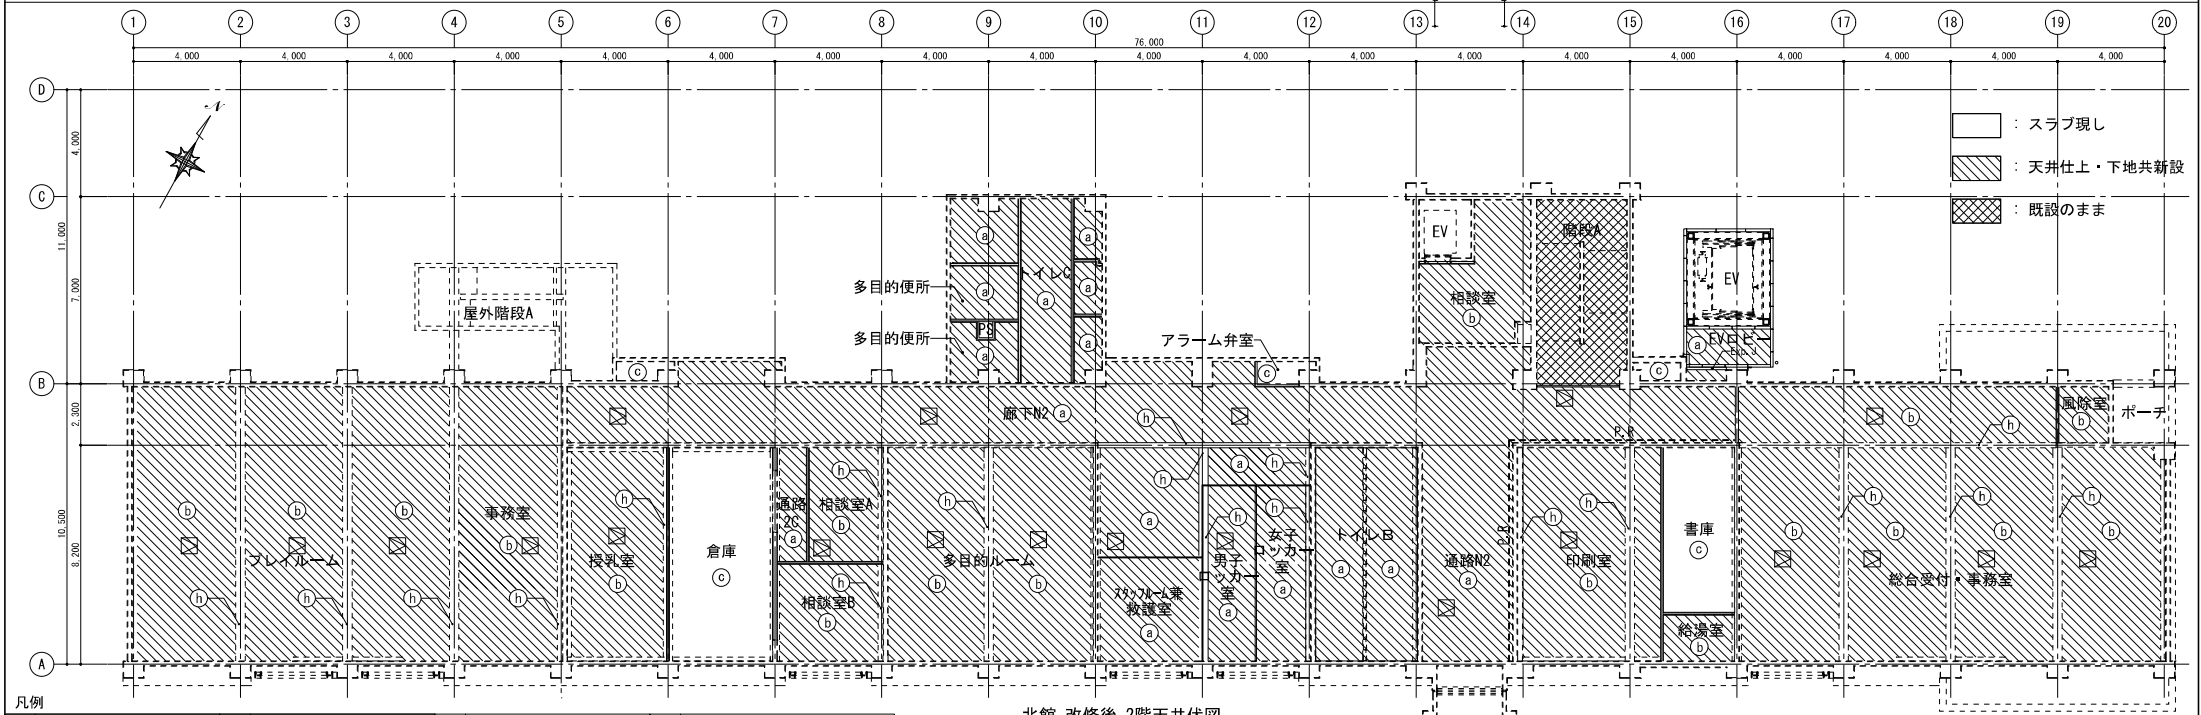


凡例

(a) 化粧PB	(d) モルタル金コテ	(g) リシン吹付	(j) PB下地 DR (現場塗装)
(b) DR (下地PBなし)	(e) 化粧FK	(h) 梁型・既設PB撤去の上 EP-G	(k) 直天 (RCスラブ現し)の上 EP-G
(c) 直天 (RCスラブ現し)	(f) モルタルの上 EP-G	(i) PB下地 DR	


北館 改修後 2階天井伏図

600角天井点検口 (設置位置は現場にて協議の上決定する)

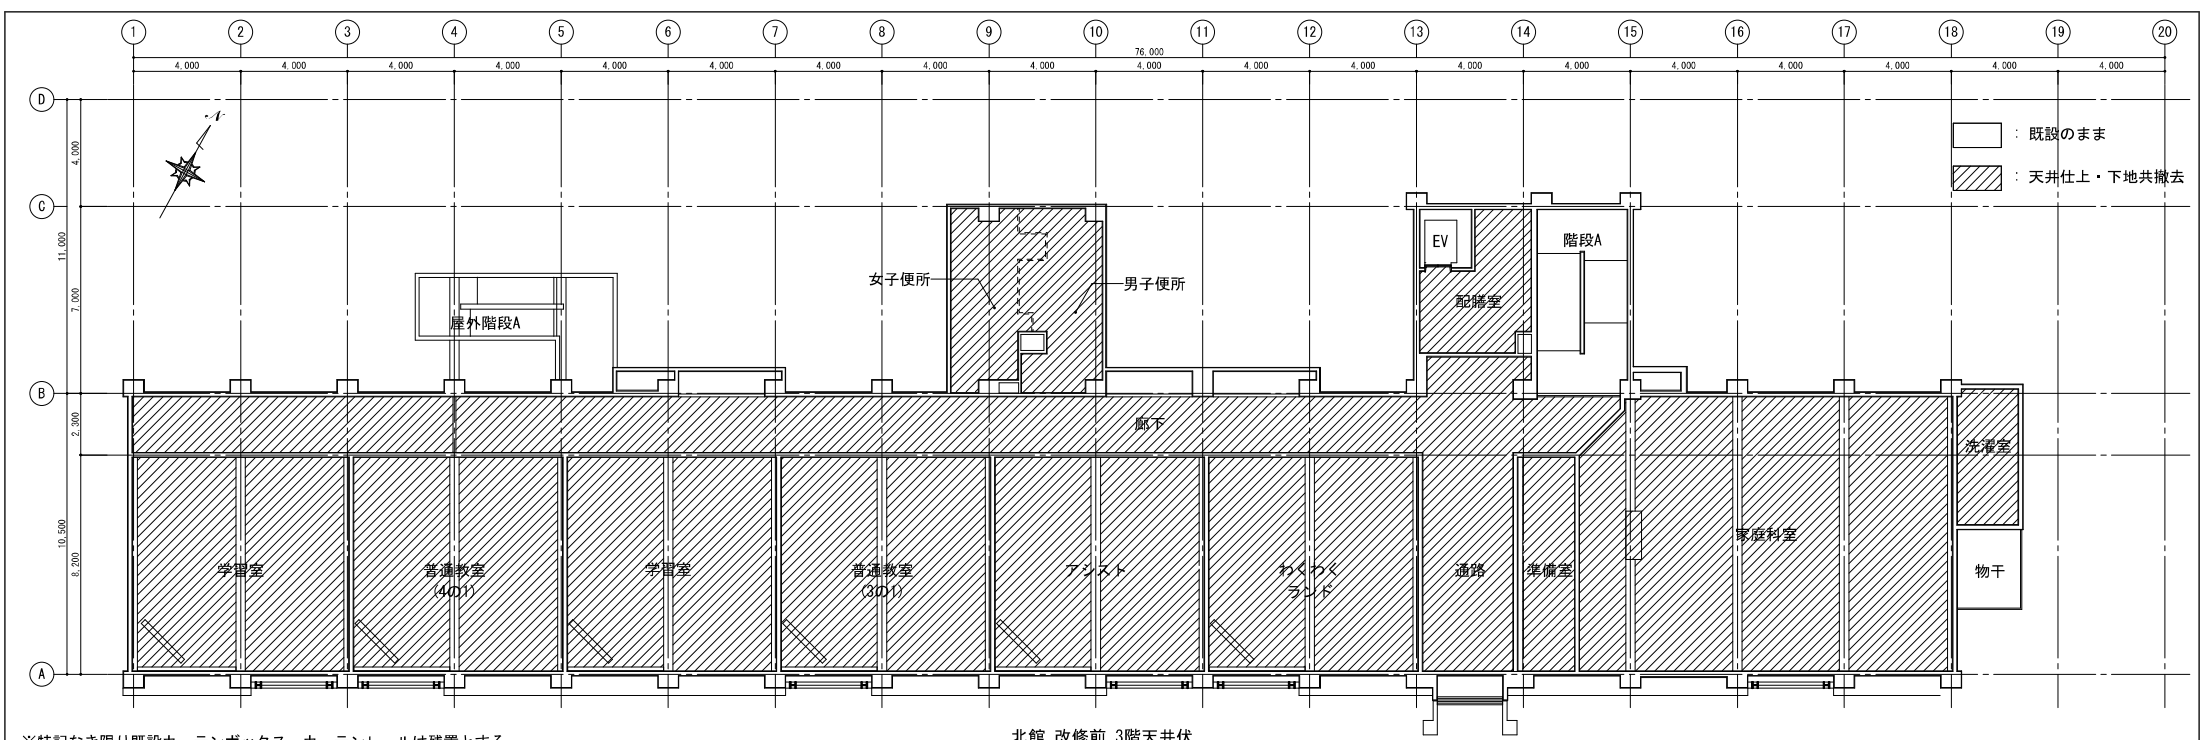

※特記なき限り既設カーテンボックス、カーテンレールは残置とする。

北館 改修前 3階天井伏

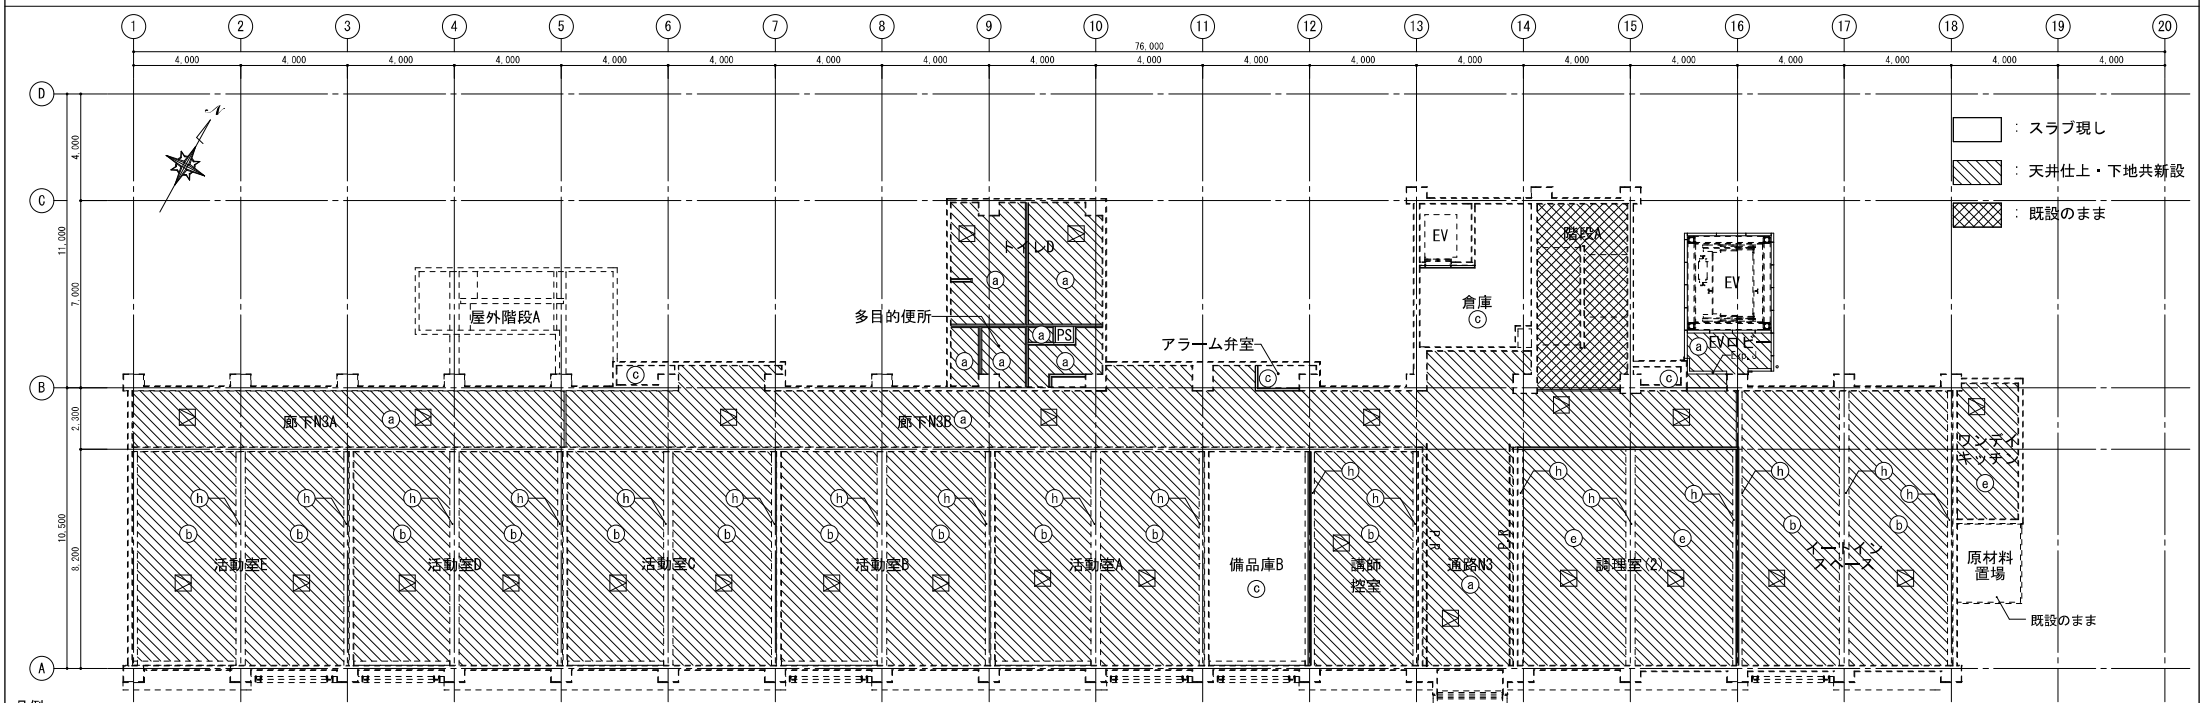

凡例


(a) 化粧PB	(d) モルタル金コテ	(g) リシン吹付	(j) PB下地 DR (現場塗装)
(b) DR (下地PBなし)	(e) 化粧FK	(h) 梁型: 既設PB撤去の上 EP-G	(k) 直天 (RCスラブ現し) の上 EP-G
(c) 直天 (RCスラブ現し)	(f) モルタルの上 EP-G	(i) PB下地 DR	

北館 改修後 3階天井伏

600角天井点検口 (設置位置は現場にて協議の上決定する)


※照明開口は全て露出タイプのため、設置なし





市役所 3 支所	1.北館 国庫補助事業 (仮称) 多世代交流館整備 工事設計図 豊明市 行政経営部 公共施設管理室	図面の名称 北館 改修前・改修後 3階天井伏図 縮尺 A1:1/100 A3:1/200	図書番号 A北-003 設計年月 令和3年2月
----------------	--	---	----------------------------------

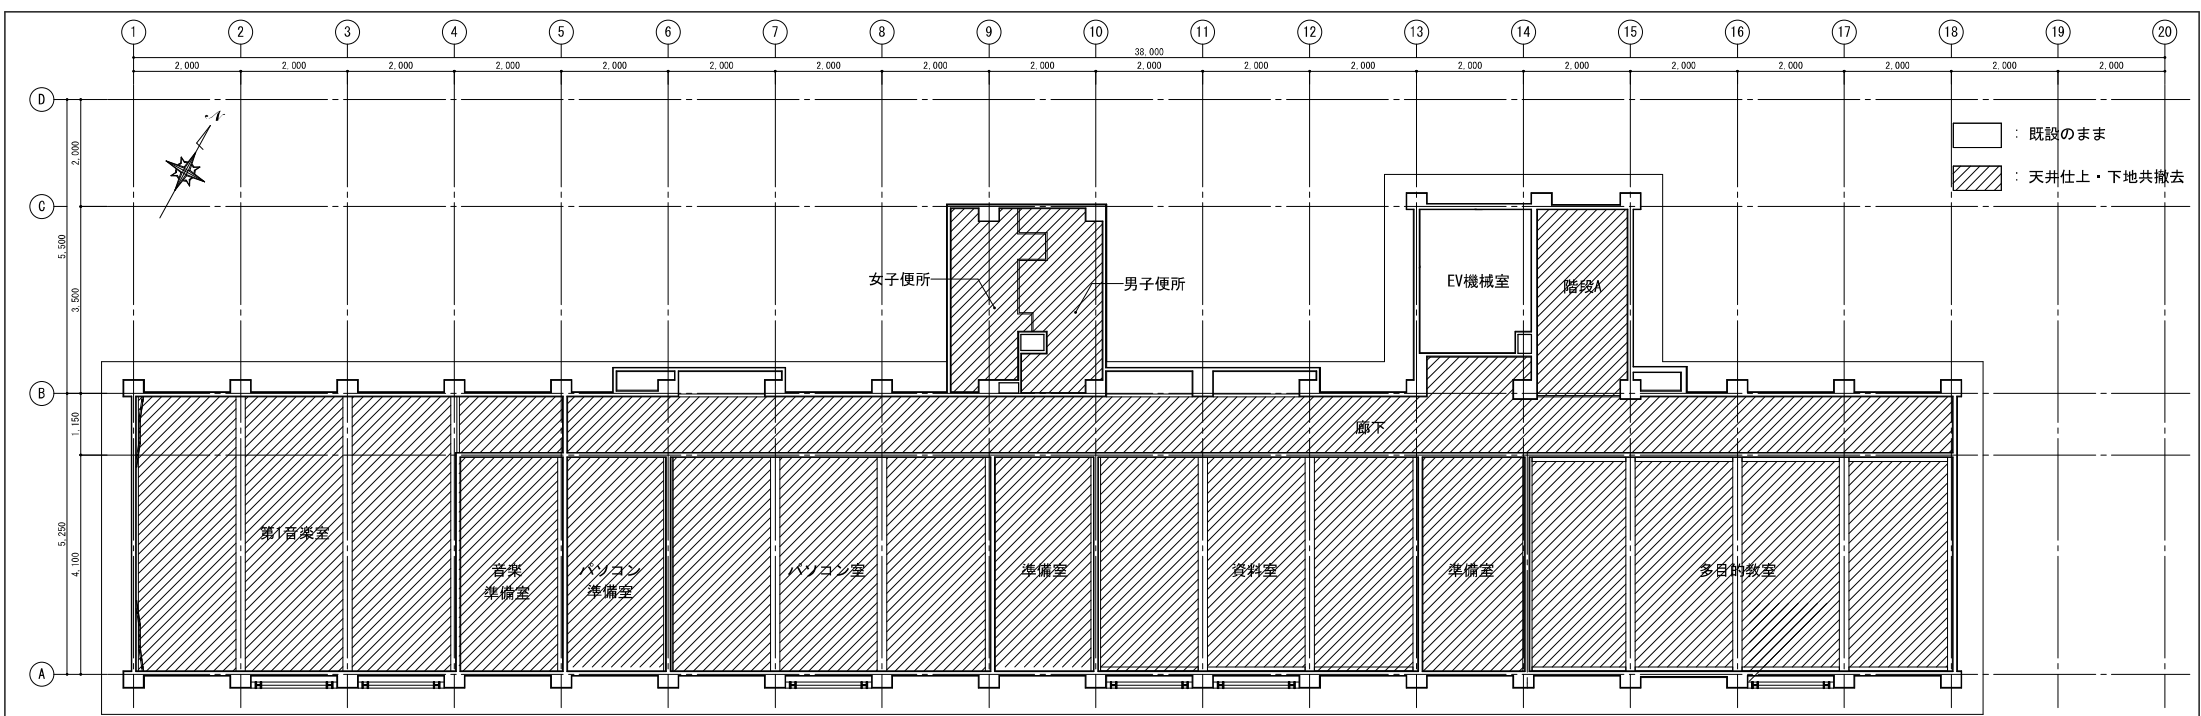

※特記なき限り既設カーテンボックス、カーテンレールは残置とする。


北館 改修前 4階天井伏図

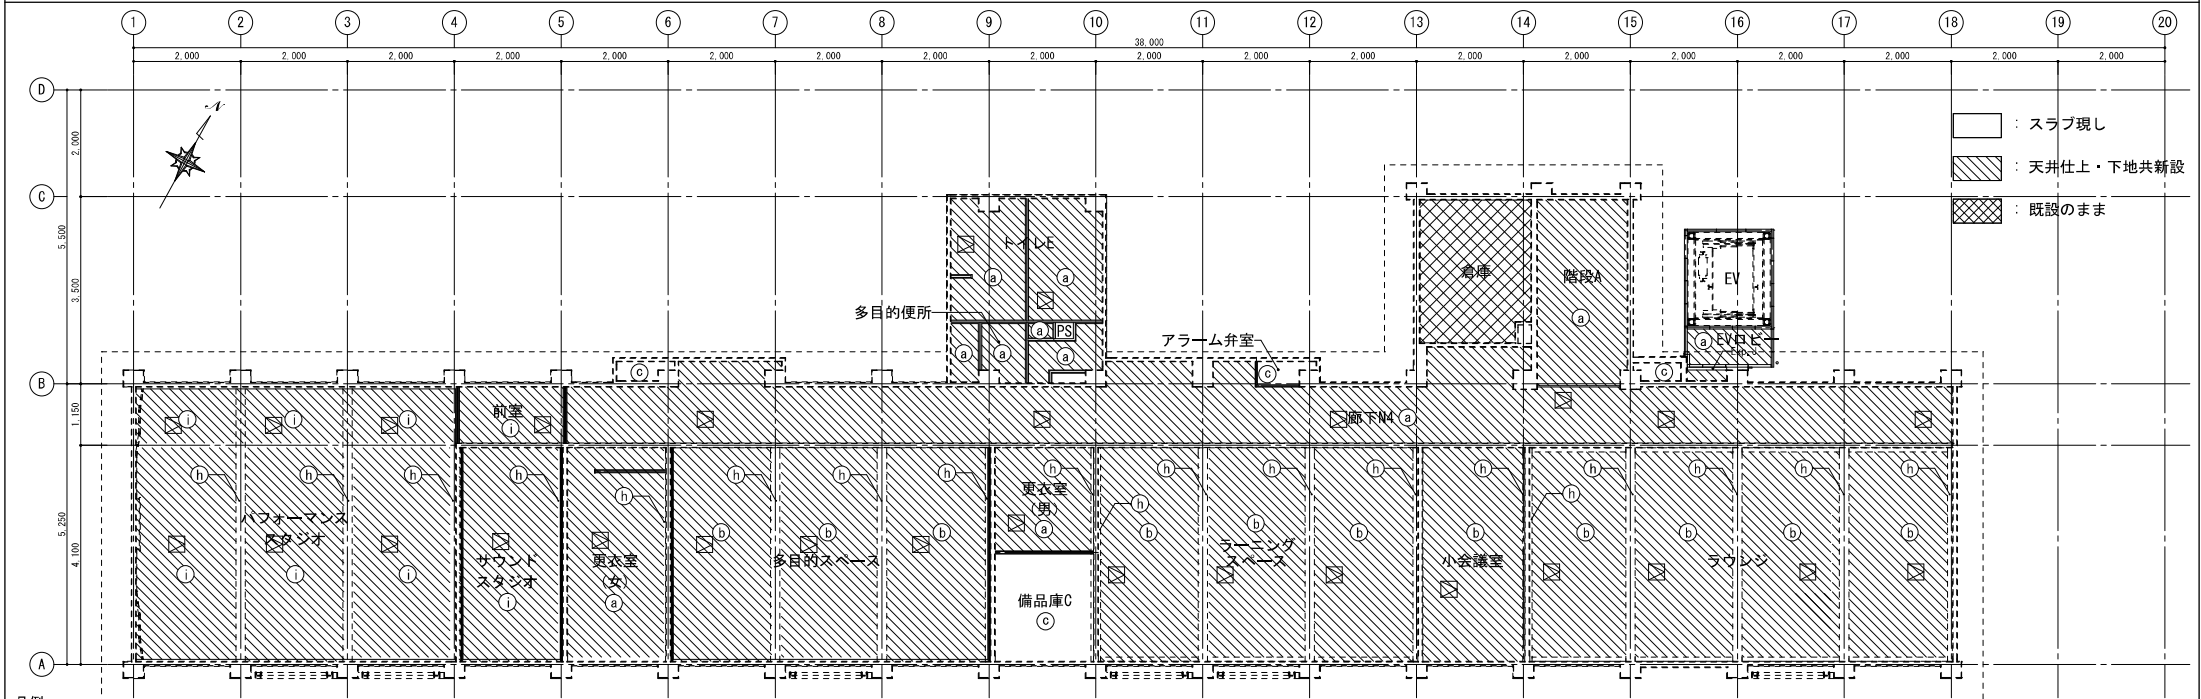

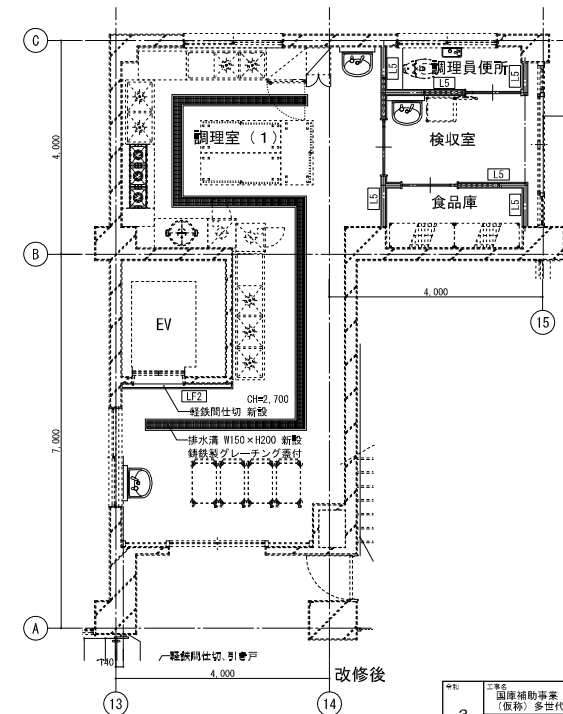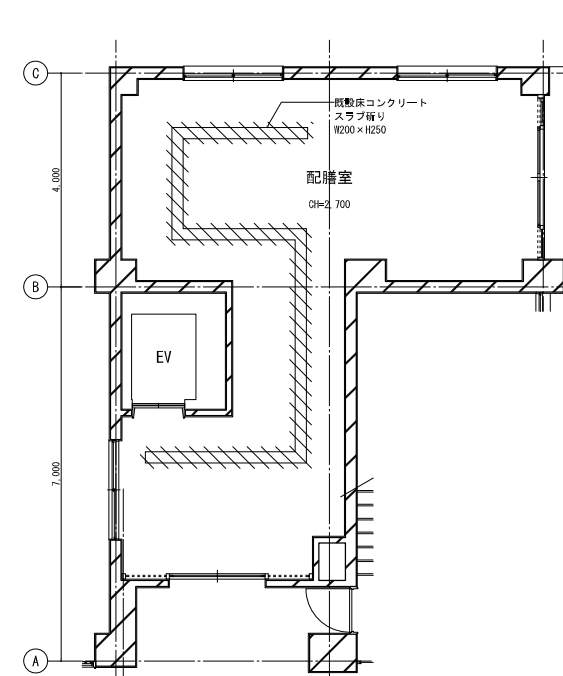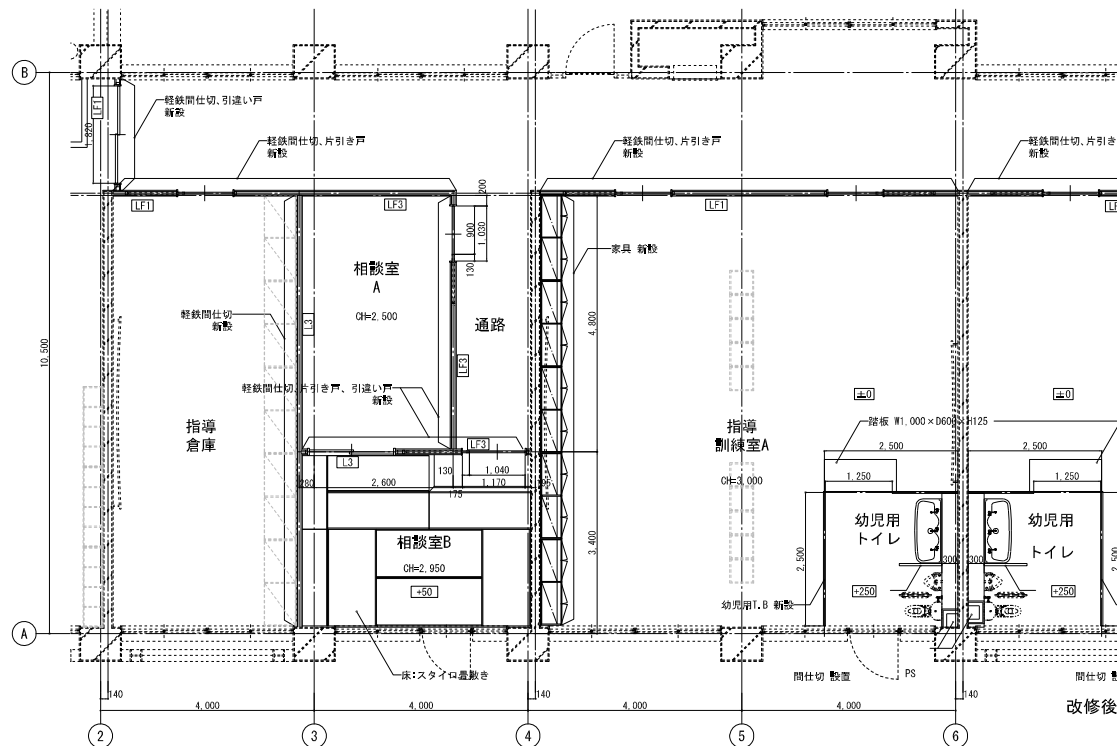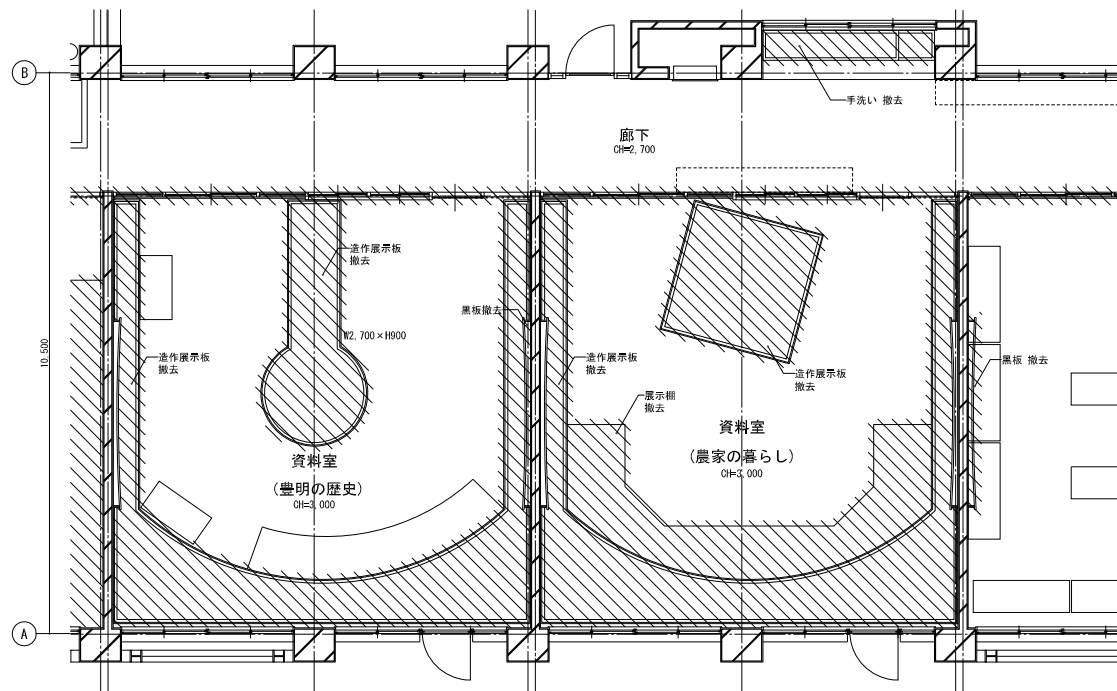
[illegible]

	凡例
(注)	FtLからの高さ表示
▲	主要な出入口

北館1階 待客室、警察検閲室、男子ロッカー一室、
女子ロッカー一の常仕切り庫別は、
廊下N1Bとの境界壁：F3、隔室との境界壁：L3とすること。

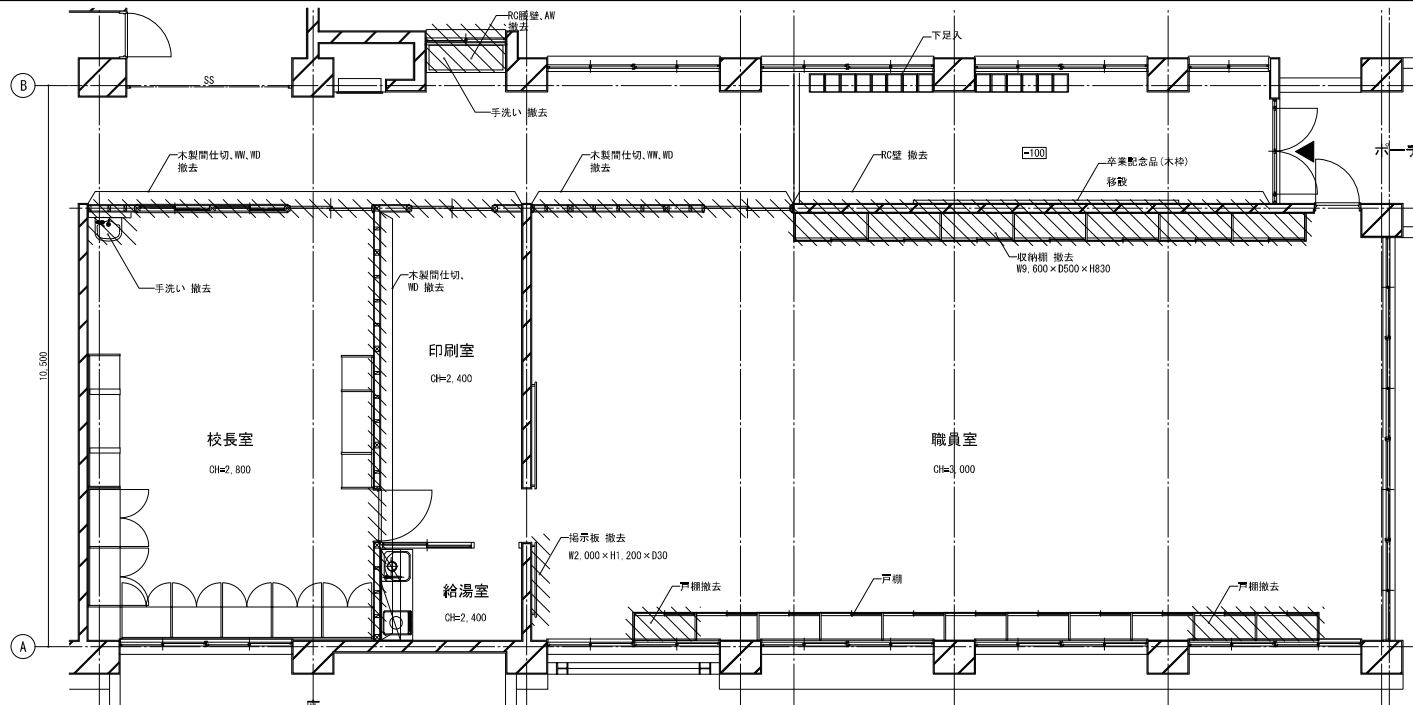

改修前

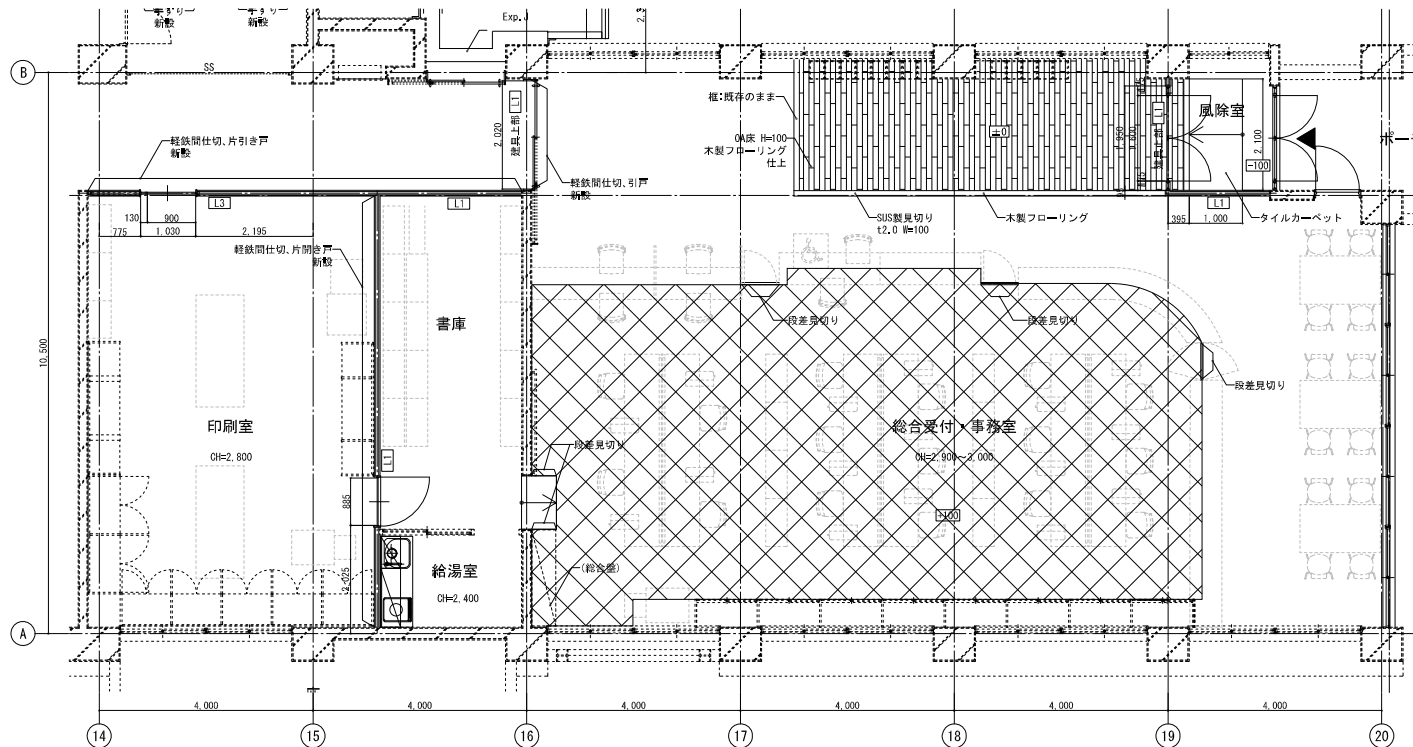

改修後

間仕切種別表			※LGSスタッドはスラブからスラブ間とし、耐火壁及び遮音壁はボードも含めスラブ下までとする。
L1	一般間仕切(両面)		0B-L_9.5d 0B-R_12.5d 0B-L_12.5d 0B-R_9.5d 221.65.122
L2	一般間仕切(片面)		0B-L_10.5d 0B-L_9.5d 221.65.1
L3	遮音間仕切(両面)		0B-L_9.5d 0B-R_12.5d 0B-L_9.5d 0B50d (24kg/m ²) 221.65.122
L4	遮音間仕切(片面)		0B-L_12.5d 0B-L_9.5d 0B50d (24kg/m ²) 221.65.1
L5	水廻り間仕切壁(両面)		化粧F66 d 0B-L_9.5d 0B-L_9.5d 化粧F66 d 181.65.156
L6	水廻り間仕切壁(片面)		0B-L_9.5d 化粧F66 d 181.65.1
LF1	載式耐火(H10)間仕切壁(両面)		0B-L_9.5d 0B-R_12.5d 0B-L_12.5d 0B-L_9.5d ●1時間耐火：FP060NP-0135 221.65.122
LF2	耐火(H10)間仕切壁(片面)		0B-F_21d 0B-F_21d ●1時間耐火：FP060NP-0007 181.65.1
LF3	載式耐火(H10)遮音間仕切壁(両面)		0B-L_9.5d 0B50d (24kg/m ²) 0B-R_12.5d 0B-L_12.5d 0B-L_9.5d ●1時間耐火：FP060NP-0135 ○遮音構造(値)：S01-0108 221.65.122


凡 例	
□	HPLからの高さ示す
▲	主要な出入口

:0A床範囲




L1	一般開口切 (両面)	
L2	一般開口切 (内面)	室内の柱型、配筋 (縦筋側)
L3	遮音開口切 (両面)	
L4	遮音開口切 (内面)	室内の柱型、配筋側
L5	水廻り開口切壁 (両面)	
L6	水廻り開口切壁 (片面)	
LF1	敷設耐火 (H10) 開口切壁 (両面)	● 1時間耐火 : FP606MP-01/35
LF2	耐火 (H10) 開口切壁 (片面)	● 1時間耐火 : FP606MP-0007
LF3	敷設耐火 (H10) 遮音開口切壁 (両面)	● 1時間耐火 : FP606MP-01/36 ● 遮音構造 (側) : S01-0108

凡 例	
色紙	何れからの書き添え
▲	主要な出入口

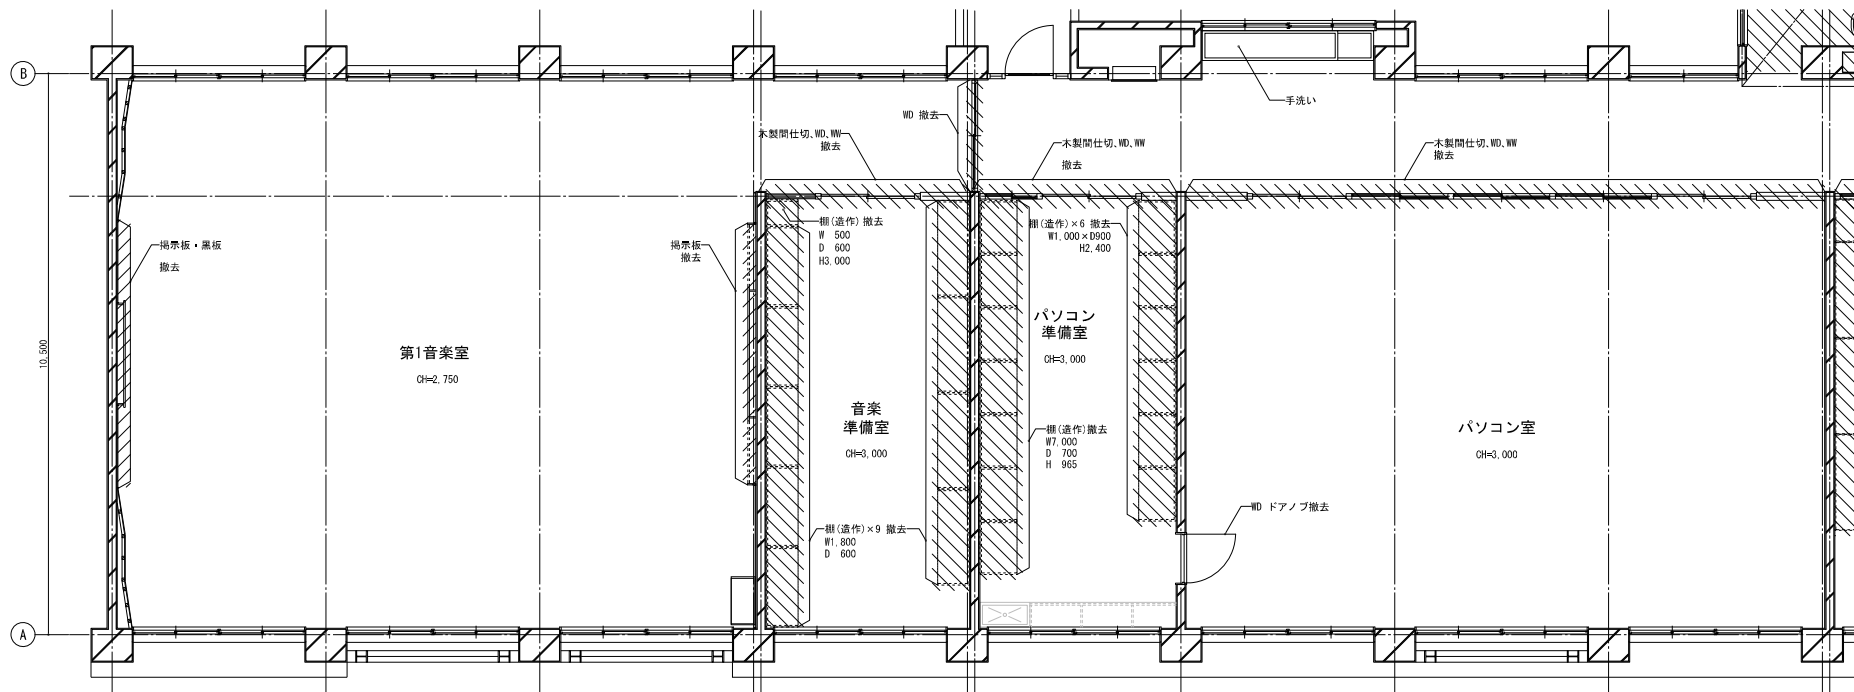

改修前

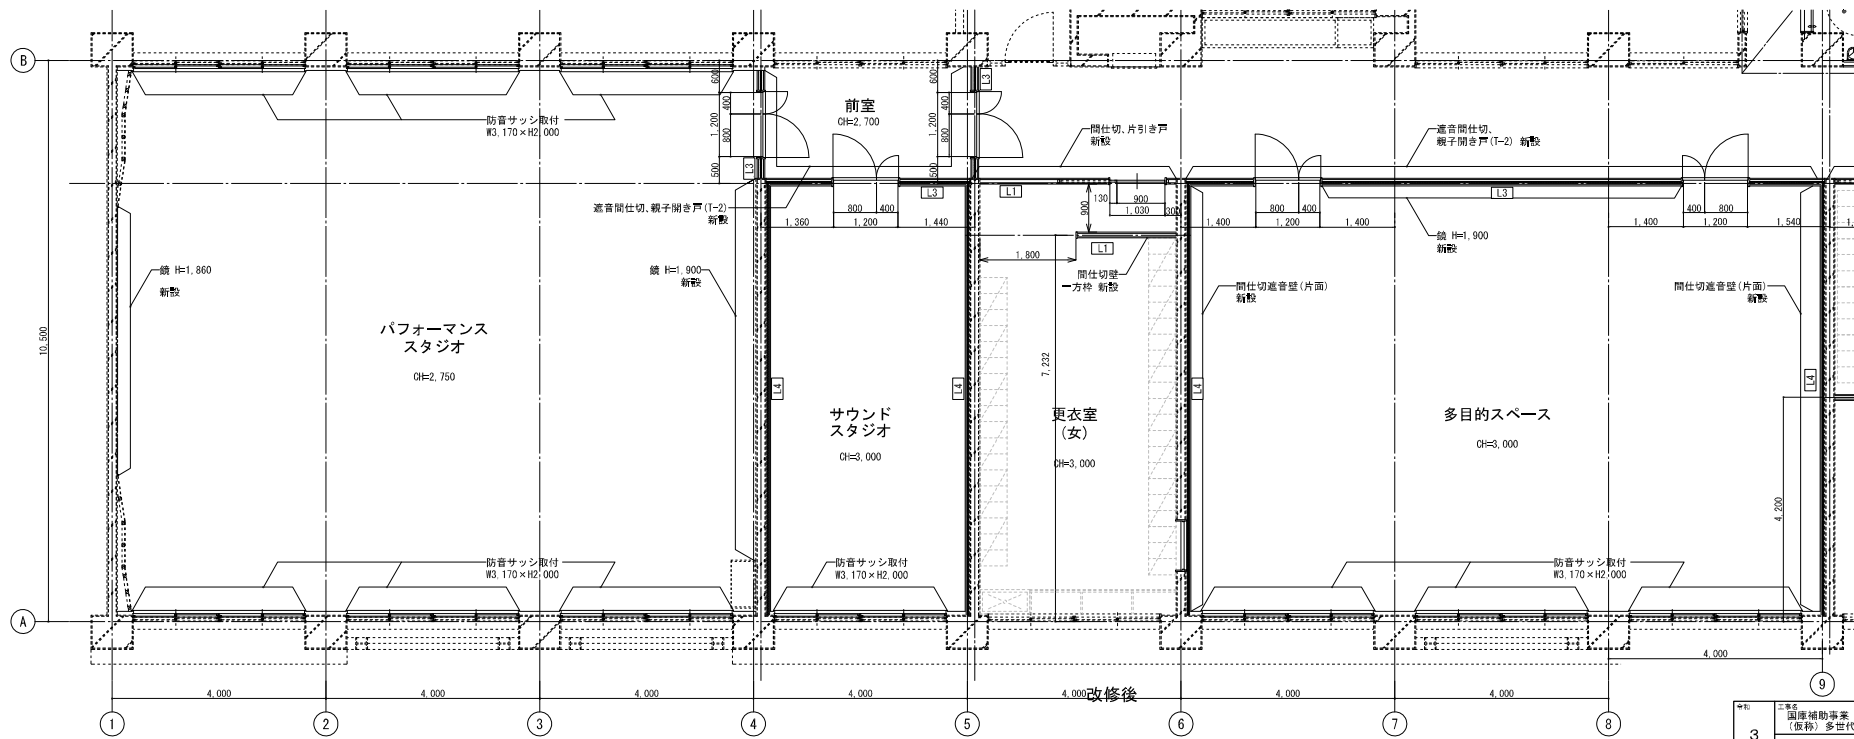


改修後

間仕切種別表		※LGSスタッドはスラブからスラブ間とし、耐火壁及び遮音壁はボードも含めスラブまでとする。
L.1	一般間仕切(両面)	 OB-L_9.5d OB-R_12.5d OB-L_12.5d OB-L_9.5d 221.651.122
L.2	一般間仕切(片面)	 OB-L_10.5d OB-L_9.5d 221.651.122
L.3	遮音間仕切(両面)	 OB-L_9.5d OB-R_12.5d OB-L_9.5d OB50d (24kg/m ²) 221.651.122
L.4	遮音間仕切(片面)	 OB-L_12.5d OB-L_9.5d OB50d (24kg/m ²) 221.651.122
L.5	水廻り間仕切壁(両面)	 化粧F66 d OB-L_9.5d OB-R_9.5d 化粧F66 d 181.651.122
L.6	水廻り間仕切壁(片面)	 OB-L_9.5d 化粧F66 d 181.651.122
LF.1	載式耐火(H10)間仕切壁(両面)	 OB-L_9.5d OB-R_12.5d OB-L_12.5d OB-L_9.5d ●1時間耐火：FP060NP-0135
LF.2	耐火(H10)間仕切壁(片面)	 OB-L_21d OB-R_21d ●1時間耐火：FP060NP-0007
LF.3	載式耐火(H10)遮音間仕切壁(両面)	 OB-L_9.5d OB-R_12.5d OB-L_12.5d OB-L_9.5d ●1時間耐火：FP060NP-0135 ○遮音構造(重)：S01-0108



凡 例	
■	H/Lからの高さ表示
▲	主要な出入口

北館 改修前 展開図

室名	資料室（特別展示）
床	フナフローリングブロック 15t ポリウレタン樹脂3回塗
巾木	木製 OP
壁	腰：合板5.5t 目スカシ 壁：モルタル金コチ VP 一部タイロンクロス張り 合板5.5t 目スカシ
天井	有孔・無孔プラスチックボード 9.0t 目スカシ OP
備考	

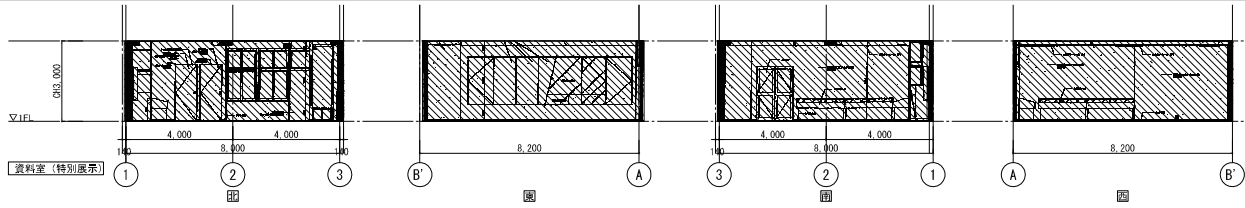


室名	資料室（歴史の歴史）
床	フナフローリングブロック 15t ポリウレタン樹脂3回塗
巾木	木製 OP
壁	腰：合板5.5t 目スカシ 壁：モルタル金コチ VP 一部タイロンクロス張り 合板5.5t 目スカシ
天井	有孔・無孔プラスチックボード 9.0t 目スカシ OP
備考	

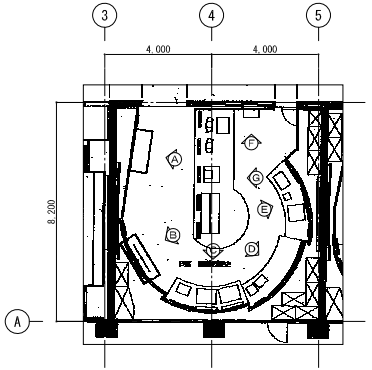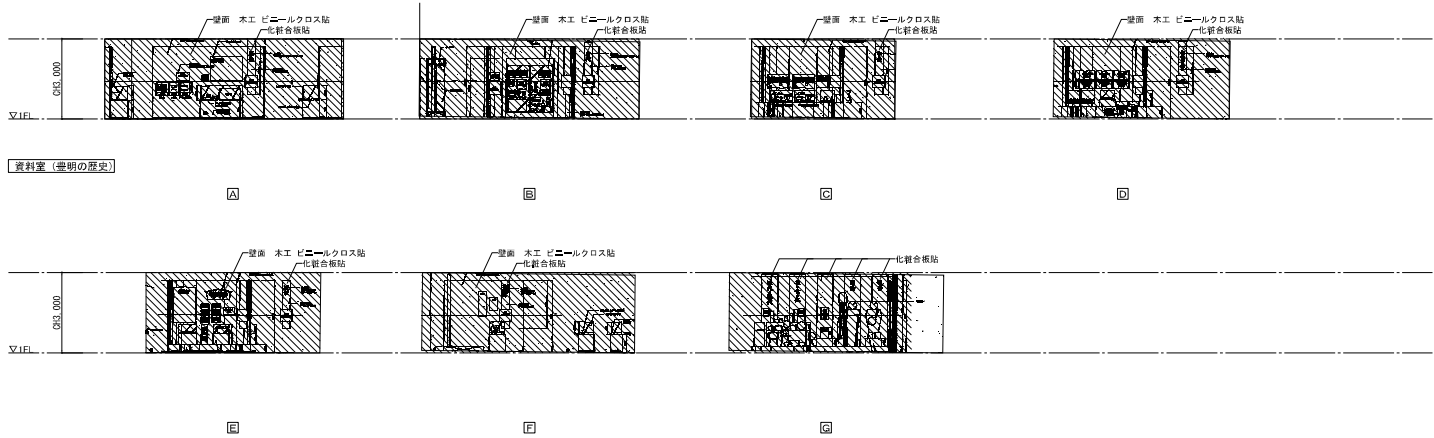


北館 改修後 展開図


室名	親子室
床	既設フローリングWAX シヤリツカシ回数 t=10
巾木	EP-G塗装
壁	木部：SP塗装 モルタル：EP-G塗装
天井	既設撤去の上 DR
備考	

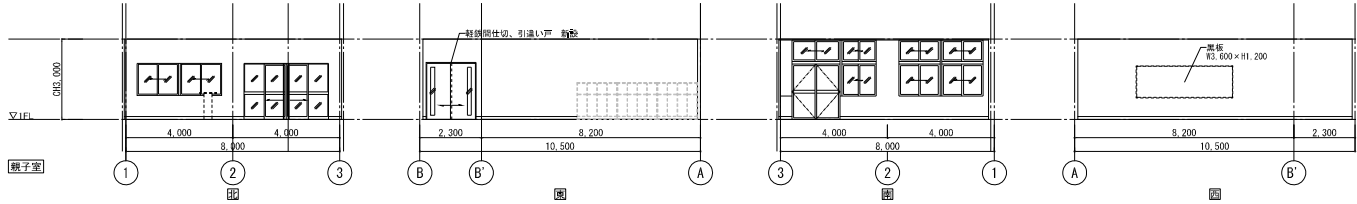

室名	指導倉庫
床	既設のまま
巾木	既設のまま
壁	既設のまま
天井	既設撤去 RC打放し
備考	

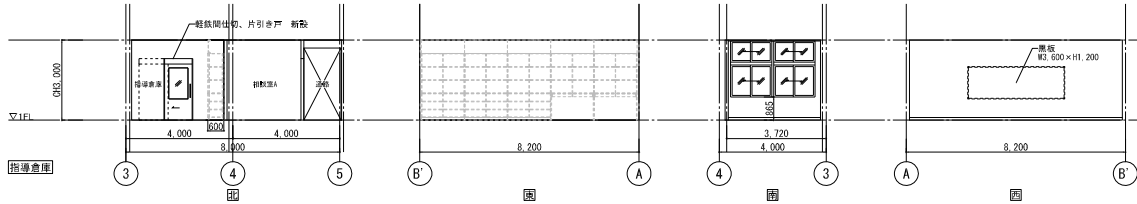


室名	相談室A・相談室B
床	相談室A：既設フローリングWAX 相談室B：既設フローリングの上 ＝重床 スタイロフォーム敷
巾木	EP-G塗装
壁	木部：SP塗装 モルタル：EP-G塗装
天井	既設撤去の上 DR
備考	

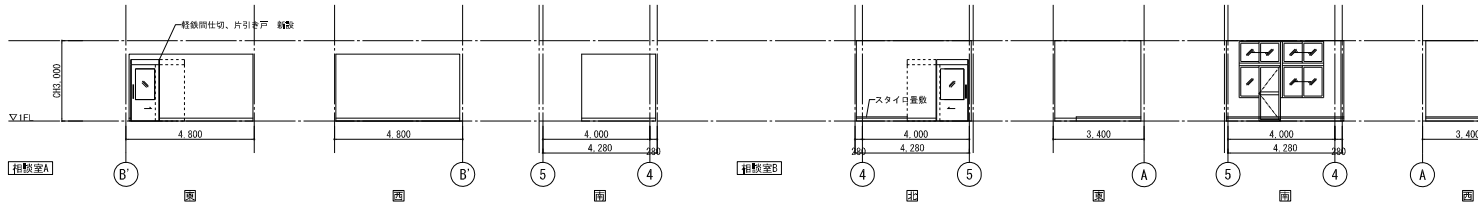

北館 改修前 展開図

室名	資料室（農家の暮らし）
床	フナフローリングブロック 15t ポリウレタン樹脂3回塗
巾木	木製 OP
壁	腰：合板5.5t 目スカシ 壁：モルタル金コシ VP 一部ナイロンクロス張り 合板5.5t 目スカシ
天井	有孔・無孔プラスチックボード 9.0t 目スカシ OP
備考	

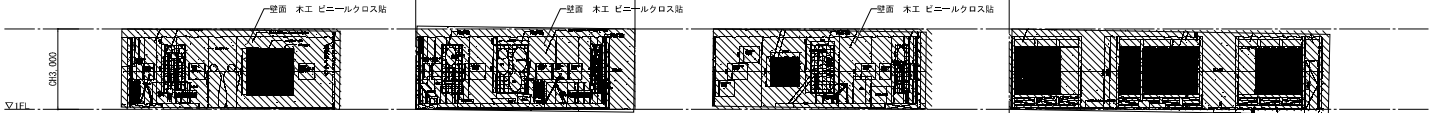

資料室（農家の暮らし）


A

B

C

図

室名	資料室（収蔵室）
床	フナフローリングブロック 15t ポリウレタン樹脂3回塗
巾木	木製 OP
壁	腰：合板5.5t 目スカシ 壁：モルタル金コシ VP 一部ナイロンクロス張り 合板5.5t 目スカシ
天井	有孔・無孔プラスチックボード 9.0t 目スカシ OP
備考	

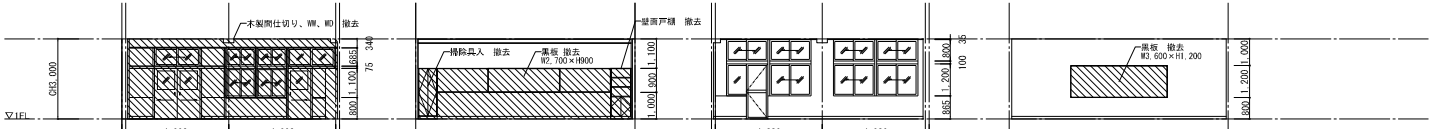

資料室（収蔵室）


図

図

図

図

室名	特別支援室（通感／竹の子3）
床	フナフローリングブロック 15t ポリウレタン樹脂3回塗
巾木	木製 OP
壁	腰：合板5.5t 目スカシ 壁：モルタル金コシ VP 一部ナイロンクロス張り 合板5.5t 目スカシ
天井	有孔・無孔プラスチックボード 9.0t 目スカシ OP
備考	

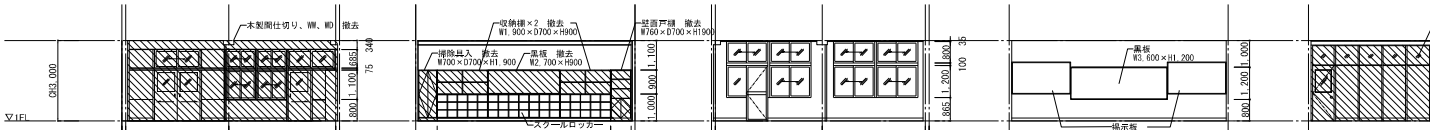

特別支援室

床（竹の子3）

図

図

床（通感）

北館 改修後 展開図

室名	指導制練室A
床	フナフローリングブロックの上 タイルカーペット張り
巾木	EP-G塗装
壁	木部：SOP塗装 モルタル：EP-G塗装
天井	既設撤去の上 DR
備考	



指導制練室A


図

図

図

図

室名	指導制練室B
床	フナフローリングブロックの上 タイルカーペット張り
巾木	EP-G塗装
壁	木部：SOP塗装 モルタル：EP-G塗装
天井	既設撤去の上 DR
備考	

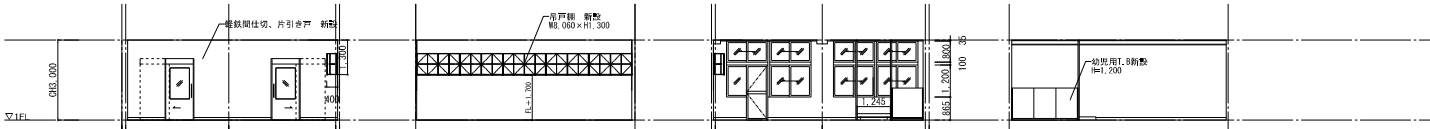

指導制練室B


図

図

図

図

室名	指導制練室C
床	フナフローリングブロックの上 タイルカーペット張り
巾木	EP-G塗装
壁	木部：SOP塗装 モルタル：EP-G塗装
天井	既設撤去の上 DR
備考	

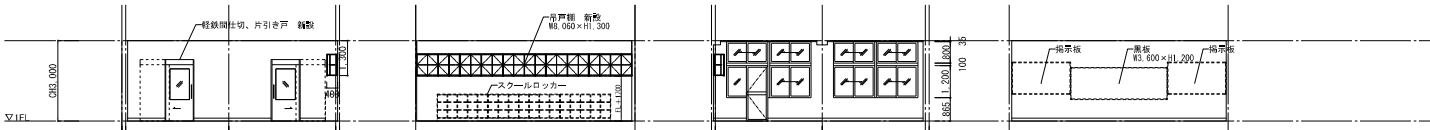

指導制練室C

図


図

図


図

北館 改修前 展開図

室名	佛島室
床	ブナフローリングブロック 15t ポリウレタン樹脂3回塗
巾木	木製 OP
壁	腰：合板5.5t 目スカシ 壁：モルタル金コチ VP 一部サイロシタロス塗り 合板5.5t 目スカシ
天井	有孔・無孔プラスチックボード 9.0t 目スカシ OP
備考	

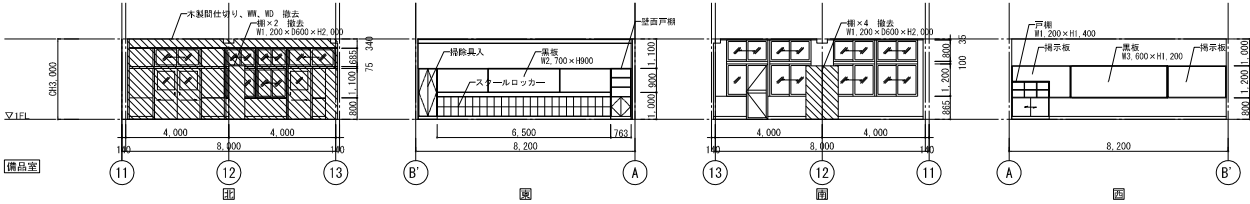


室名	通路・昇降口
床	150角タタミカーペット ウレタン床建築
巾木	木製 OP
壁	腰：モルタル金コチ VP 壁：モルタル金コチ VP 有孔・無孔プラスチックボード 9.0t 目スカシ OP
天井	9.0t 目スカシ OP
備考	

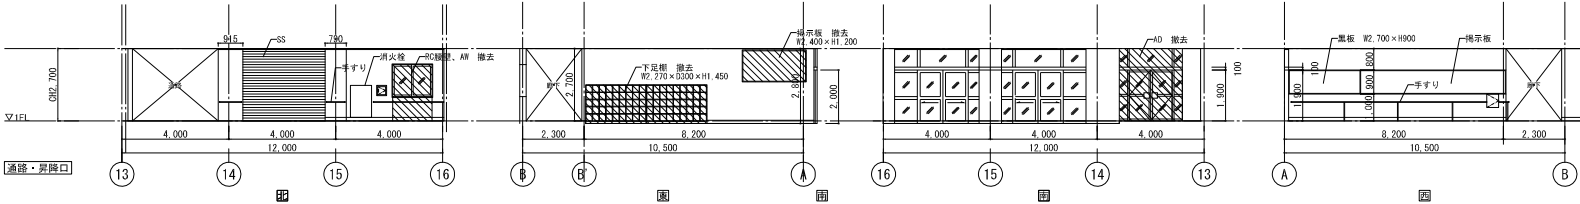


北館 改修後 展開図


室名	遊戯室
床	既設フローリング床 シタリタタミ敷き t=10
巾木	EP-G塗装
壁	木部：SP塗装 モルタル：EP-G塗装
天井	既設撤去の上 DR
備考	

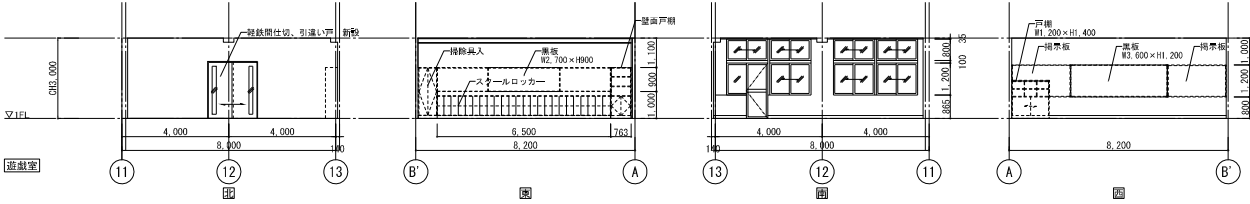

室名	玄関
床	既設のまま
巾木	EP-G塗装
壁	EP-G塗装
天井	既設撤去の上 化粧PB
備考	

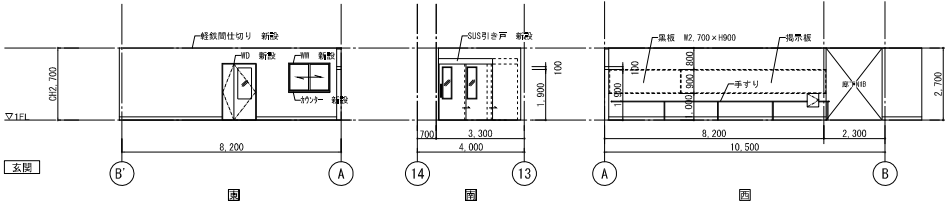


室名	事務室
床	コルクフローリングの上 タタミ敷き t=100の上
巾木	EP-G塗装
壁	EP-G塗装
天井	既設撤去の上、DR
備考	

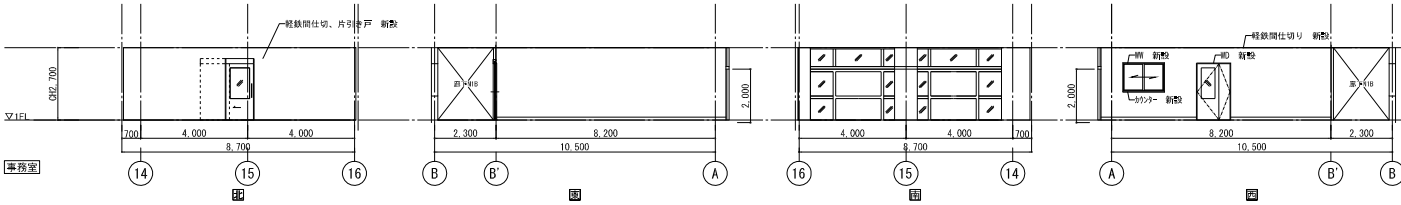


北館 改修前 展開図


室名	特別支援（竹の子2）
床	フタフローリングブロック 15t ポリウレタン樹脂3回塗
巾木	木製 OP
壁	腰：合板5.5t 目スカシ 壁：モルタル金コシ VP 一部ナイロンクロス張り 合板5.5t 目スカシ
天井	有孔・無孔プラスチックボード 9.0t 目スカシ OP
備考	

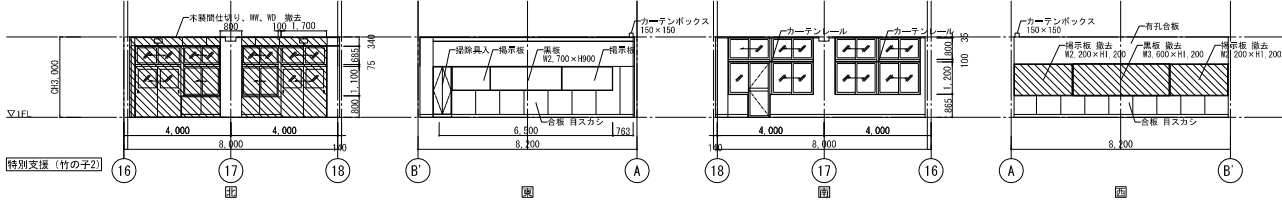

室名	保健室
床	ウレタン系塗床
巾木	木製 OP
壁	腰：合板5.5t (一部75角5t) 壁：合板5.5t VP 有孔合板5.5t 目スカシ
天井	有孔・無孔プラスチックボード 9.0t 目スカシ OP
備考	

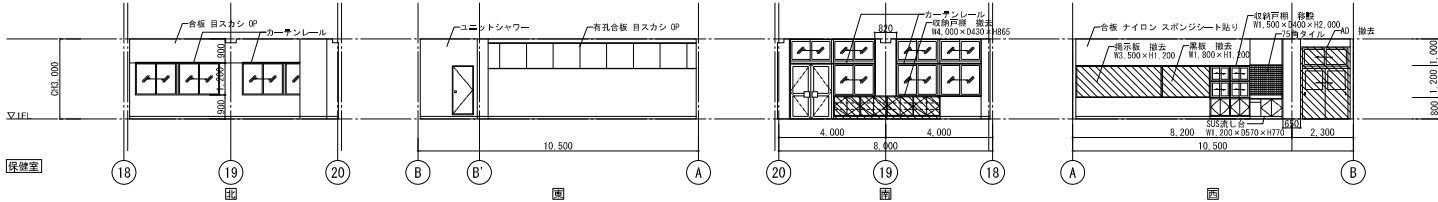


室名	配膳室
床	材P L型タタキ塗床
巾木	木製 OP
壁	腰：合板5.5t (一部75角5t) 壁：合板5.5t VP 有孔合板5.5t 目スカシ
天井	有孔・無孔プラスチックボード 9.0t 目スカシ VP
備考	

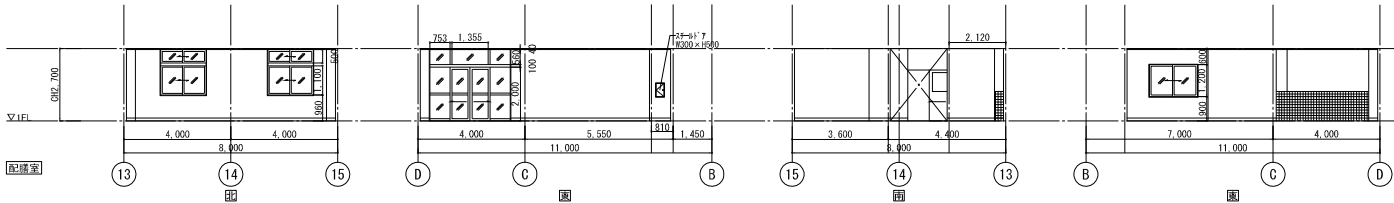


北館 改修後 展開図


室名	指導制練室D
床	フタフローリングブロックの上 タイクローベット張り
巾木	EP-G塗替
壁	腰：既製合板の上 クッション付貼り 壁：EP-G塗替
天井	既製撤去の上 DR
備考	

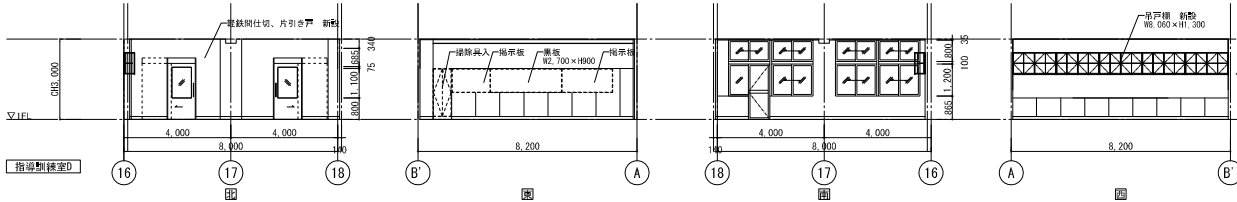


室名	男子・女子ロッカー室／ 書制制練室／静養室
床	既製のま
巾木	EP-G塗替
壁	既製仕上撤去の上、EP-G塗替
天井	既製撤去の上、DR
備考	

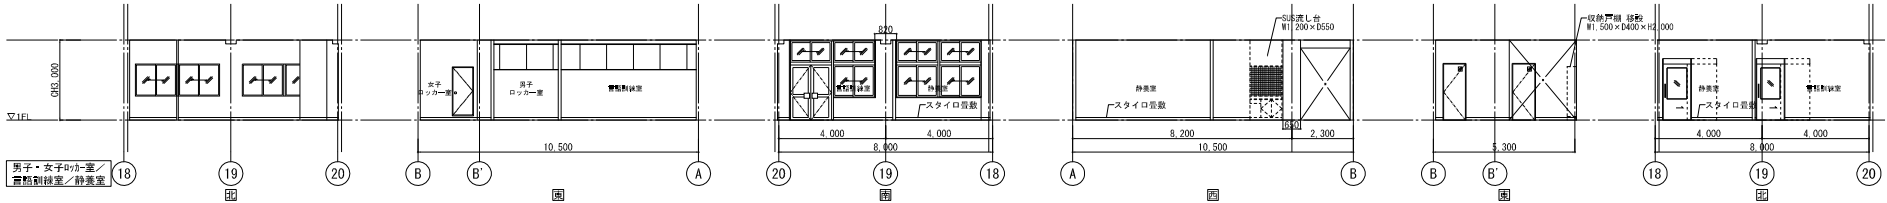



室名	調理室（1）
床	既製塗床の上 塩ビシート貼
巾木	既製撤去の上、床材立上
壁	腰：既製の残し、合板5.5t EP-G塗替 壁：EP-G塗替
天井	既製撤去の上、化粧FK
備考	

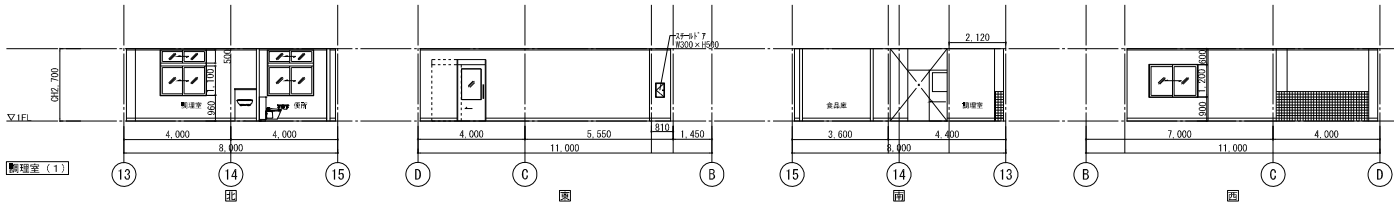



室名	廊下
床	ウレタン系塗床 センターライン入
巾木	木製 OP
壁	壁：モルタル金コデ VP 壁：モルタル金コデ VP
天井	有孔・無孔プラスチックボード 9.0t 目スリ VP
備考	

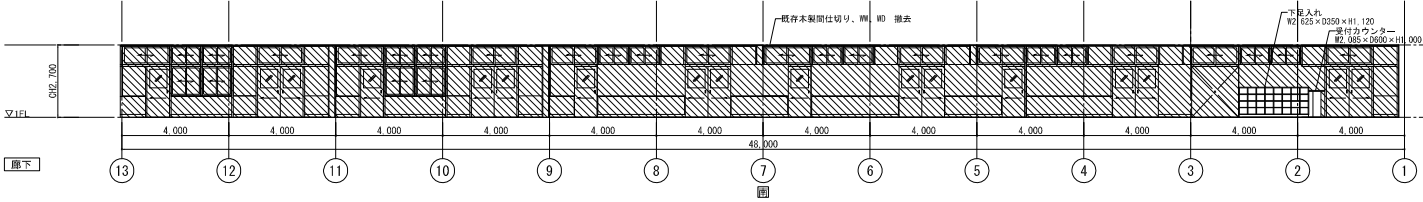


室名	便所
床	ウレタン系塗床 防水材金コデ下地 リア-4t付敷
巾木	モザイクタイル
壁	壁：モザイクタイル 壁：モルタル金コデ
天井	75x75x9.0t 目スリ VP
備考	

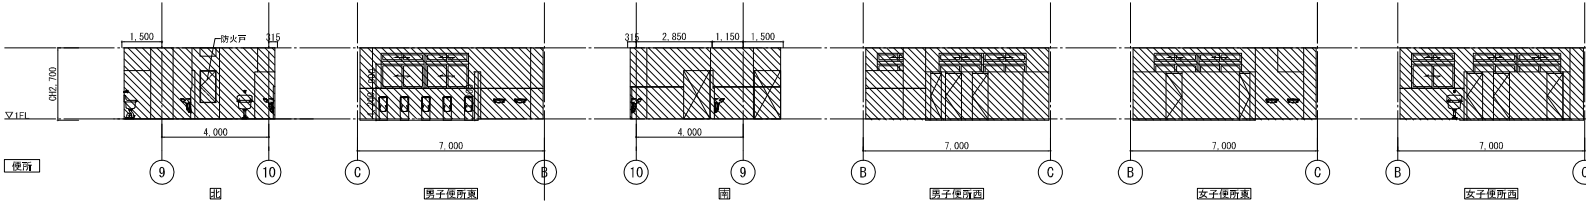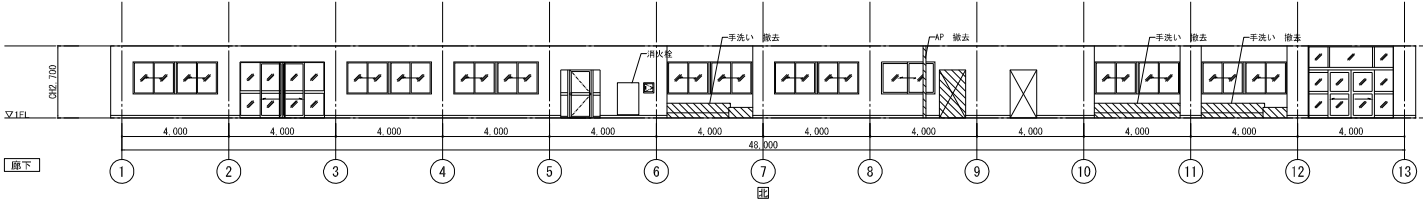


室名	廊下N1A
床	既装のまま
巾木	EP-G塗替
壁	EP-G塗替
天井	既装撤去の上、化粧PB
備考	

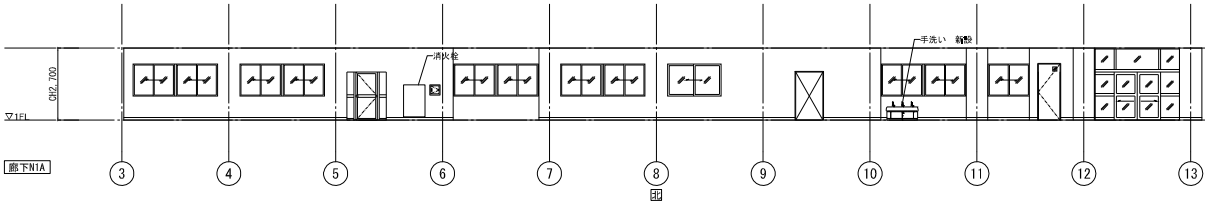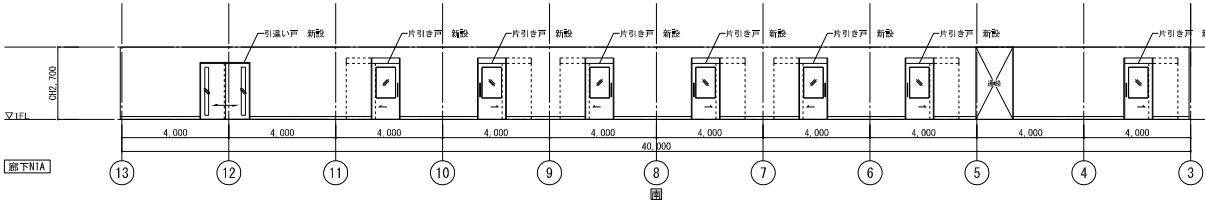


室名	トイレA
床	入口：既装床のまま 防水材金コデ下地の上、床ビニール 既装タイル撤去の上、化粧立上
巾木	既装タイル撤去の上、化粧タイル（不露）
壁	既装タイル撤去の上、化粧PB
天井	既装撤去の上、化粧PB
備考	

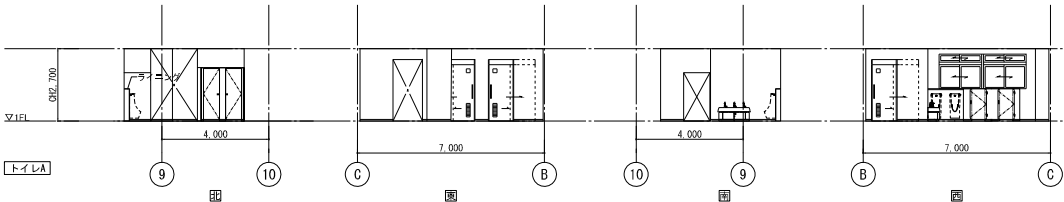


室名	図書室
床	ビニルタイルワックス
巾木	木製 OP
壁	漆：合板金タ VP 一部100角3分 壁：合板金タ VP
天井	有孔・無孔プラスチック 9.0t 目隠し OP
備考	

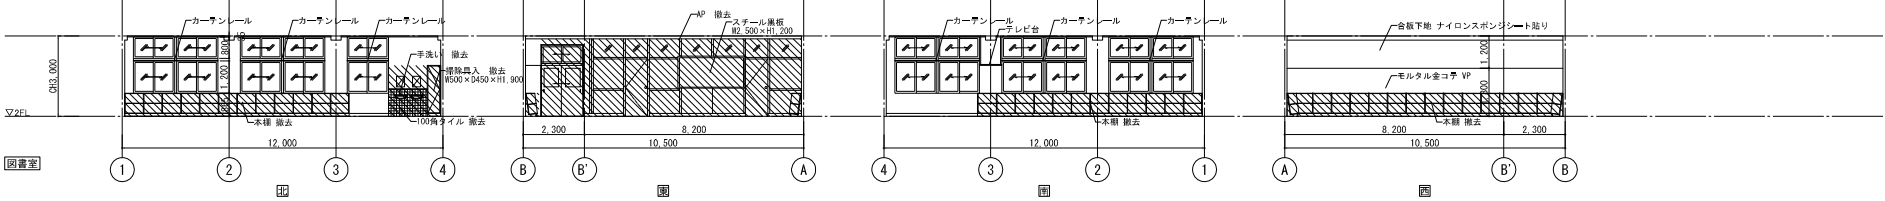


室名	司書室
床	ビニルタイルワックス
巾木	木製 OP
壁	漆：合板5.5t 目隠し OP 壁：合板5.5t 目隠し OP
天井	有孔・無孔プラスチック 9.0t 目隠し OP
備考	

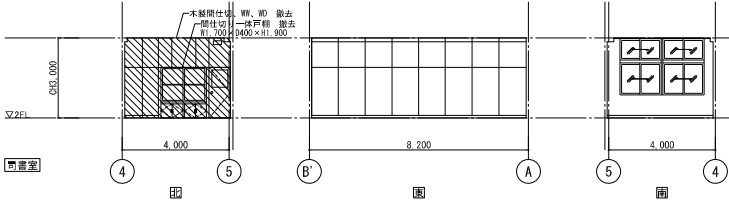

室名	ブレイクーム
床	既設ビニルタイル撤去の上、塩ビシートの上 プラスチックタイル敷
巾木	SOP塗替
壁	漆：カウンタリ貼 壁：既設合板面EP塗替
天井	既設撤去の上 DR
備考	

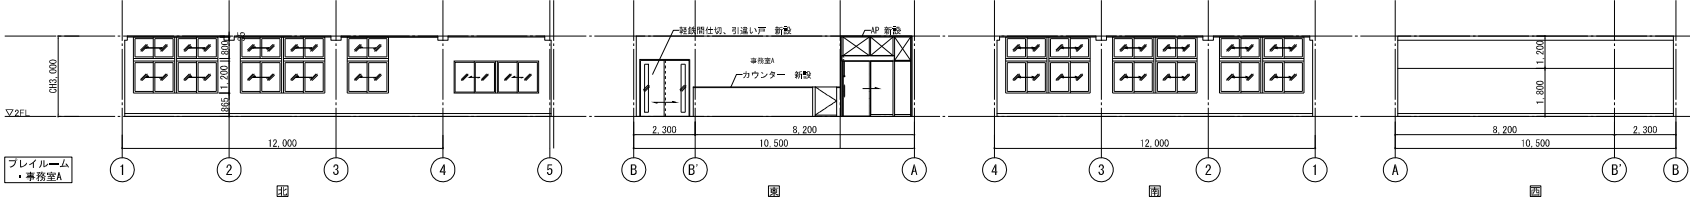


室名	事務室
床	既設ビニルタイル撤去の上、塩ビシート貼
巾木	SOP塗替
壁	漆：既設合板 SOP塗替
天井	既設撤去の上 DR
備考	

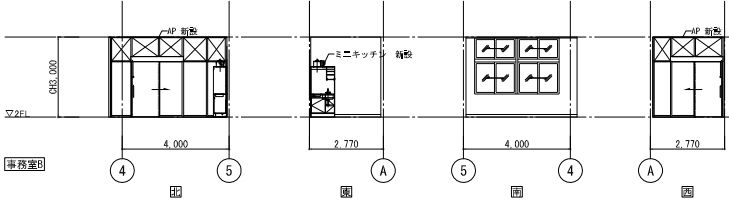


北館 改修前 展開図


室名	スタジオ
床	ε66地下地 ｶｰﾍﾟｯﾄ敷
巾木	木製 OP
壁	壁：有孔合板5.5t 目ｽﾎﾟﾝ OP、 裏ｼﾝｸﾞﾙｲﾔ、ﾛｯｸﾎｰﾙ 30t充填 壁：有孔合板5.5t 目ｽﾎﾟﾝ OP、 裏ｼﾝｸﾞﾙｲﾔ、ﾛｯｸﾎｰﾙ 30t充填
天井	ｱｽﾍﾞｽﾄﾌｧｽﾀ 6t ﾌﾗｲﾄﾞｲﾅｲﾄ取付（着色）
備考	

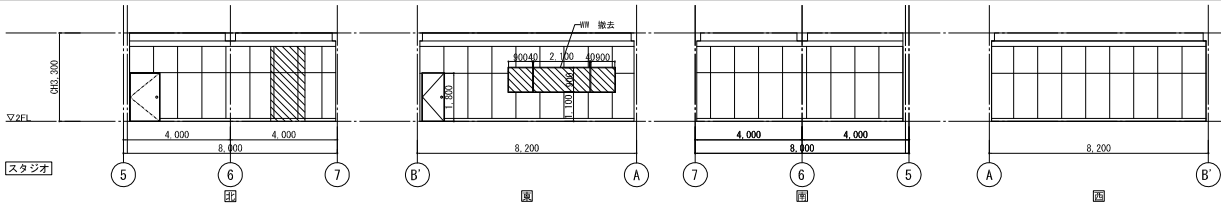

室名	放送室
床	ビニルタイルワックス
巾木	木製 OP
壁	壁：有孔合板5.5t 目ｽﾎﾟﾝ OP、 裏ｼﾝｸﾞﾙｲﾔ、ﾛｯｸﾎｰﾙ 30t充填 壁：有孔合板5.5t 目ｽﾎﾟﾝ OP、 裏ｼﾝｸﾞﾙｲﾔ、ﾛｯｸﾎｰﾙ 30t充填
天井	ｼﾞﾌﾞﾄｰﾝ
備考	

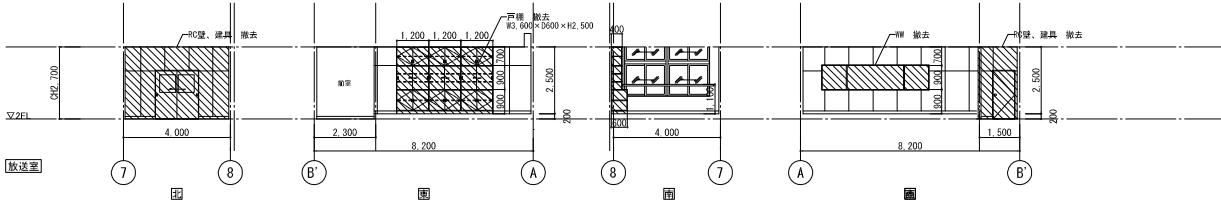


室名	会議室
床	ビニルタイルワックス
巾木	木製 OP
壁	壁：有孔合板5.5t 目ｽﾎﾟﾝ OP、 裏ｼﾝｸﾞﾙｲﾔ、ﾛｯｸﾎｰﾙ 30t充填 壁：有孔合板5.5t 目ｽﾎﾟﾝ OP、 裏ｼﾝｸﾞﾙｲﾔ、ﾛｯｸﾎｰﾙ 30t充填
天井	ﾌﾞﾗｯｸﾎﾞｰﾄﾞ 9.0t下地 目ｽﾎﾟﾝ OP
備考	

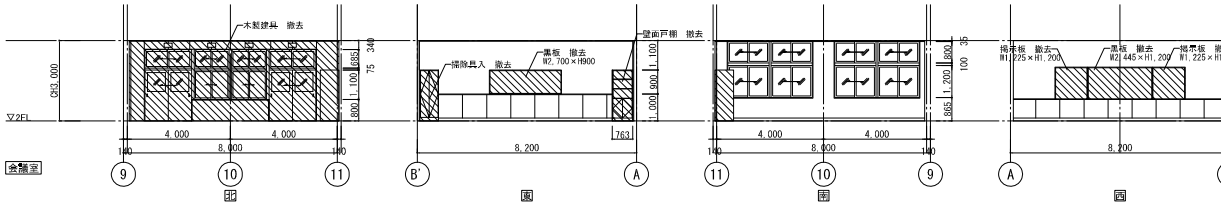


北館 改修後 展開図


室名	授乳室／倉庫
床	授乳室：既設ﾎｰﾍﾟｯﾄ撤去の上、 ﾀｲﾙ(ｶｰﾍﾟｯﾄ敷き EP-G塗替
巾木	倉庫：既設のまま 授乳室：既設撤去の上 EP-G塗替
壁	倉庫：既設のまま 授乳室：既設撤去の上、DR 倉庫：既設撤去、RC打直し
天井	授乳室：既設撤去の上、DR 倉庫：既設撤去、RC打直し
備考	

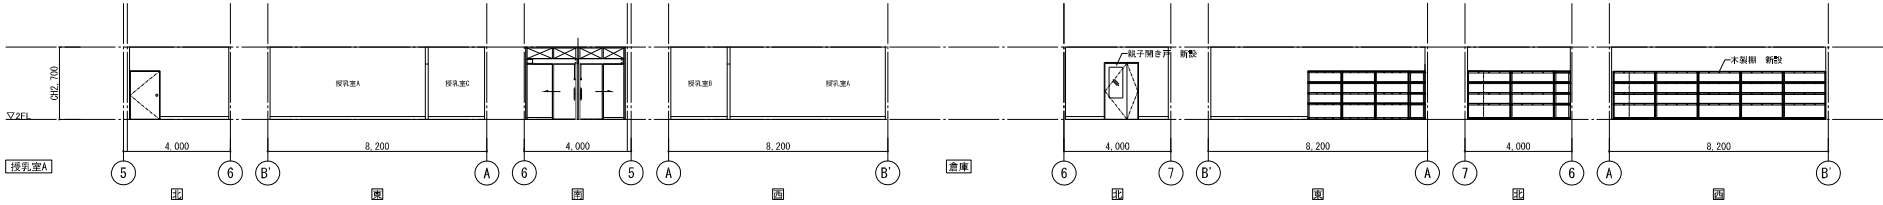


室名	相談室A／相談室B
床	相談室A：既設ﾎｰﾍﾟｯﾄ(下地床組立) 撤去の上、塩ビﾌﾟﾚｰﾄ貼の上 ｼｵｲﾝｸﾞﾄﾝｸﾞｼｵﾝﾌﾞﾙﾌﾞﾙ敷き t=10 相談室B：既設ﾎｰﾍﾟｯﾄ(下地床組立) 撤去、ε66地下地 t=110の上 塩ビﾌﾟﾚｰﾄ敷き t=40
巾木	EP-G塗替
壁	相談室A：既設有孔合板撤去、ε66地下地 P6 ｸﾛｽﾄﾘｰ（不燃） 相談室B：既設有孔合板、SP塗替 撤去、ε66地下地 t=110の上、DR（不燃） 相談室A：既設撤去、ε66撤去の上、DR 相談室B：既設撤去、ε66撤去の上、DR
天井	相談室A：既設撤去の上、DR 相談室B：既設撤去の上、DR
備考	

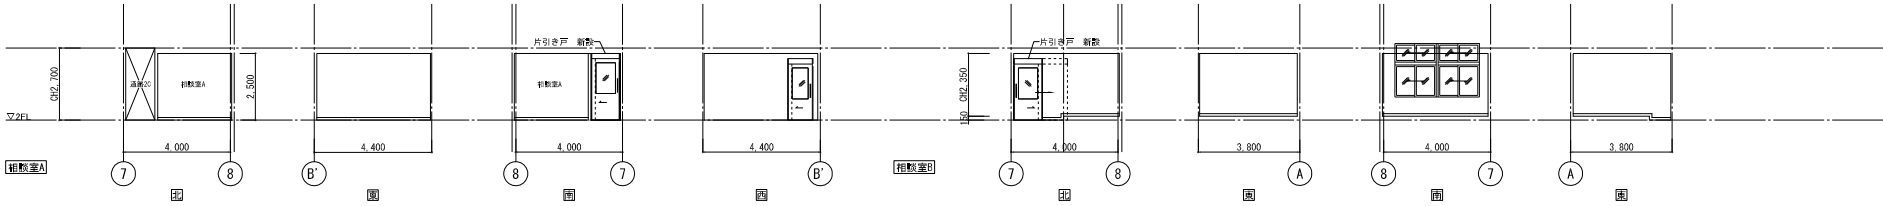


室名	多目的ルーム
床	既設ﾎｰﾍﾟｯﾄ撤去の上、塩ビﾌﾟﾚｰﾄ貼の上 ｼｵｲﾝｸﾞﾄﾝｸﾞｼｵﾝﾌﾞﾙﾌﾞﾙ敷き t=10
巾木	EP-G塗替
壁	壁：既設合板の上、ｸﾗｼｵﾏｯﾄ貼 壁：既設合板、SP塗替
天井	既設撤去の上、DR
備考	

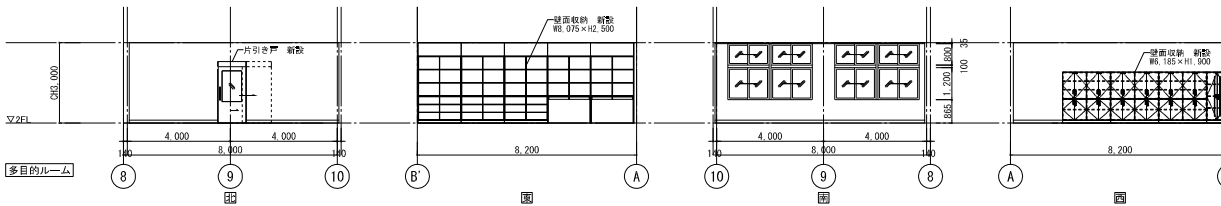


室名	用度室A B/ロッカー室
床	ビニルタイル
巾木	木製 OP
壁	壁：全桧5.5t 目隠し OP 壁：全桧5.5t 目隠し OP
天井	フタサキート 9.0t 目隠し OP
備考	

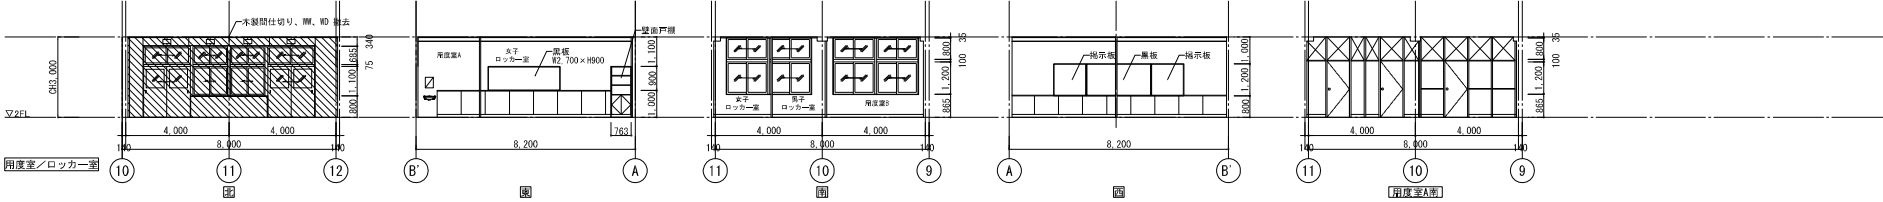


室名	職員便所
床	ウレタン系塗床 防水処理金付下地 リアースワット敷
巾木	100角タイル
壁	壁：100角タイル 壁：モルタル金コテ
天井	フタサキート 6t 目隠し VP
備考	

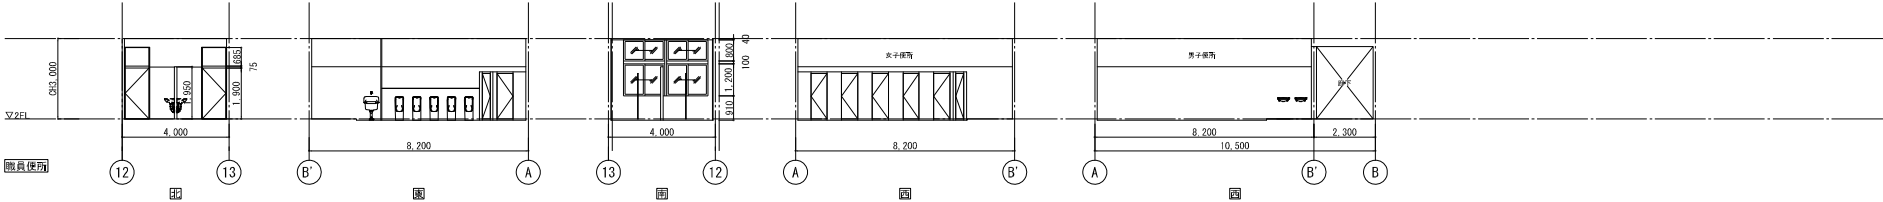


室名	スタッフルーム兼救護室/ロッカー室
床	既設のまま
巾木	既設のまま
壁	既設のまま
天井	既設撤去の上、化粧PB
備考	

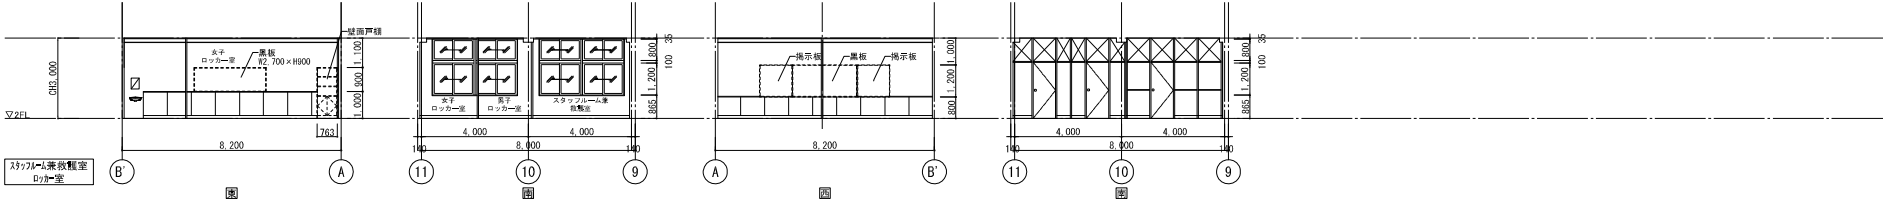


室名	トイレB
床	既設のまま
巾木	既設のまま
壁	既設のまま
天井	既設撤去の上、化粧PB
備考	

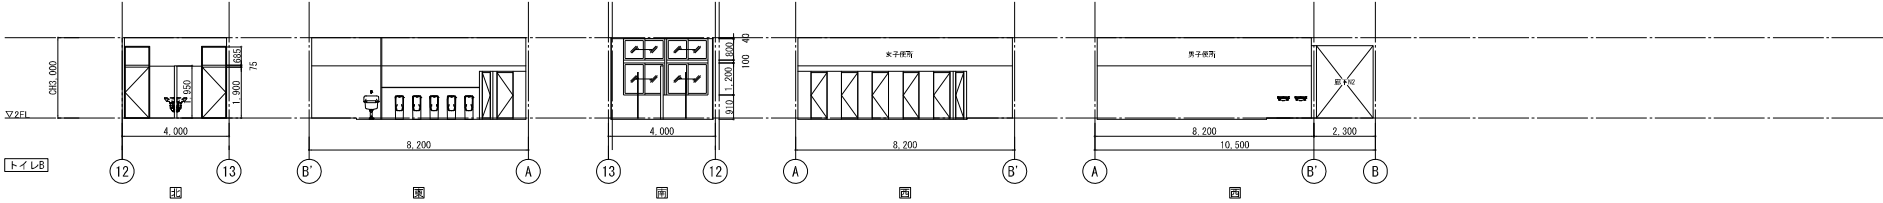


室名	通路2A
床	リノオ系連床 わたしの入
巾木	木製 OP
壁	壁：モルタル VP 壁：モルタル VP
天井	有孔・無孔L7 カタ・ボート 9.0t 目出し OP
備考	

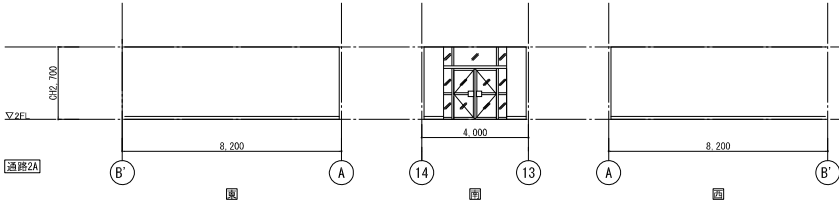


室名	校長室
床	799 カーボグロップ ロック 15t 木ノリ2層張り同床
巾木	木製下地續付合板貼
壁	壁：合板5.5t 障付合板貼 壁：合板5.5t 障付合板貼、 合板5.5t下地 22貼
天井	合板5.5t下地 加5貼 二重天井
備考	

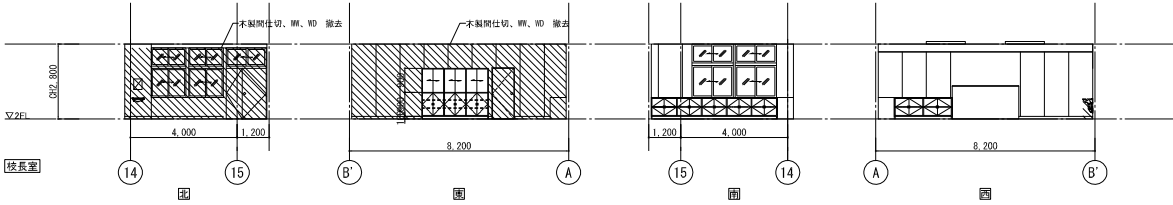


室名	印刷室
床	ビニルタイル ワタス
巾木	木製 OP
壁	壁：モルタル金コサ VP 壁：モルタル金コサ VP
天井	ガス・スリタラス 6t 目出し VP
備考	

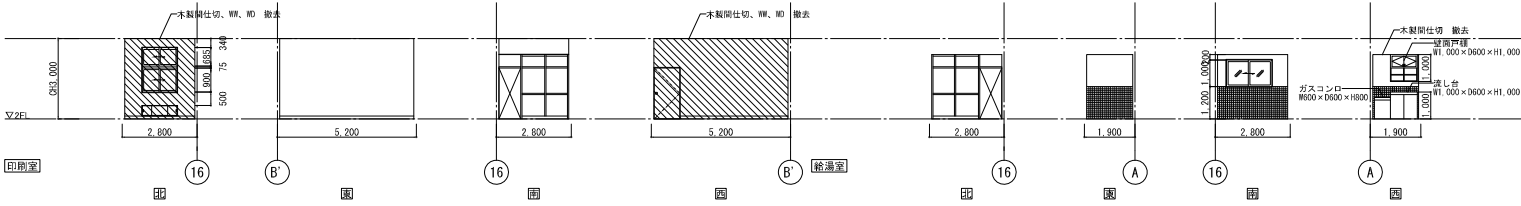


室名	通路N2
床	既製のまま
巾木	EP-G塗替
壁	EP-G塗替
天井	既製撤去の上、化粧PB
備考	

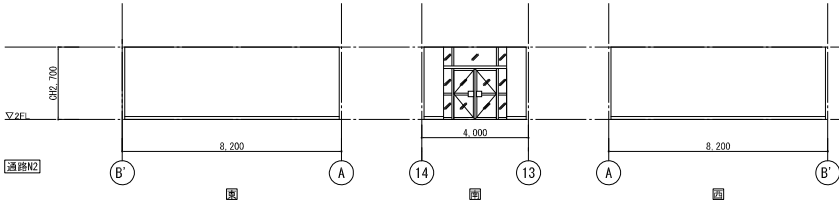

室名	印刷室
床	既製カーボグロップ ロックMAX
巾木	EP-G塗替
壁	既製のまま
天井	既製撤去の上、PB9.5t クロ貼替
備考	

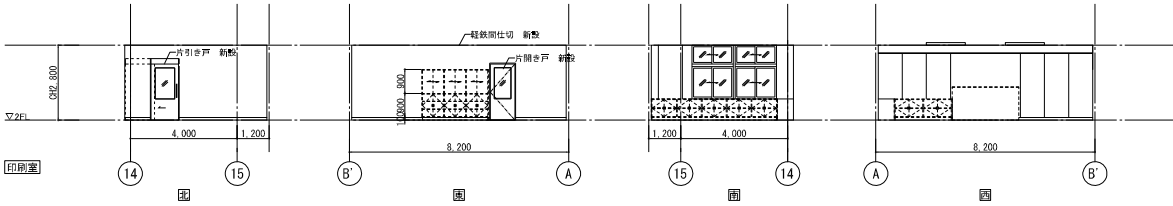


室名	書庫
床	既製のまま
巾木	既製のまま
壁	既製のまま
天井	既製撤去の上、化粧PB
備考	


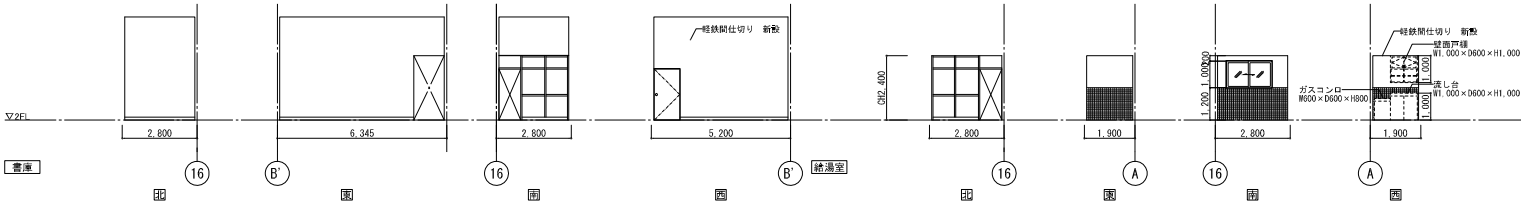


北館 改修前 展開図

室名	職員室
床	ビニルタイル フラックス
巾木	木製 OP
壁	線：珪砂金タテ裨え VP 型：珪砂金タテ VP / ロスポンジボード 有孔金網5.5t OP
天井	フラスボード 9.0t下地、 タイロートン、0t
備考	

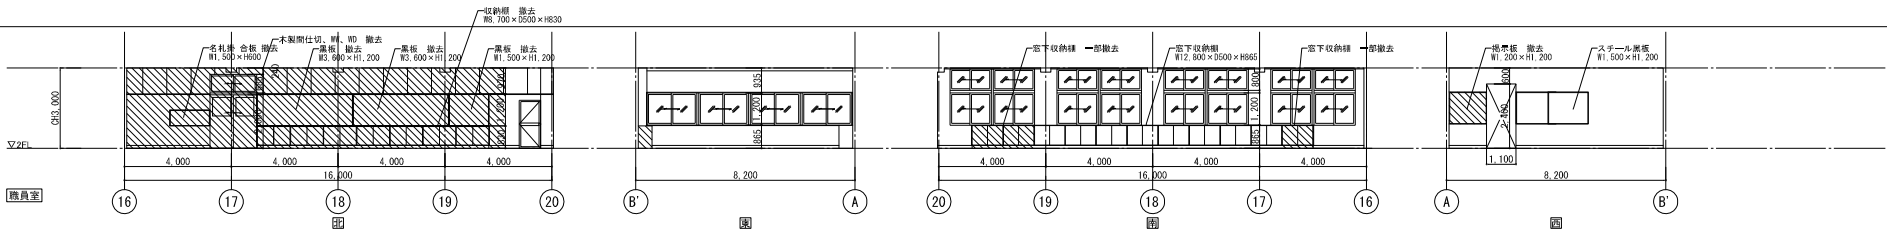


室名	廊下
床	ウレタネ床 セキケン入
巾木	木製 OP
壁	線：珪砂金タテ VP 型：珪砂金タテ VP 有孔・無孔フラスボード 9.0t 目金タテ OP
天井	
備考	

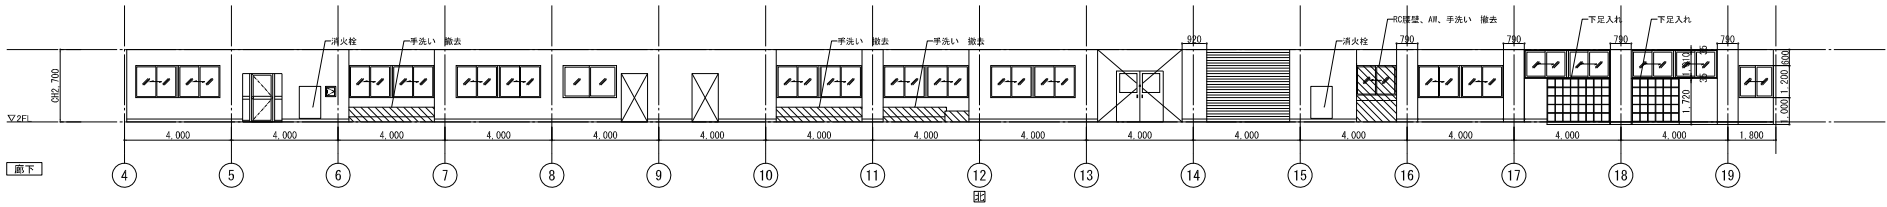
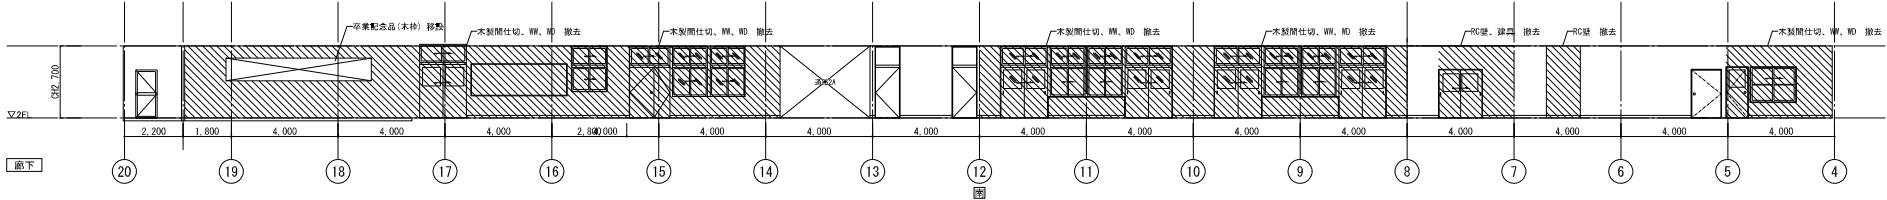


北館 改修後 展開図


室名	総合受付・事務室
床	既設ビニルタイルの上、フラスボード 一部山床の上、タイルタテ
巾木	EP-G塗装
壁	既設100mm シンシート、有孔金網撤去 珪砂下地の土、EP-G塗
天井	既設ボード撤去の上、DR
備考	

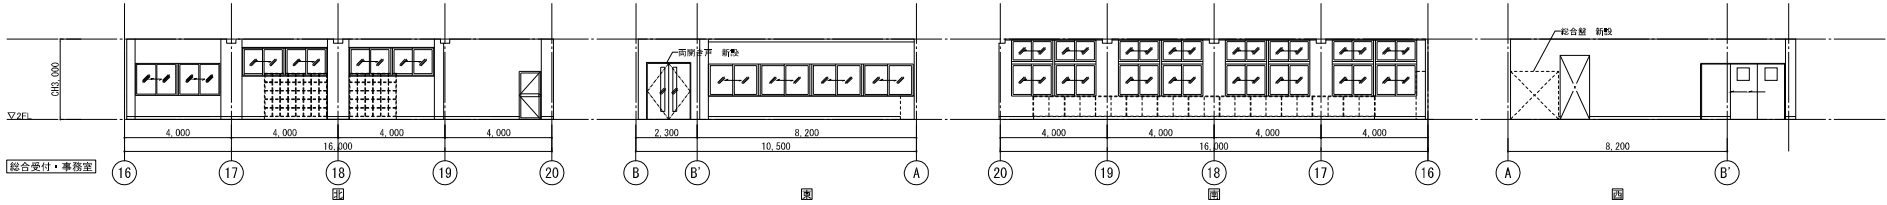


室名	廊下N2
床	N2既設のままで N2既設床の上、塩ビシート貼りの シヨウバツタツタツ敷き t=10
巾木	EP-G塗装
壁	EP-G塗装
天井	既設撤去の上、化粧PB
備考	

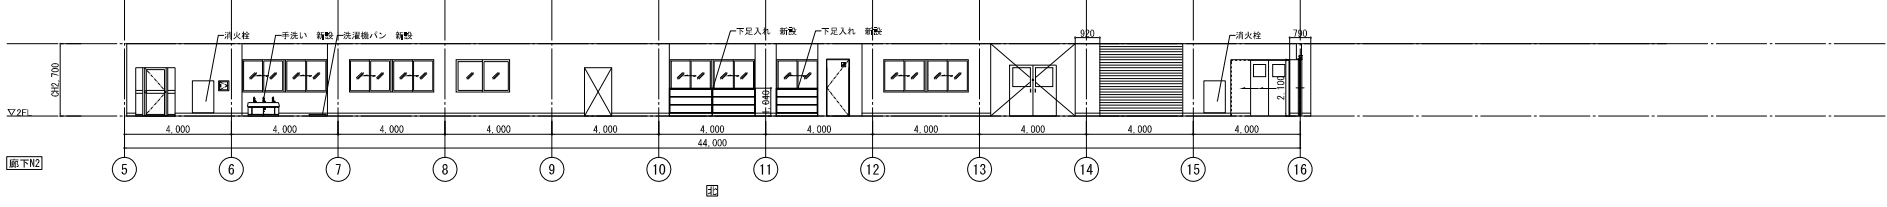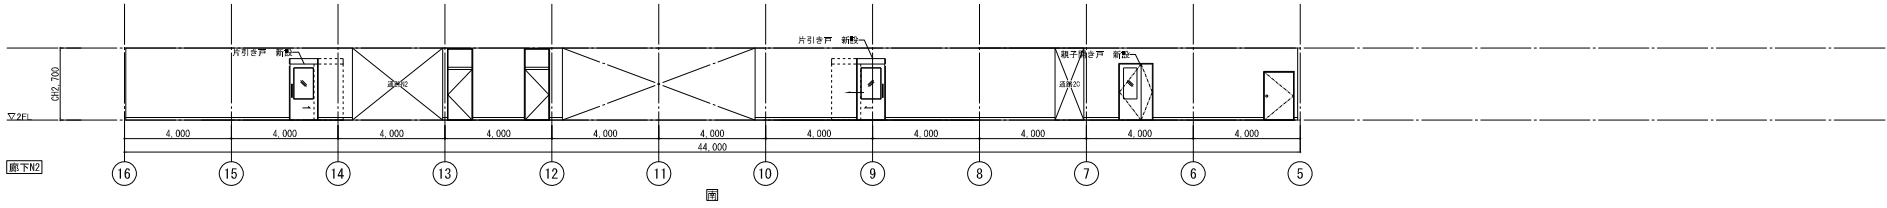


室名	便所
床	ウレタン系塗床 防虫防湿金網下地 リア=1500×1500敷
巾木	モザイクタイル
壁	壁：モザイクタイル 壁：モルタル金コテ
天井	アスベストラックス 6t 目隠シ VP
備考	

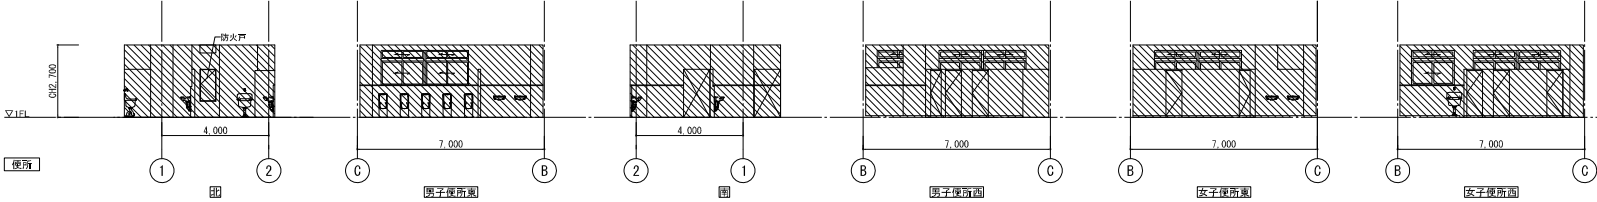


室名	配膳室
床	クマシタタミ床 (700×1200タタミ・ウレタン)
巾木	木製 OP
壁	壁：珪藻土塗り (一部100角3枚) 壁：珪藻土塗り VP
天井	70×70スリット 6t 目スカシ VP
備考	

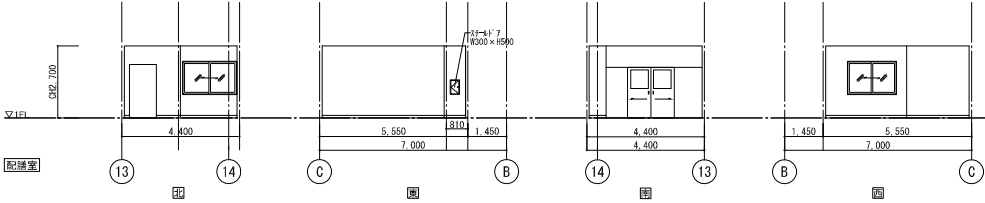

室名	トイレ
床	珪藻土系タイル敷のままで 防虫防湿金網下地の上 珪藻土
巾木	珪藻土系タイル敷の上 床材立上
壁	珪藻土系タイル敷の上 化粧珪藻土 (不燃)
天井	珪藻土系タイル敷の上 化粧珪藻土
備考	

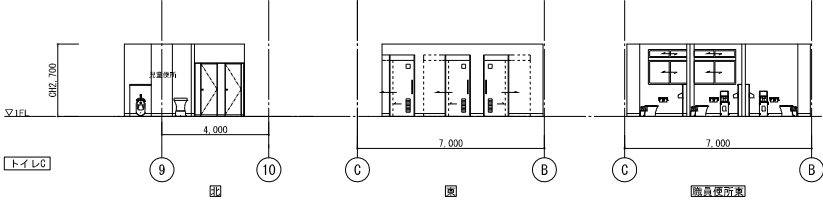


室名	配膳室
床	珪藻土のままで
巾木	EP-G塗装
壁	EP-G塗装
天井	珪藻土系タイル敷の上 DR
備考	

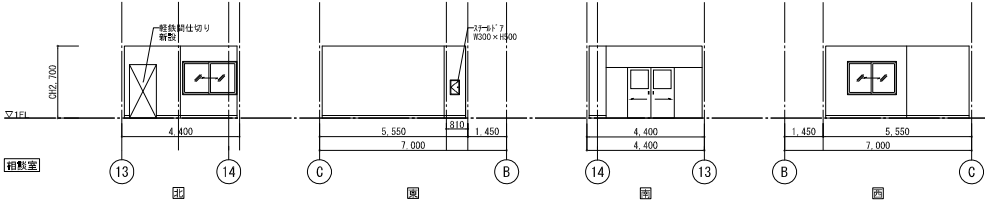


北館 改修前 展開図


室名	学習室
床	ブルーフローリングブロック 15t ポリウレタン樹脂3回塗
巾木	木製 OP
壁	膝：合板5.5t 目スカシ 壁：モルタル金コシ VP 一部サイロシクロス張り 合板5.5t 目スカシ
天井	有孔・無孔プラスチックボード 9.0t 目スカシ OP
備考	

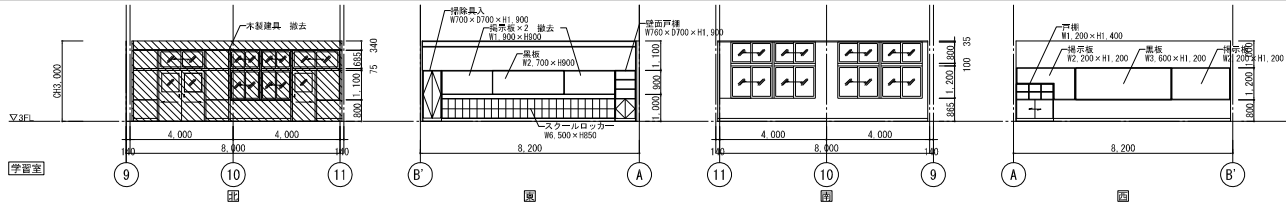

室名	準備室
床	ビニルタイル ワックス
巾木	木製 OP
壁	膝：合板5.5t 目スカシ OP 壁：合板5.5t 目スカシ プラスチックボード
天井	9.0t 目スカシ OP
備考	

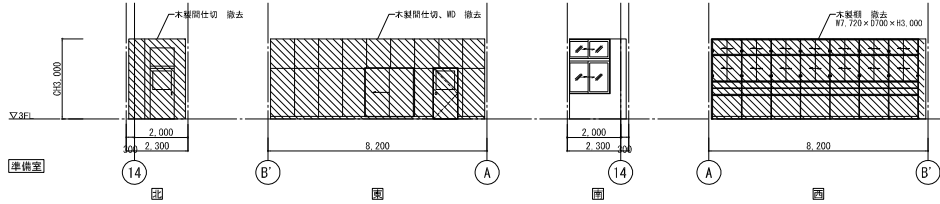


室名	家庭科室
床	垫床 6.0t
巾木	木製 OP
壁	膝：杉材金釘 VP 壁：杉材金釘 VP 70x110x40 5t 目スカシ VP
天井	目スカシ VP
備考	

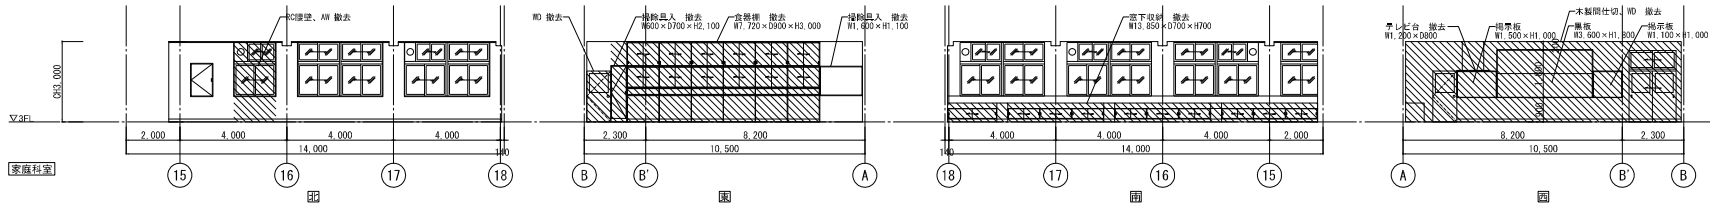


北館 改修後 展開図


室名	活動室A～E
床	脱脂フローリングブロックMAX
巾木	EP-G塗装
壁	木部：SOP塗装 杉材部：EP-G塗装 ナ(0.02)貼：既製のまま
天井	脱脂撤去の上、DR
備考	

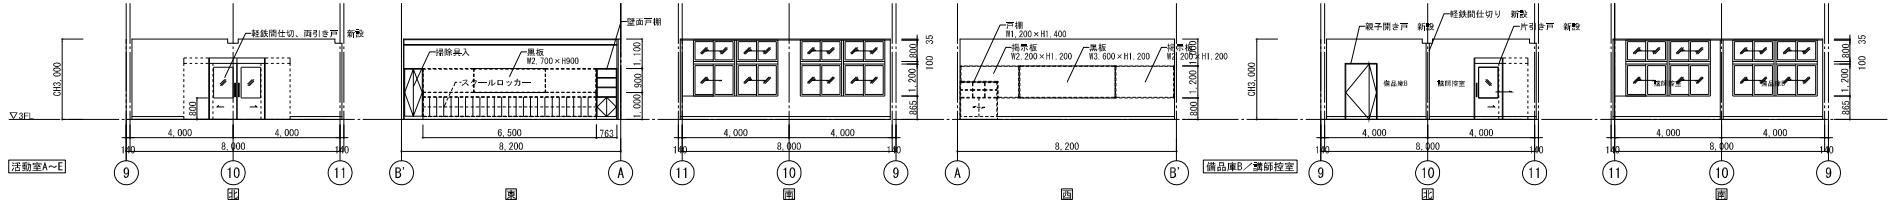


室名	調理室
床	脱脂床除去、レベリング 杉材の上 塩ビシート貼 (ノンMAX)
巾木	EP-G塗装
壁	脱脂撤去の上 EP-G塗装
天井	脱脂撤去の上 化粧FK
備考	

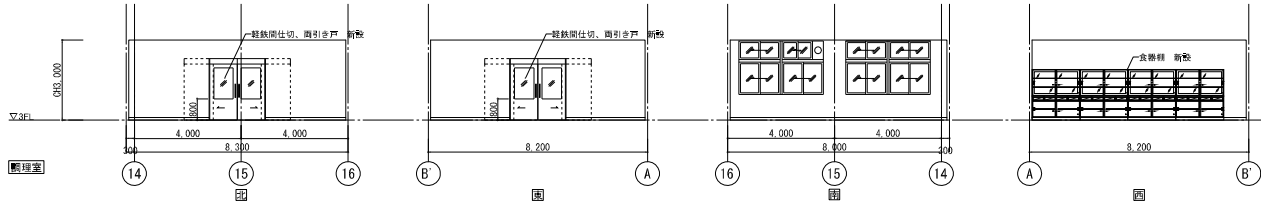



室名	イートインスペース
床	脱脂床除去、レベリング 杉材の上 塩ビシート貼 (ノンMAX)
巾木	EP-G塗装
壁	EP-G塗装
天井	脱脂撤去の上 DR
備考	

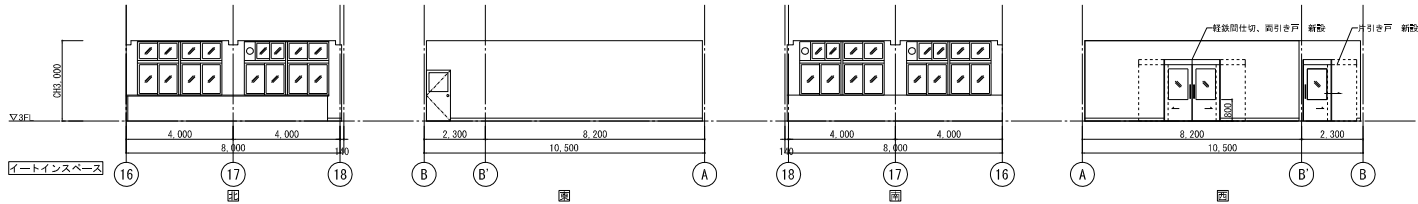


室名	洗濯室
床	塗装 t=6.0
巾木	100角3/4
壁	漆：100角3/4 壁：モルタル金コテ
天井	72×243×25 6t 目張り VP
備考	

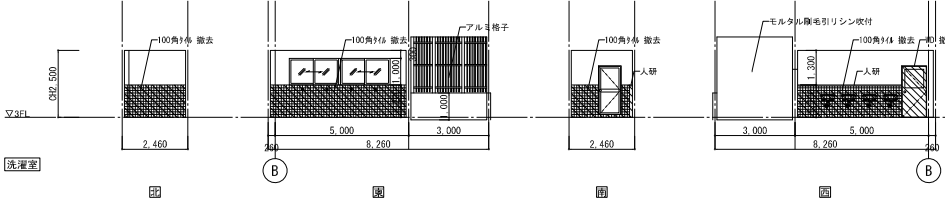



室名	廊下
床	ウレタネ床 セパレート入
巾木	木製 OP
壁	漆：珪藻土 VP 壁：珪藻土 VP
天井	有孔・無孔プラスチック 9.0t 目張り OP
備考	

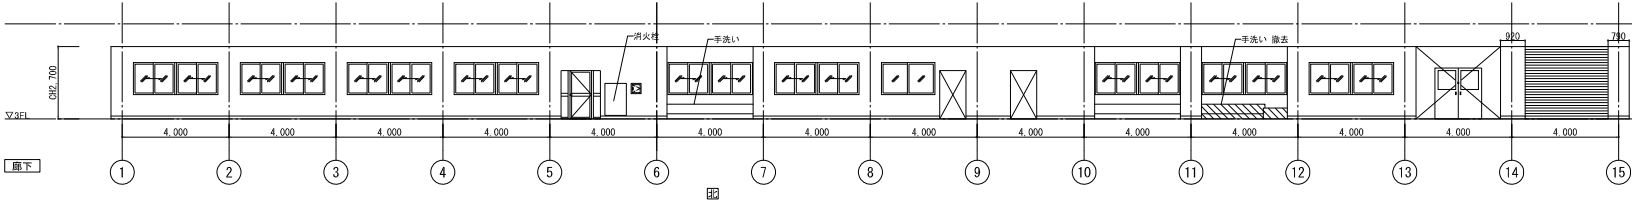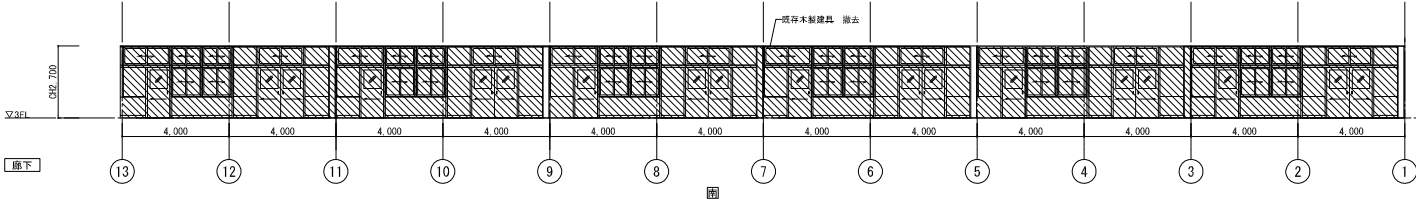

室名	ワンデイキッチン
床	既設床 t=100mm 珪藻土の上 強化コンクリート (新設) 貼
巾木	既設撤去の上 床材立上
壁	化粧石膏撤去の上 化粧FK貼
天井	既設撤去の上 化粧FK
備考	

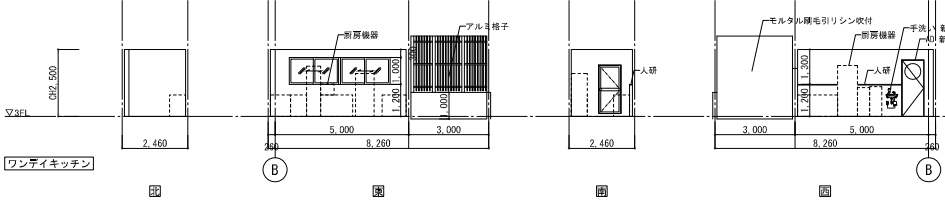


室名	廊下N3
床	既設のまま
巾木	EP-G塗替
壁	EP-G塗替
天井	既設撤去の上 化粧PB
備考	

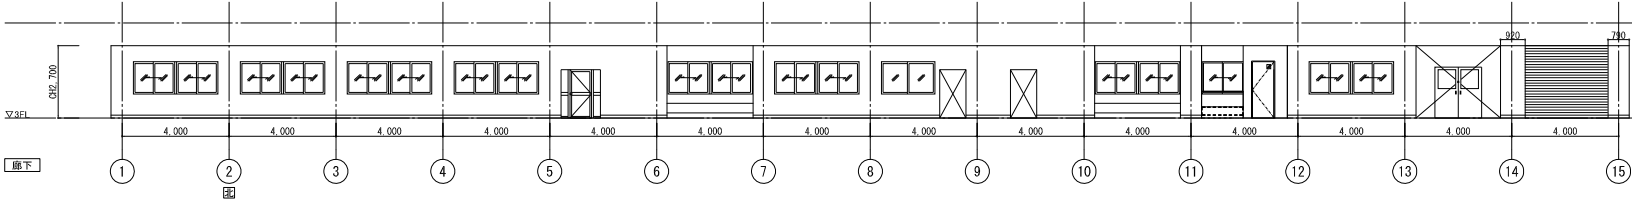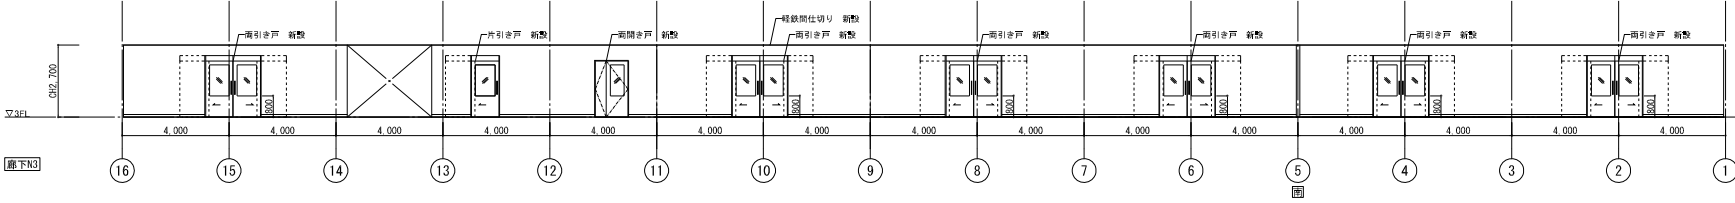


北館 改修前 展開図

室名	第1音楽室
床	ブナフローリングブロック 15t ポリウレタン樹脂3回塗
巾木	木製 OP
壁	腰：有孔合板5.5t 目کش OP、 裏合板1枚、ロッキング 30t充填 壁：有孔合板5.5t 目کش OP、 裏合板1枚、ロッキング 30t充填
天井	フタスターボード 9.0t下地、 グイートン貼 塗装交付
備考	

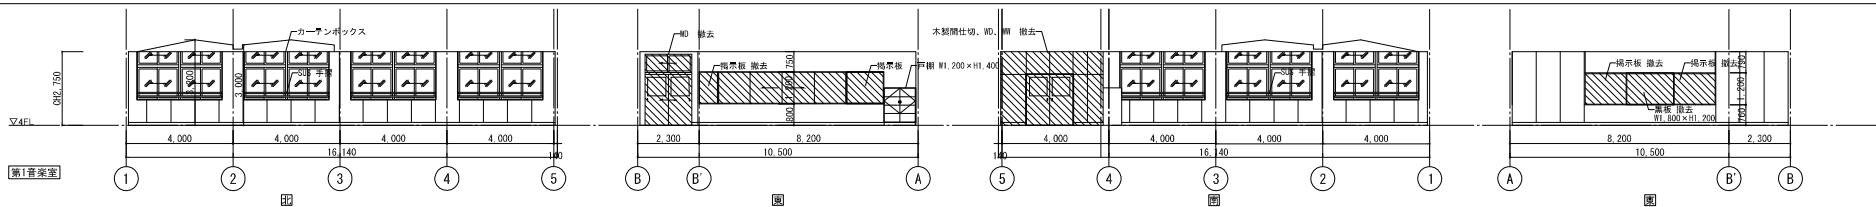


室名	準備室
床	ビニルタイル ワックス
巾木	木製 OP
壁	腰: 合板 5.5t 目スカシ OP 壁: 合板 5.5t 目スカシ OP
天井	プラスターボード 9.0t 目スカシ OP
備考	

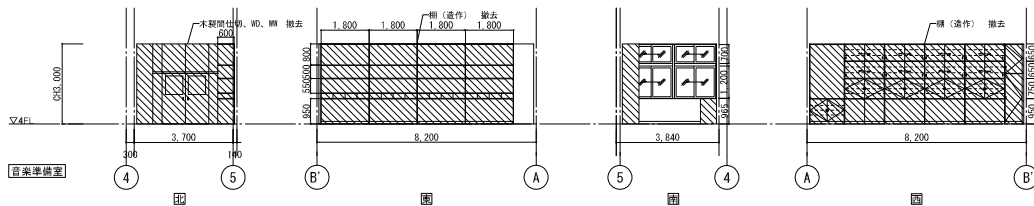


北館 改修後 展開図

室名	パフォーマンススタジオ
床	既設フローリング 撤去の上 衝撃吸収音床 複合フローリング 貼
巾木	既設撤去 木製 OP新設
壁	SOP塗替
天井	既設が「ト」撤去の上 PB9.5t下地 岩綿吸音板9t
備考	

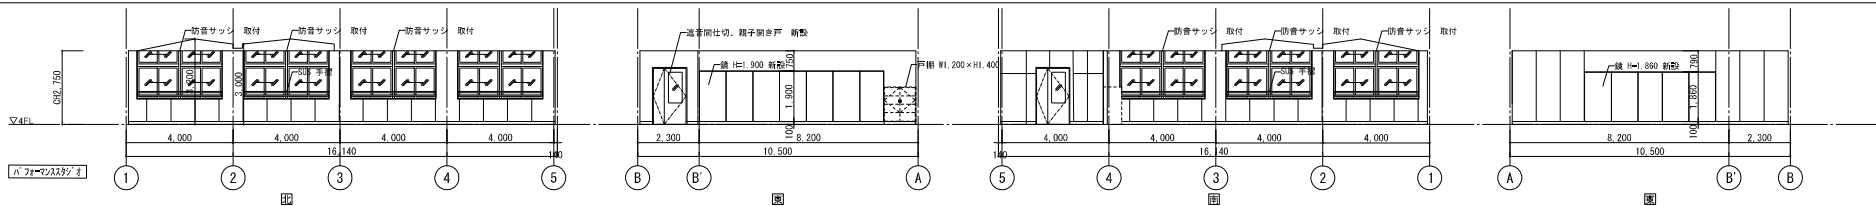

室名	サウンドスタジオ
床	既設ビニル床撤去の上 塩ビシート貼
巾木	SOP塗替
壁	SOP塗替
天井	既設ボード撤去の上 PB9.5t下地 岩綿吸音板9t
備考	

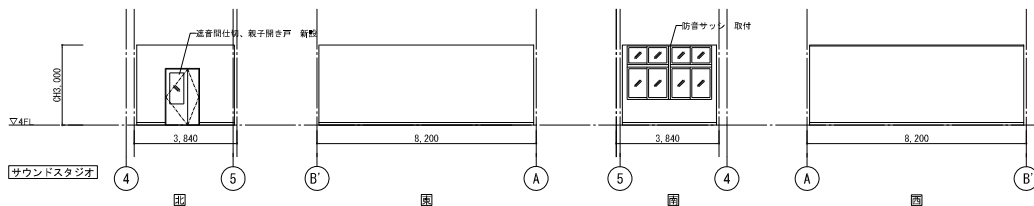

室名	パソコン準備室
床	材質カス 6t
中木	木製 OP
壁	障：珪藻土 VP. 合板5.5t 目なし OP
天井	珪藻土 VP. 合板5.5t 目なし OP
天井	有孔、無孔、ライトシート 9.0t 目なし OP
備考	

Architectural drawings for the PC Preparation Room (パソコン準備室). The drawings include four sections: Section 5-6, Section B'-A, Section 2-1, and Section A-B'. The room dimensions are 8,200mm wide and 2,400mm high. The desk area is 4,000mm wide and 635mm high. The drawings show the removal of various materials, including wooden partitions, perlite, perforated boards, light sheets, and light boards. The room is divided into sections by vertical lines.

室名	パソコン室
床	OAフロアの上 引出しベント
中木	木製 OP
壁	障：合板5.5t 目スカー OP 珪：合板5.5t 目スカー OP
天井	ライトシート 9.0t 目なし OP
備考	

Architectural drawings for the PC Room (パソコン室). The drawings include four sections: Section 6-7, Section B'-A, Section 9-8, and Section A-B'. The room dimensions are 8,200mm wide and 2,400mm high. The desk area is 4,000mm wide and 635mm high. The drawings show the removal of various materials, including wooden partitions, perlite, perforated boards, light sheets, and light boards. The room is divided into sections by vertical lines.

室名	更衣室（女）
床	既設床除去、レ・ソラ・モザイクの上 張（ノンクッション）
中木	SOP塗替
壁	木部：SOP塗替 モルタル部：EP-G塗替
天井	既設撤去の上 PB SOP塗
備考	

更衣室（女）

図1

図2


室名	多目的スペース
床	既設OA707から撤去の上 高弾性フローリング
中木	SOP塗替
壁	SOP塗替
天井	既設撤去の上、PB、SOP塗
備考	

多目的スペース


図3

図4

室名	準備室
床	塗床 6.0t
巾木	木製 OP
壁	壁：鉄板金ツ VP、 合板5.5t 目2並 OP
壁	壁：鉄板金ツ VP、 合板5.5t 目2並 OP
天井	7 スキヤ-ボ-ト 6t OP
備考	

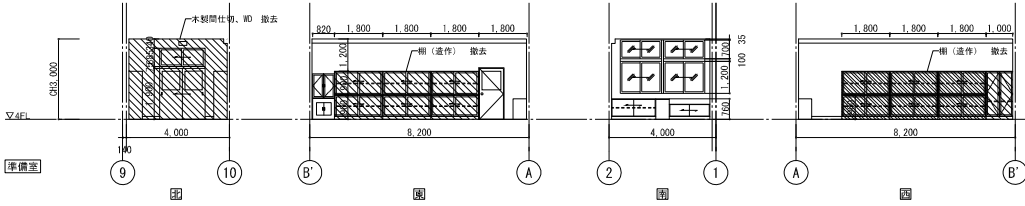


室名	資料室
床	塗床 6.0t
巾木	木製 OP
壁	壁：鉄板金ツ VP、 合板5.5t 目2並 OP
壁	壁：鉄板金ツ VP、 合板5.5t 目2並 OP
天井	7 スキヤ-ボ-ト 6t OP
備考	

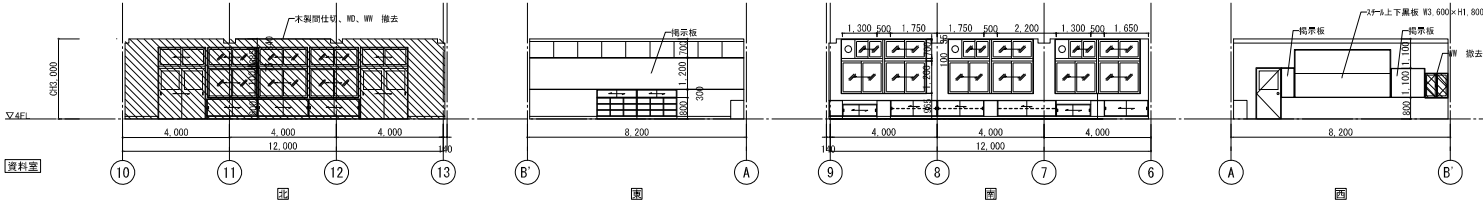


室名	更衣室（男）
床	既設塗床 イバ リング 50材の上 塩ビシート貼（ノン滑X）
巾木	EP-G塗装
壁	木部：SOP塗装 モルタル部：EP-G塗装
天井	既設撤去の上 化粧PB
備考	


室名	備品庫C
床	既設のまま
巾木	既設のまま
壁	既設のまま
天井	既設撤去の上 化粧PB
備考	

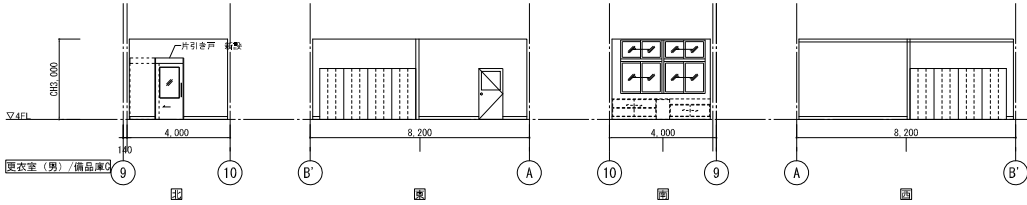

室名	ラーニングスペース
床	既設塗床 イバ リング 50材の上 塩ビシート貼（ノン滑X）
巾木	EP-G塗装
壁	木部：SOP塗装 モルタル部：EP-G塗装
天井	既設撤去の上 DR
備考	

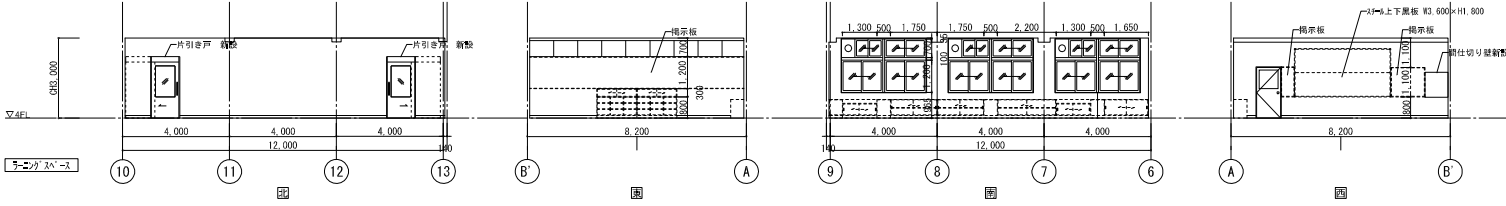


室名	準備室
床	ビニルタイル 珞瑠ス
巾木	木製 OP
壁	腰：合板5.5t 目出し OP 壁：合板5.5t 目出し OP
天井	プラスチック 9.0t 目出し OP
備考	

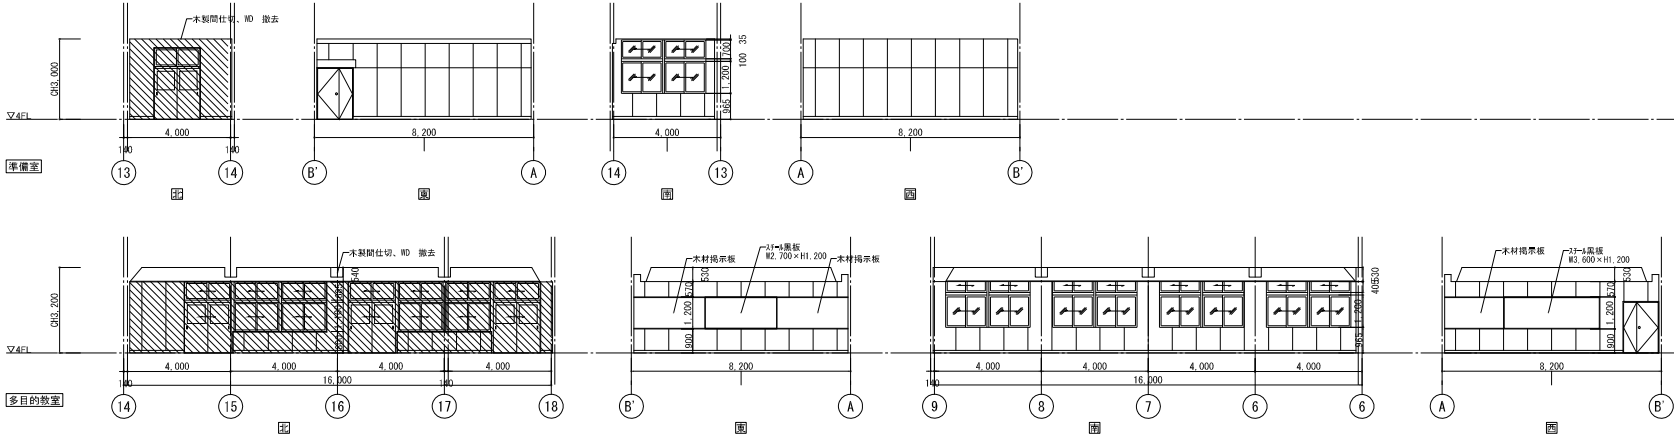



室名	多目的教室
床	ビニルタイル 珞瑠ス
巾木	木製 OP
壁	腰：合板5.5t 目出し プラスチック 壁：合板5.5t 目出し OP プラスチック
天井	プラスチック 9.0t 目出し OP プラスチック 9.0t 目出し OP
備考	

室名	小会議室
床	既設ビニルタイル撤去の上 タイル貼り
巾木	EP-G塗替
壁	腰・壁：既設合板 SOP塗替
天井	既設プラスチック 撤去の上 DR
備考	

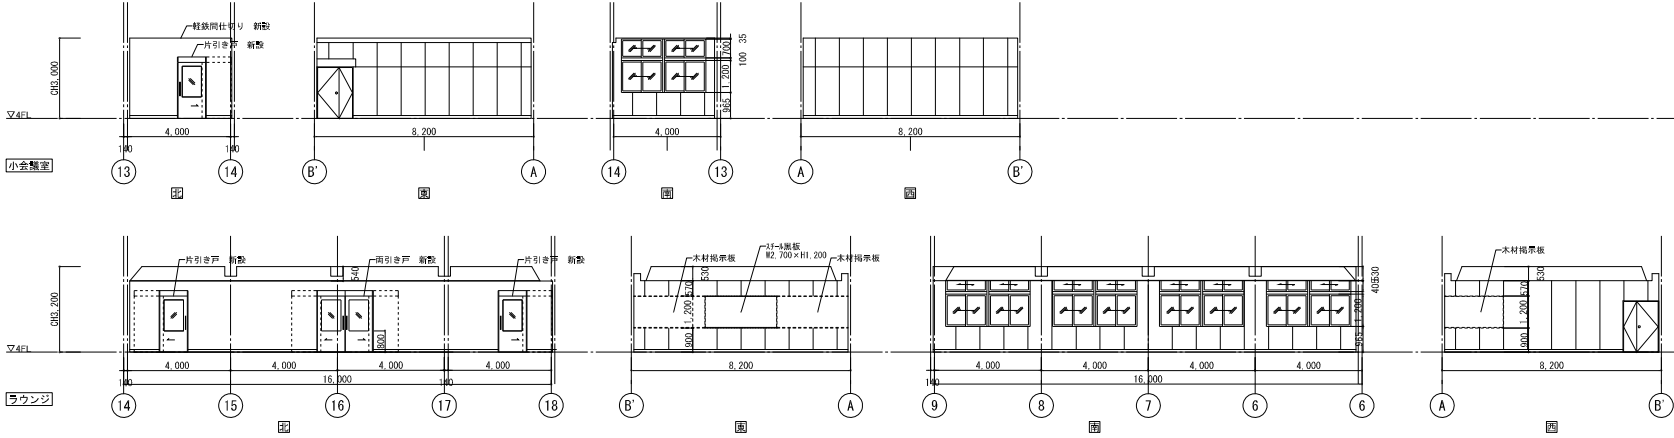


室名	ラウンジ
床	既設ビニルタイル撤去の上 タイル貼り
巾木	EP-G塗替
壁	既設部：既設合板 SOP塗替 新設部：LGS下地 PB 9.0t張り (不燃)
天井	既設プラスチック 撤去の上 DR
備考	



室名	廊下
床	ウレタン系塗床 わたしの入
巾木	木製 OP
壁	壁：50金釘 VP 壁：50金釘 VP
天井	有孔・無孔のラスボード 9.0t 目出し OP
備考	

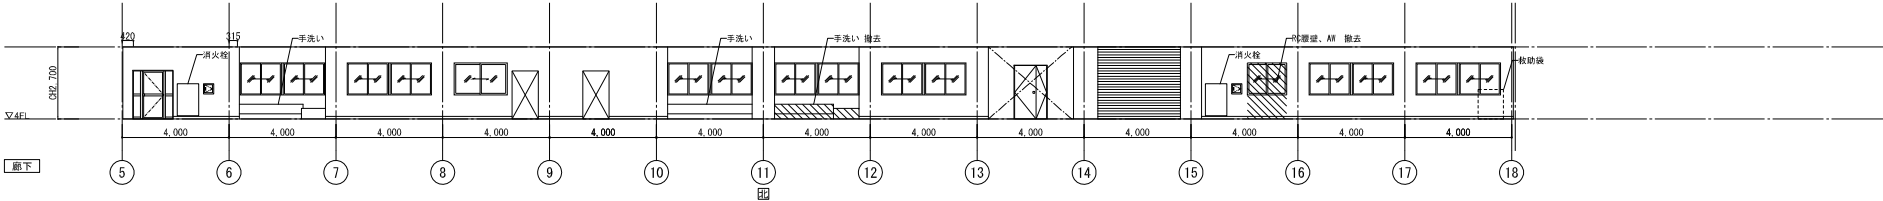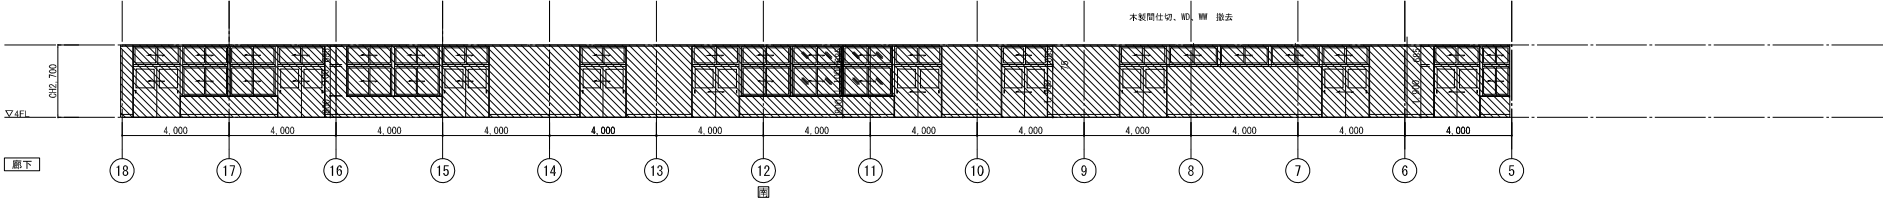


室名	便所
床	ウレタン系塗床 防水50金釘下地 リアースカット敷
巾木	モザイクタイル
壁	壁：モザイクタイル 壁：モルタル金コテ
天井	アスベストラックス 6t 目出し VP
備考	

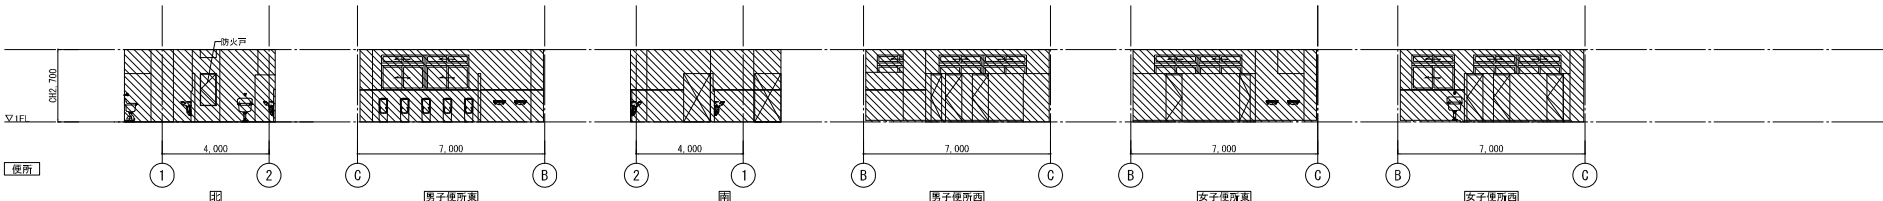


室名	廊下N4
床	既製のまま
巾木	EP-G塗替
壁	EP-G塗替
天井	既製撤去の上 化粧PB
備考	

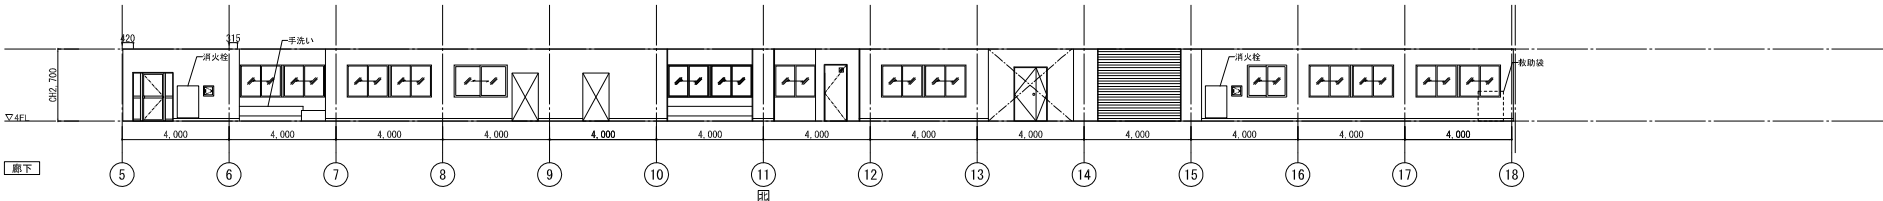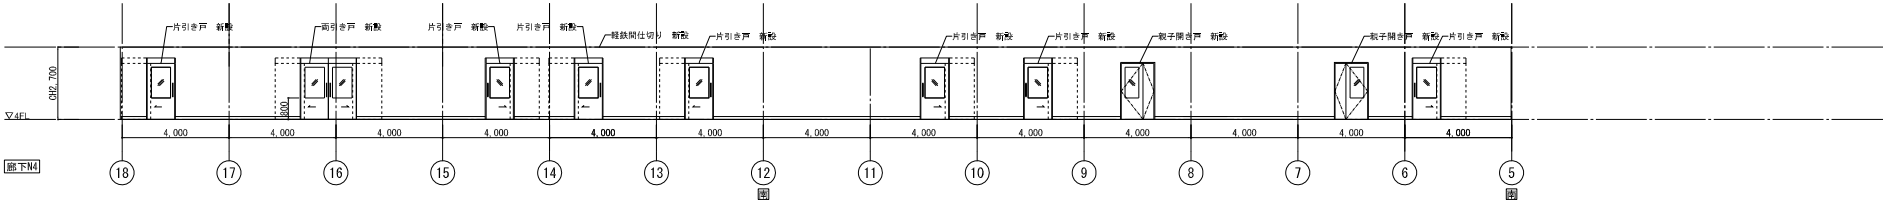


室名	トイレE
床	塗床部:既製のまま 防水50金釘下地の上 塩ビシート
巾木	既製タイル撤去の上 化粧立上
壁	既製タイル撤去の上 化粧PE貼 (不巻)
天井	既製撤去の上 化粧PB
備考	

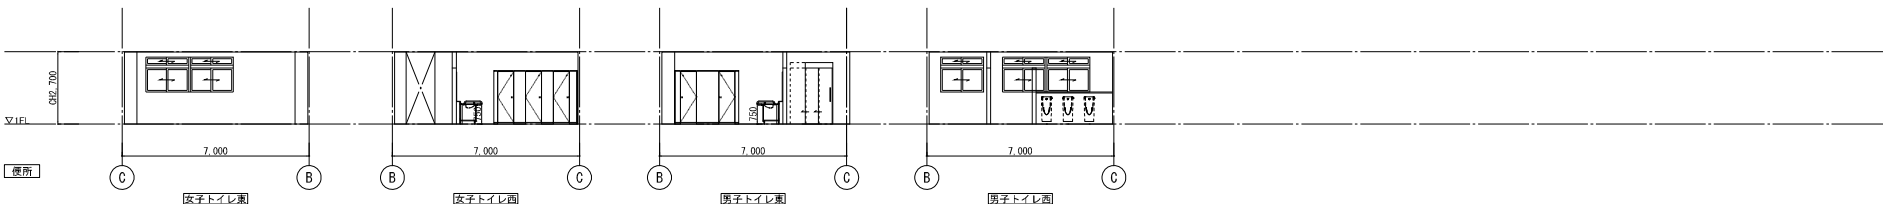


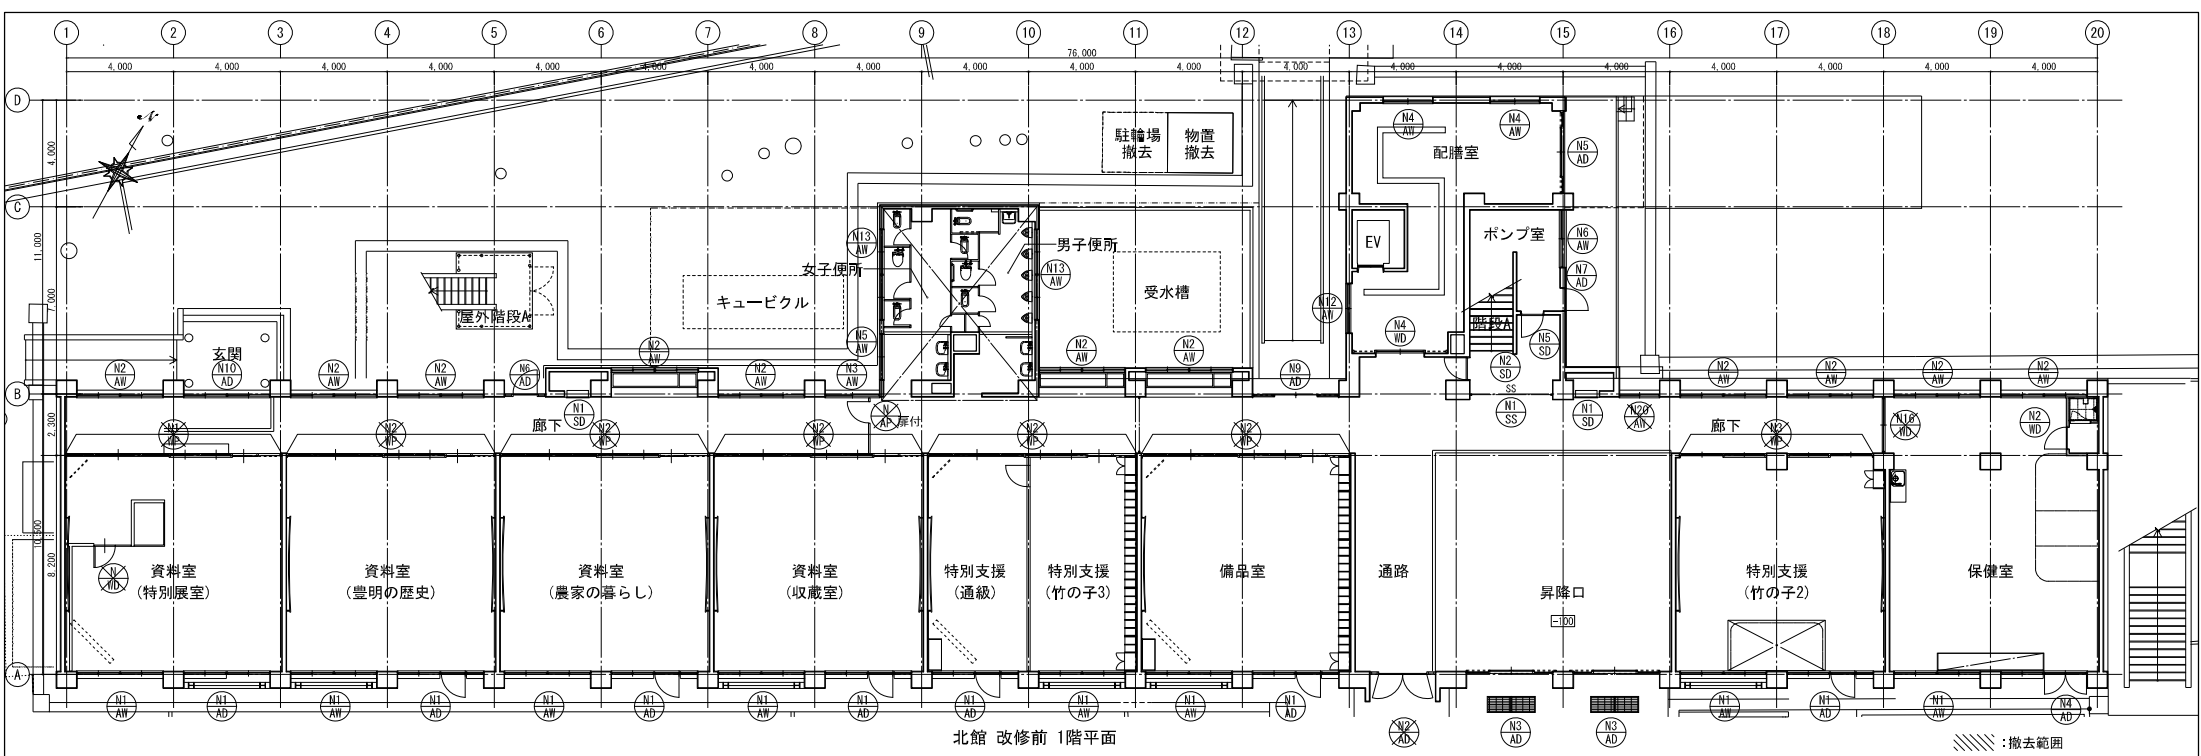


北館 改修前 1階平面

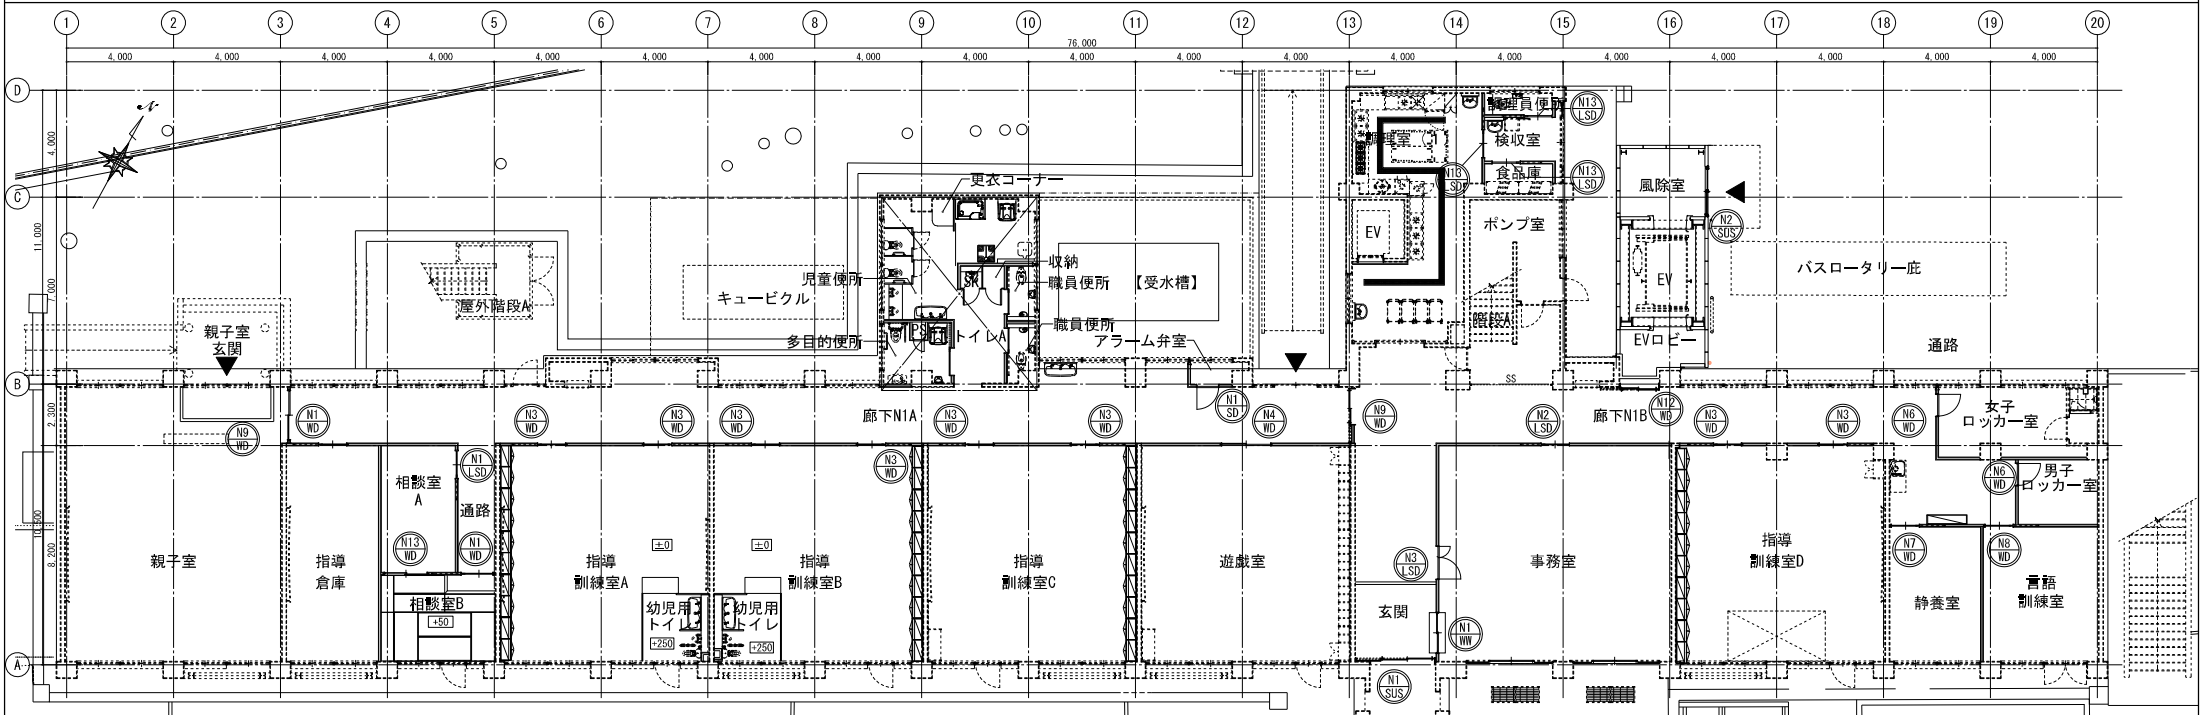



北館 改修後 1階平面


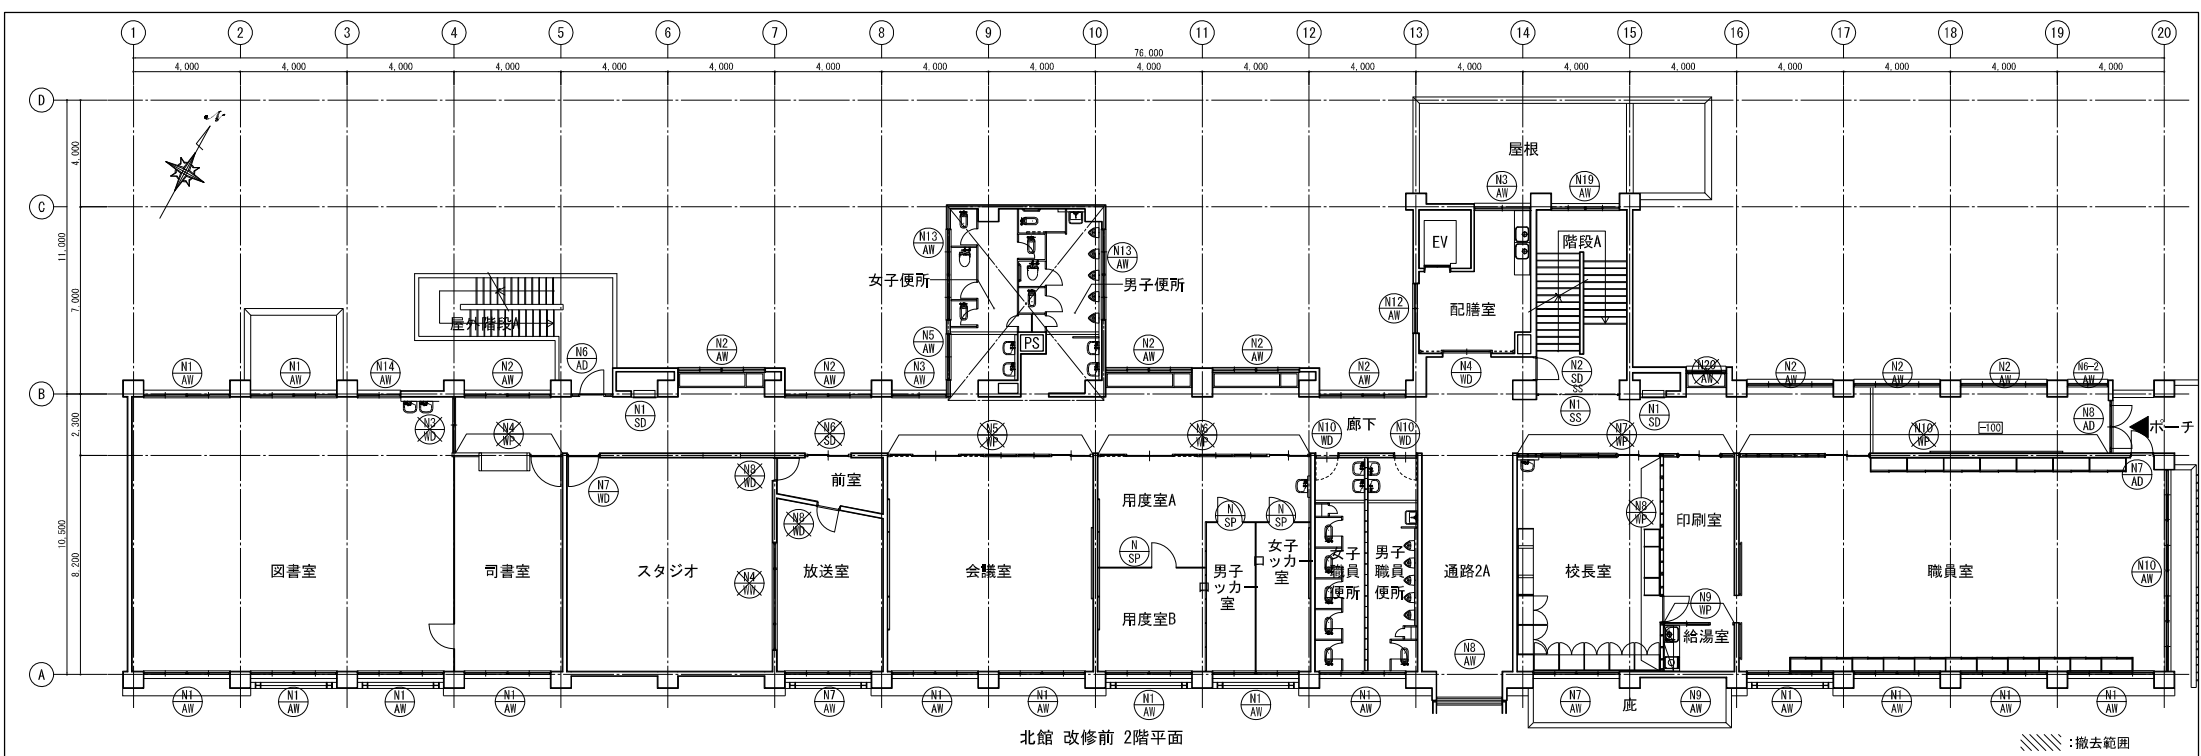


北館 改修前 2階平面

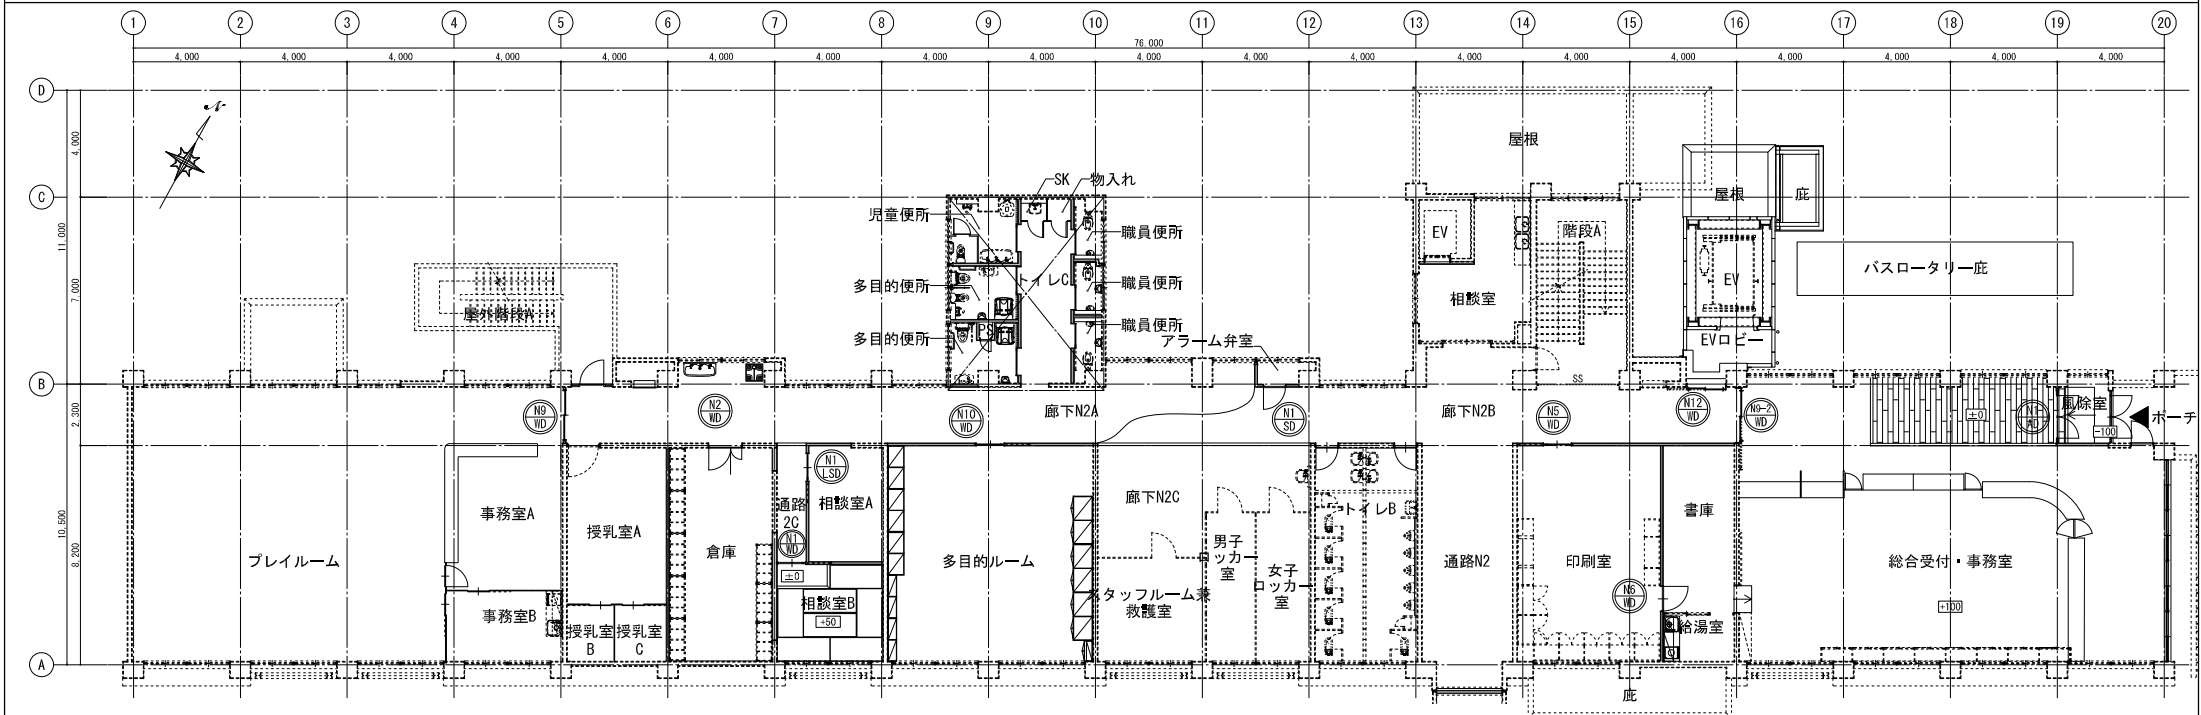


北館 改修後 2階平面

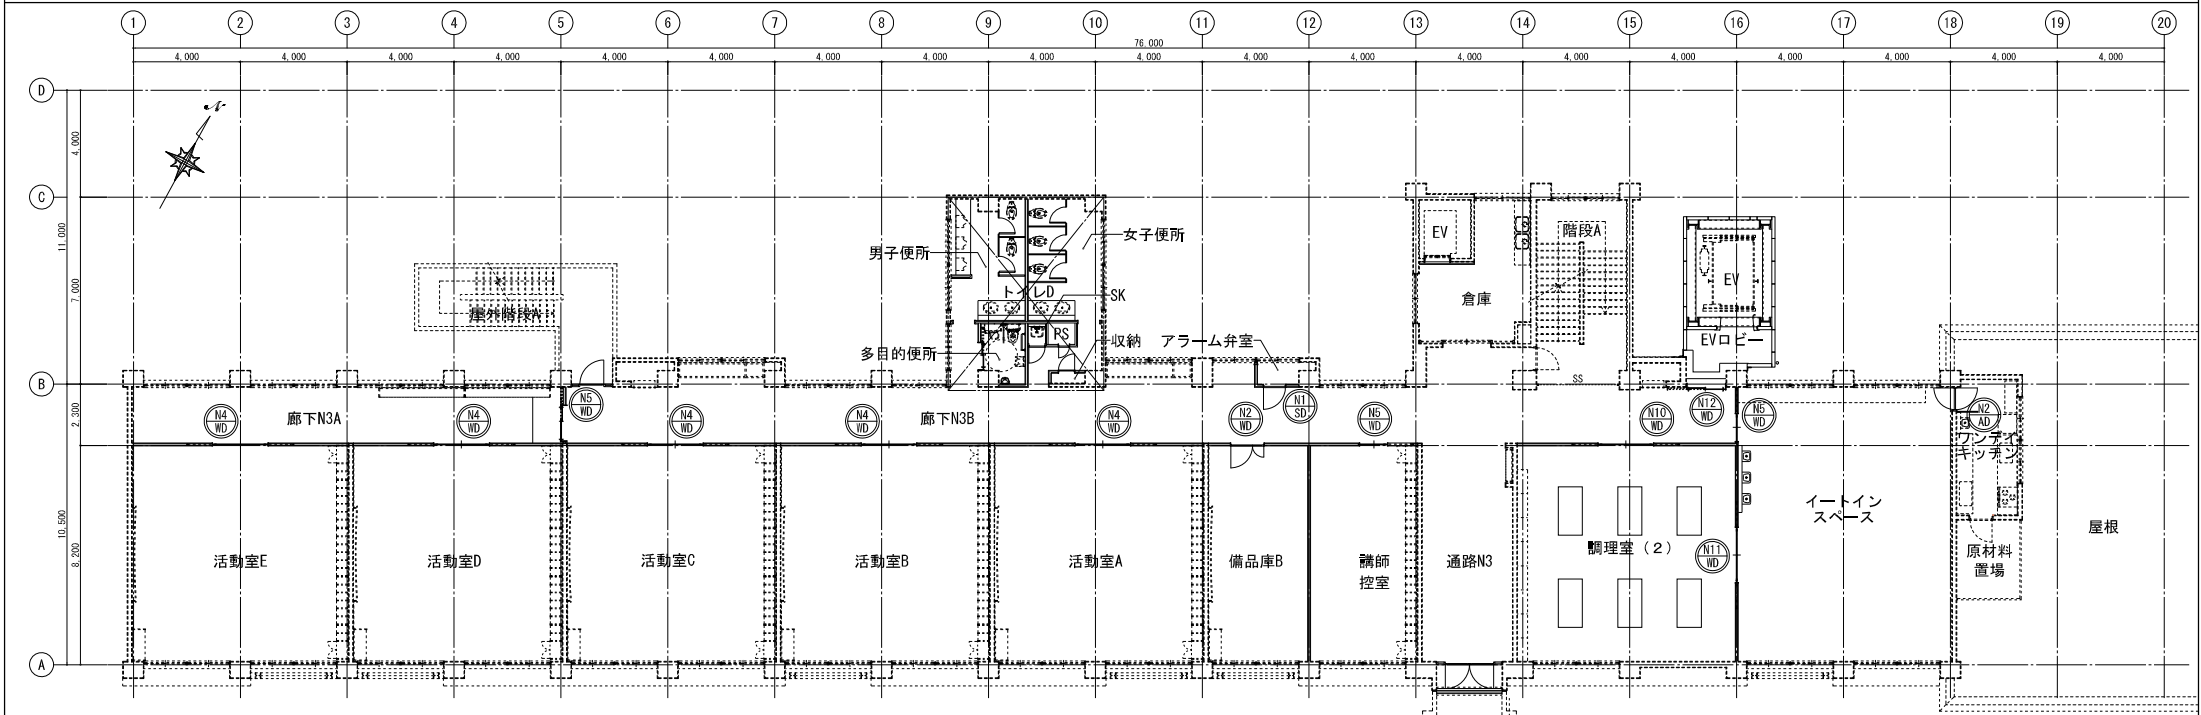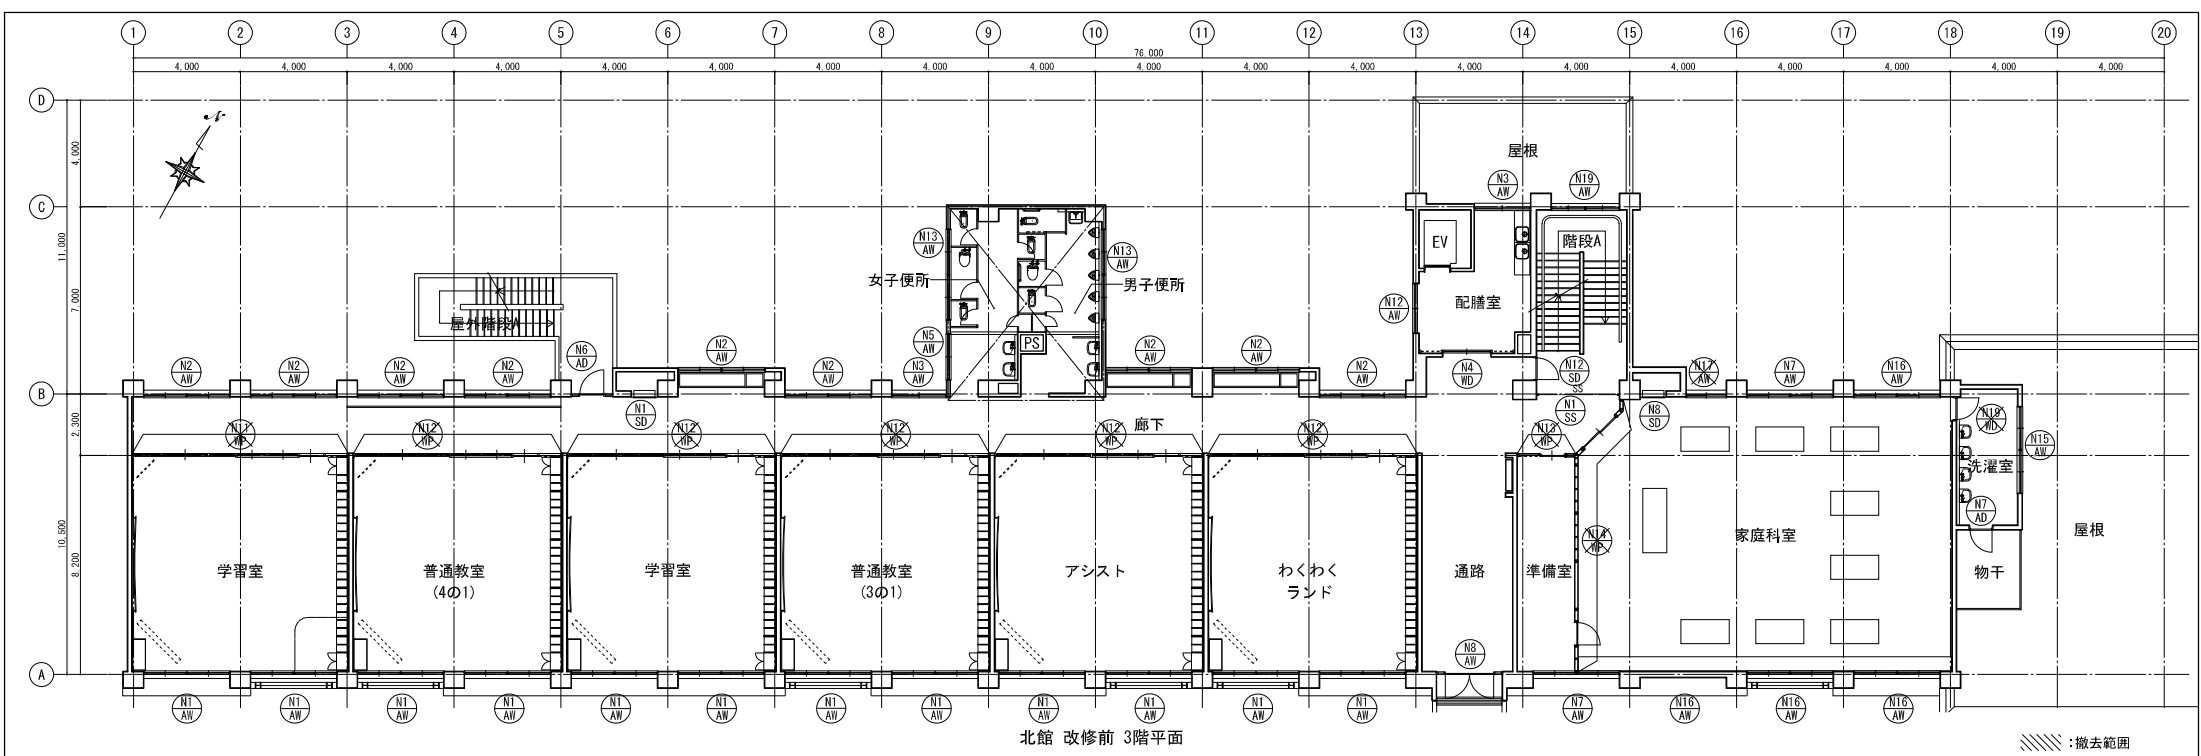

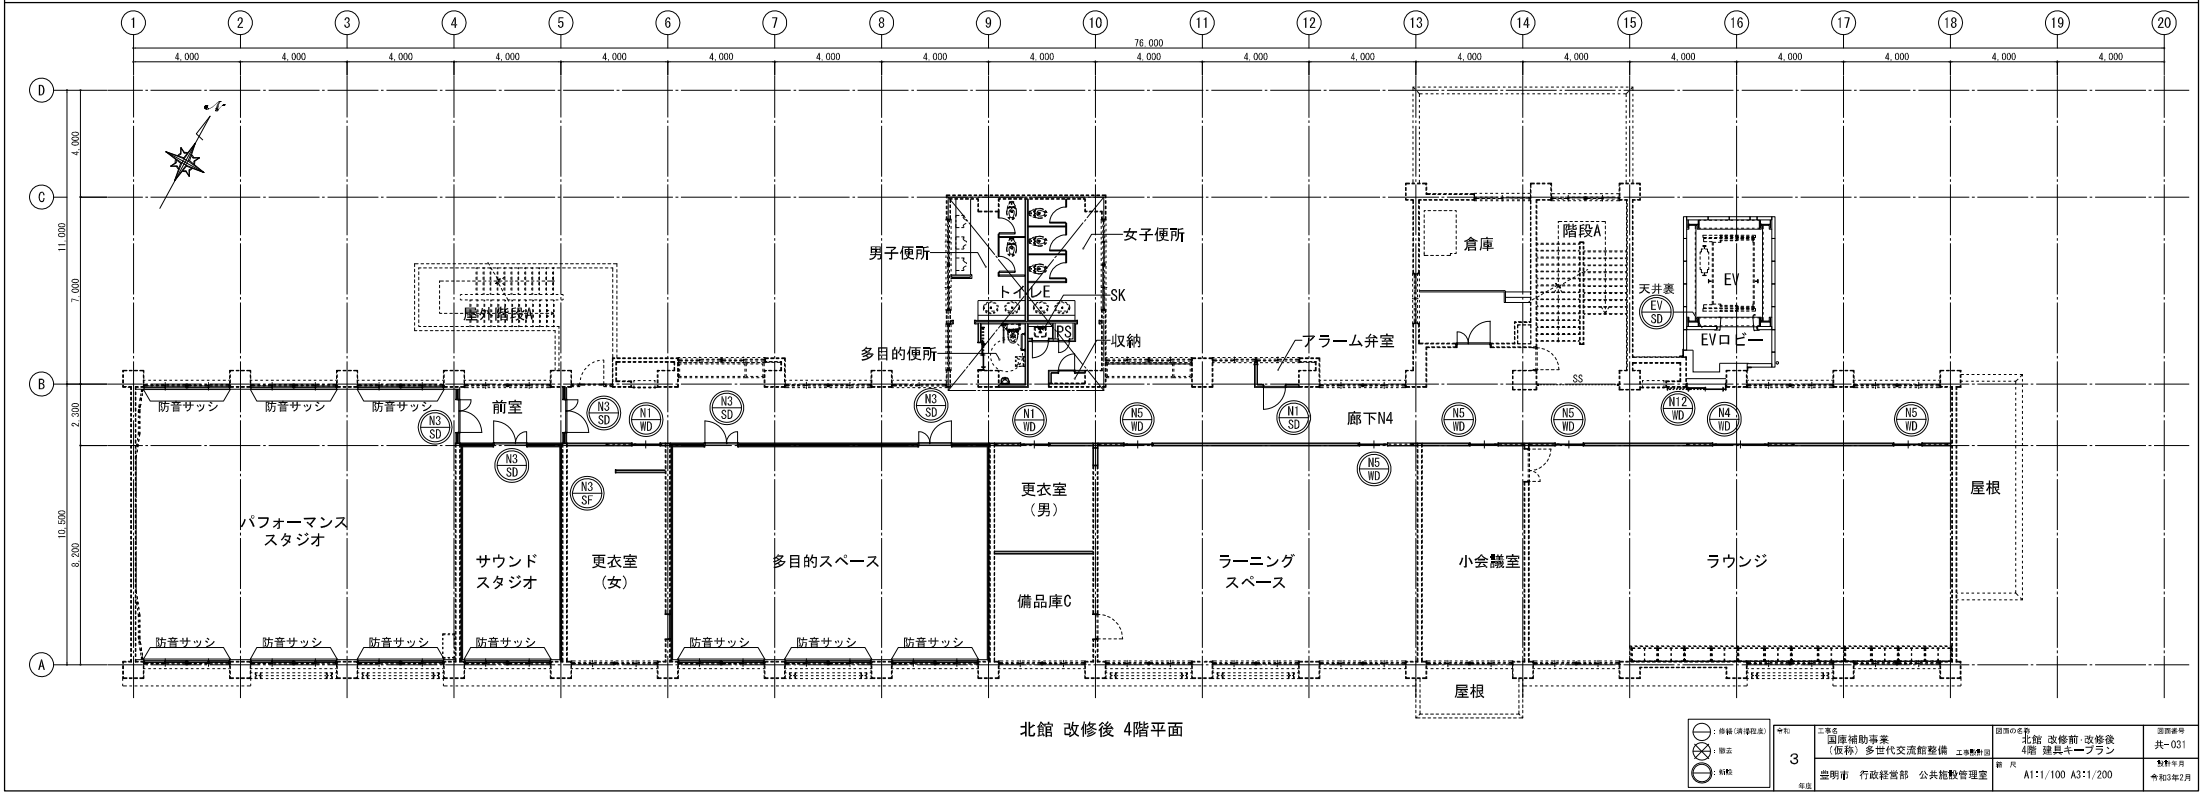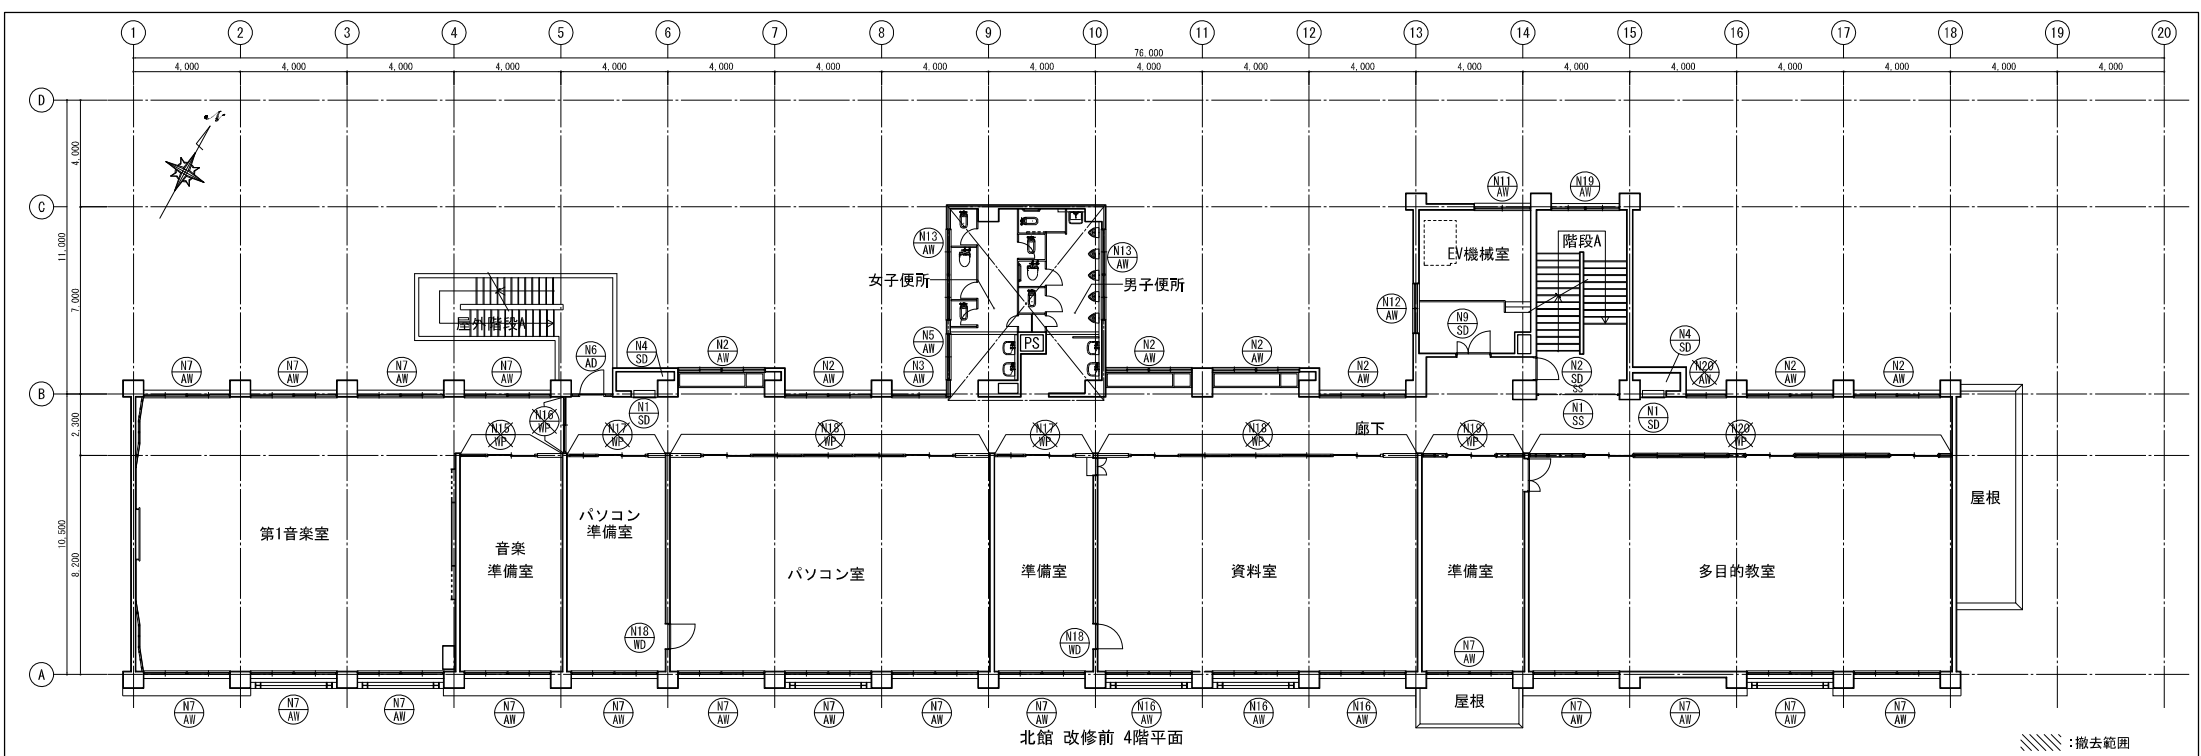


[illegible]


符号	形式	装 図	場所	数量	仕上	見込	金 物	備 考	符号	形式	装 図	場所	数量	仕上	見込	金 物	備 考	
Ⓐ	片引き軽量スチール製戸		北館1階～4階 廊下	7					Ⓐ	片引き軽量スチール製戸		北館1階～4階 階段A	4					
Ⓑ	片引き軽量スチール製戸		北館1階～4階 廊下	2					Ⓑ	片引き軽量スチール製戸		北館1階 ポンプ室	1					
Ⓒ	片引き軽量スチール製戸		北館1階～4階 廊下	1					Ⓒ	片引き軽量スチール製戸		北館3階 家庭科室	1					
Ⓓ	片引き軽量スチール製戸		北館1階～4階 廊下	1					Ⓓ	片引き軽量スチール製戸		北館4階 EV増設室	1					
Ⓔ	片引き軽量スチール製戸		北館1階～4階 廊下	3					Ⓔ	片引き軽量スチール製戸		北館1階 体育倉庫	3					
Ⓕ	片引き軽量スチール製戸		北館1階～4階 廊下	4					Ⓕ	片引き軽量スチール製戸		北館1階階段下(階段4階) 2階～4階 廊下	4					
Ⓖ	スチール製 両引分けフラッシュ戸		北館4階 EV増設室	1					Ⓖ	スチール製 両引分けフラッシュ戸		北館1階 体育倉庫	3					
Ⓖ	スチールシャッター		北館1階階段下(階段4階) 2階～4階 廊下	4					Ⓖ	スチールシャッター		北館1階階段下(階段4階) 2階～4階 廊下	4					
Ⓖ	スチールパーティション		北館2階 南図書室、男子3号室、女子3号室	3					Ⓖ	スチールパーティション		北館2階 南図書室、男子3号室、女子3号室	3					
⊗	木製パーティション		北館1階 資料室(特別展示室)	1					⊗	木製パーティション		北館1階 特別支援(竹の子)	1					
⊗	木製パーティション		北館1階 資料室(特別展示室)	5					⊗	木製パーティション		北館2階 市書室	1					
⊗	木製パーティション		北館1階 特別支援(竹の子)	1					⊗	木製パーティション		北館2階 市書室	1					
⊗	木製パーティション		北館1階 特別支援(竹の子)	1					⊗	木製パーティション		北館2階 市書室	1					
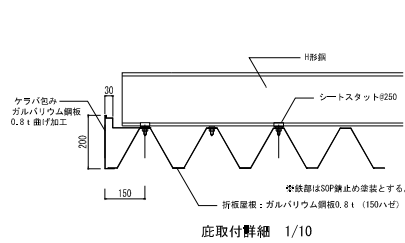


底取付詳細 1/10

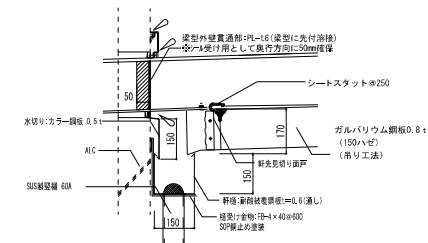


底 礎受け詳細 1/10

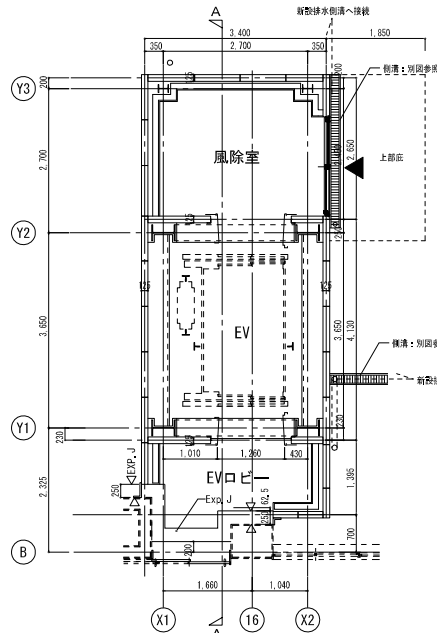


1階平面

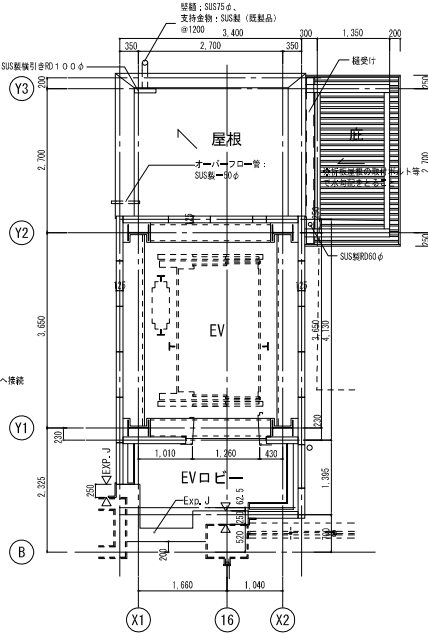


2階平面

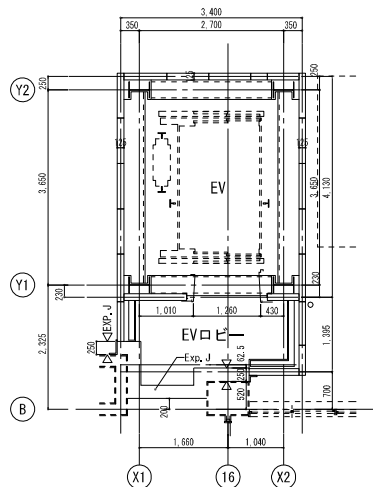

3～4階平面

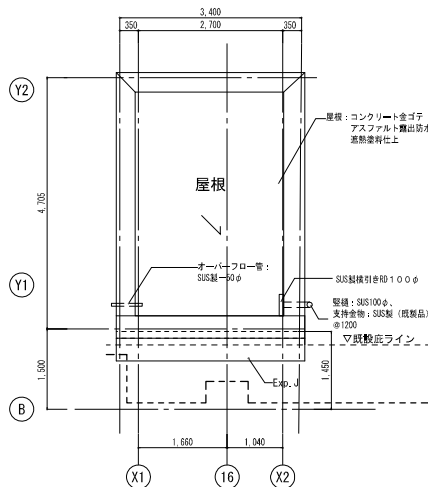

R階平面


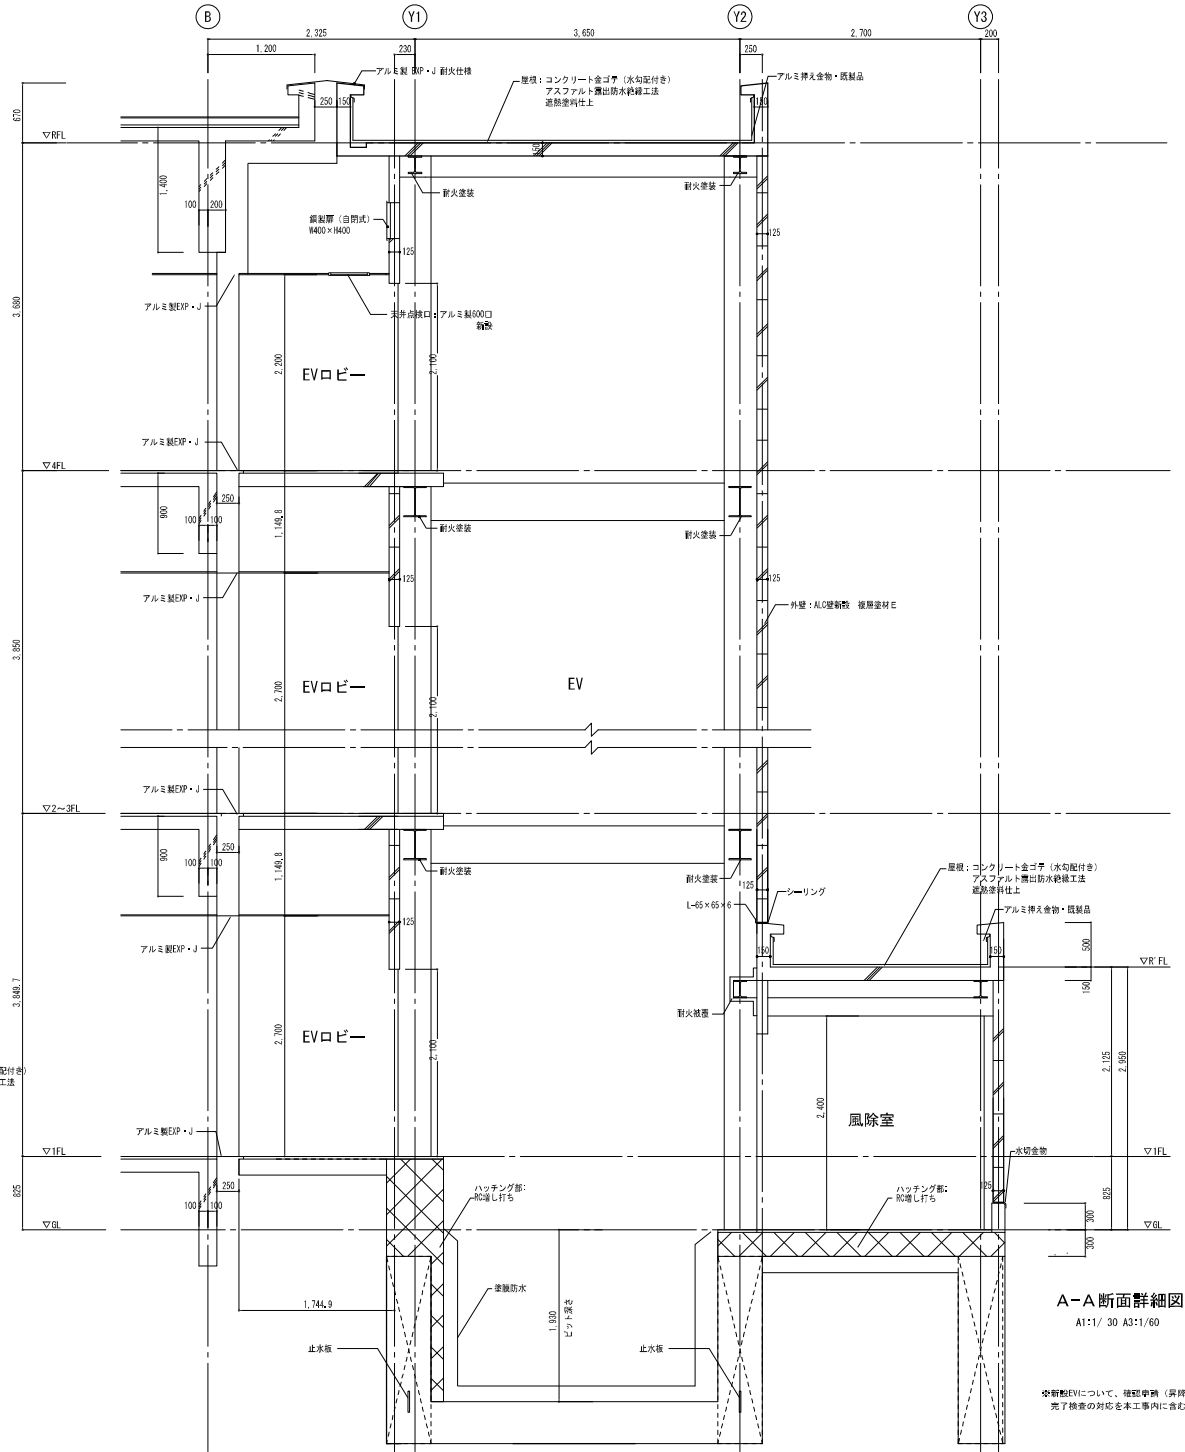


A-A断面詳細図

A1:1/ 30 A3:1/60

※移動EVについて、確認申請（異動機）を、完了検査の対応を本工事に含む。

年次	事業名	事業内容	事業場所	事業年度
3	国庫補助事業 (仮称) 多世代交流館整備	工事費補助	北館 改修後 EV整備	A北-034
年度	岩手県 行政経営部 公共施設管理室	課 長	A1:1/ 50 A3:1/100	令和3年2月

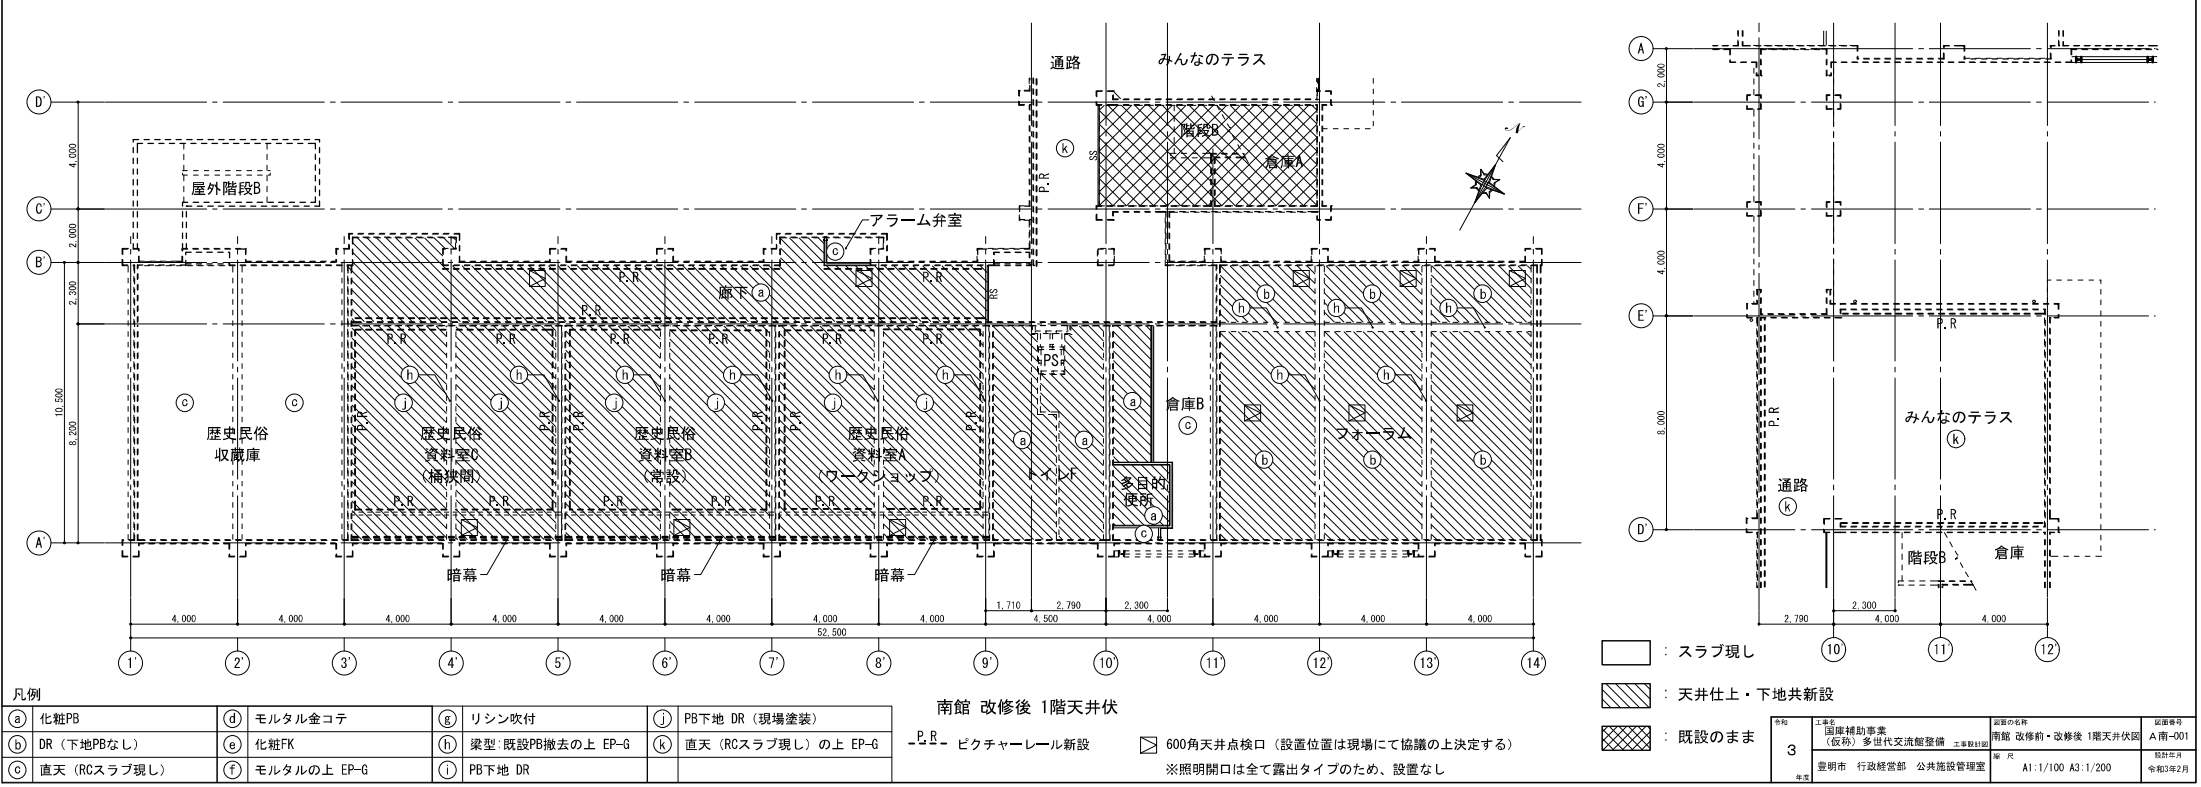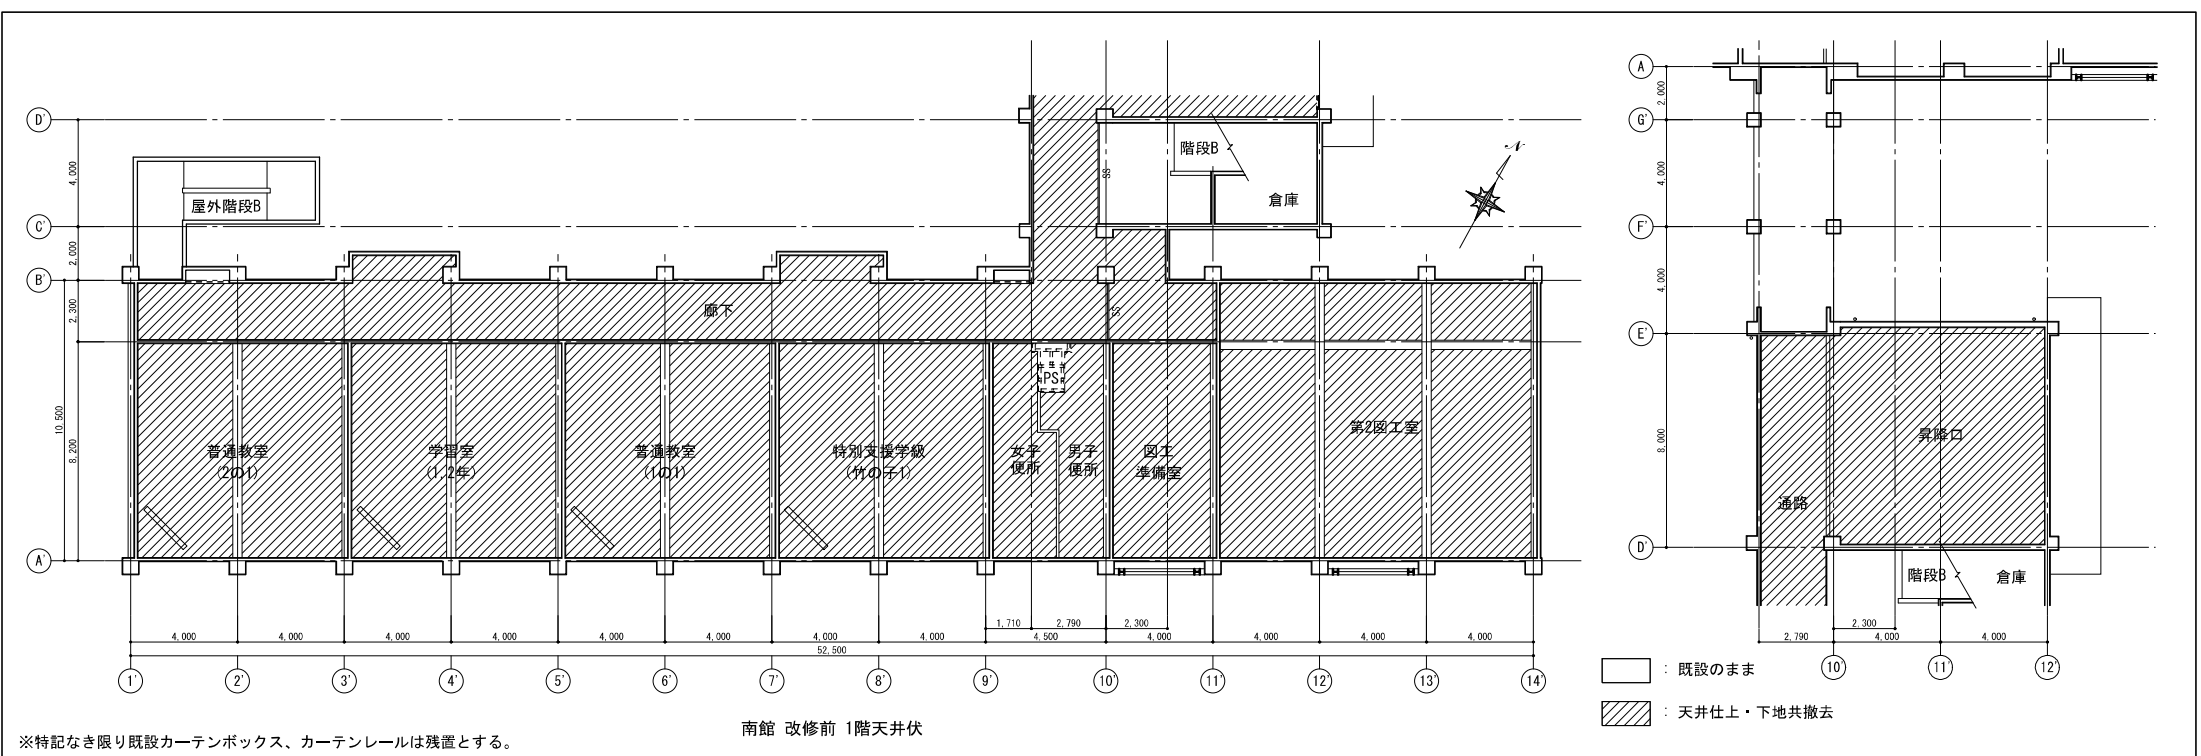



□ : 既設のまま



▨ : 天井仕上・下地共撤去





□ : スラブ現し

▨ : 天井仕上・下地共新設

▩ : 既設のまま

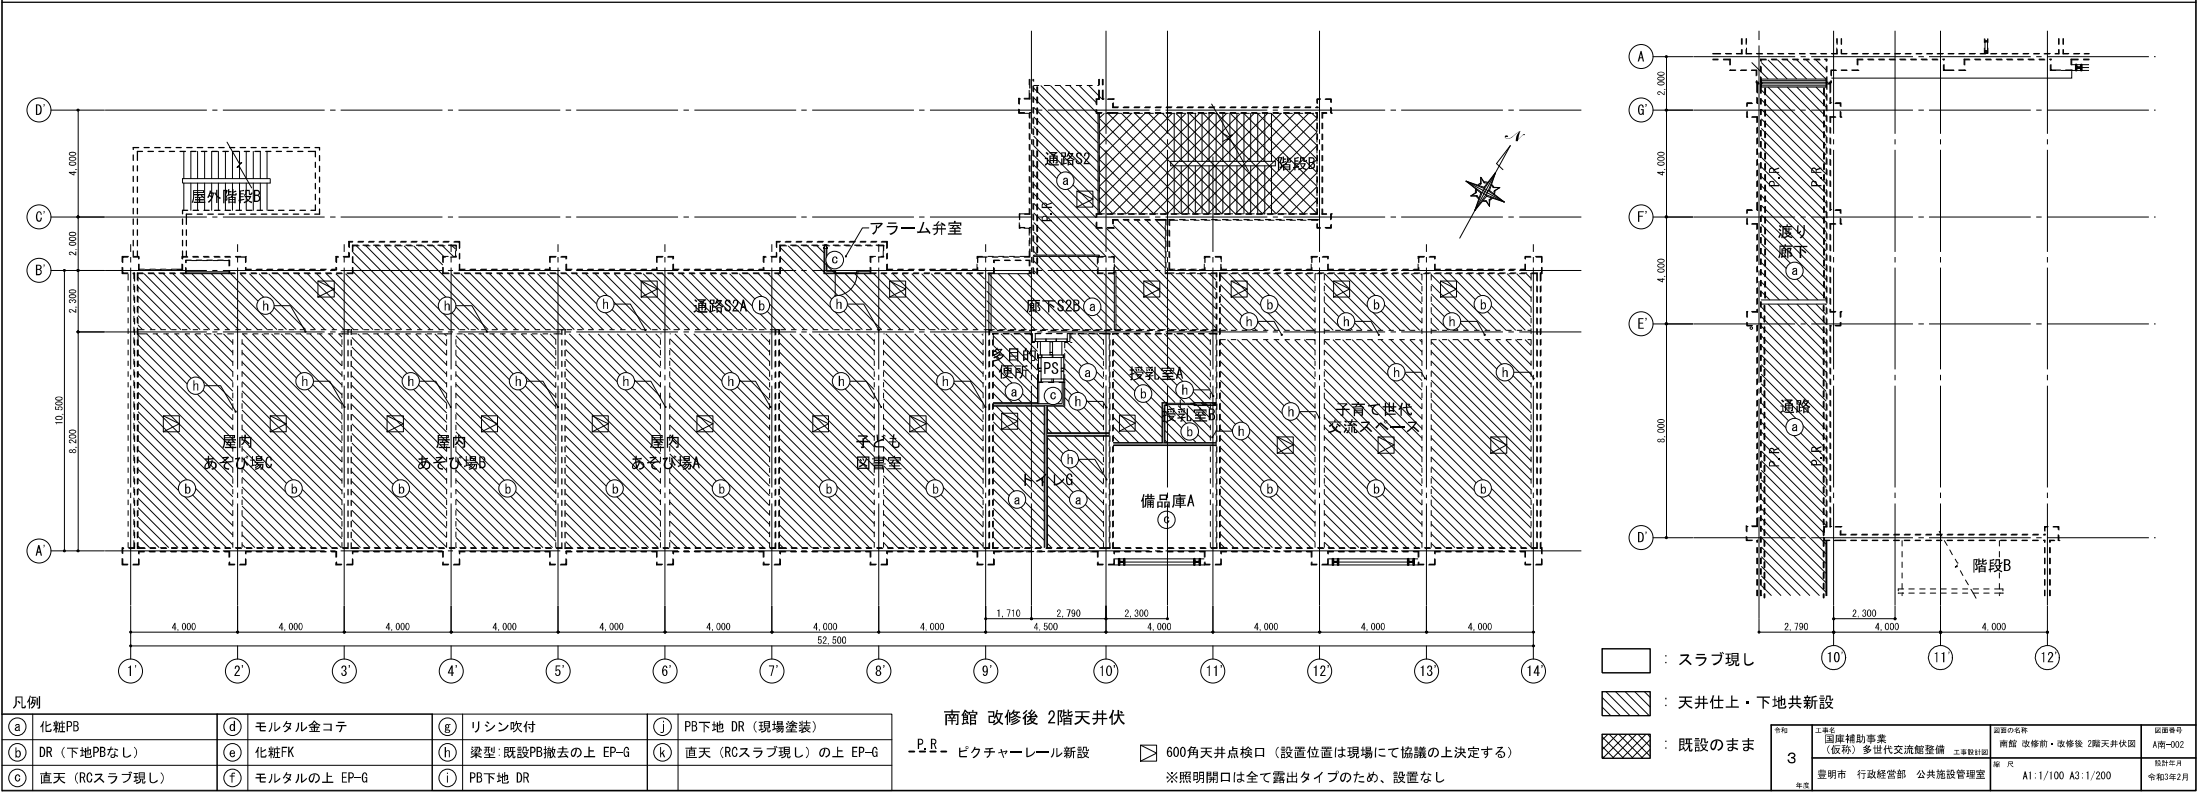
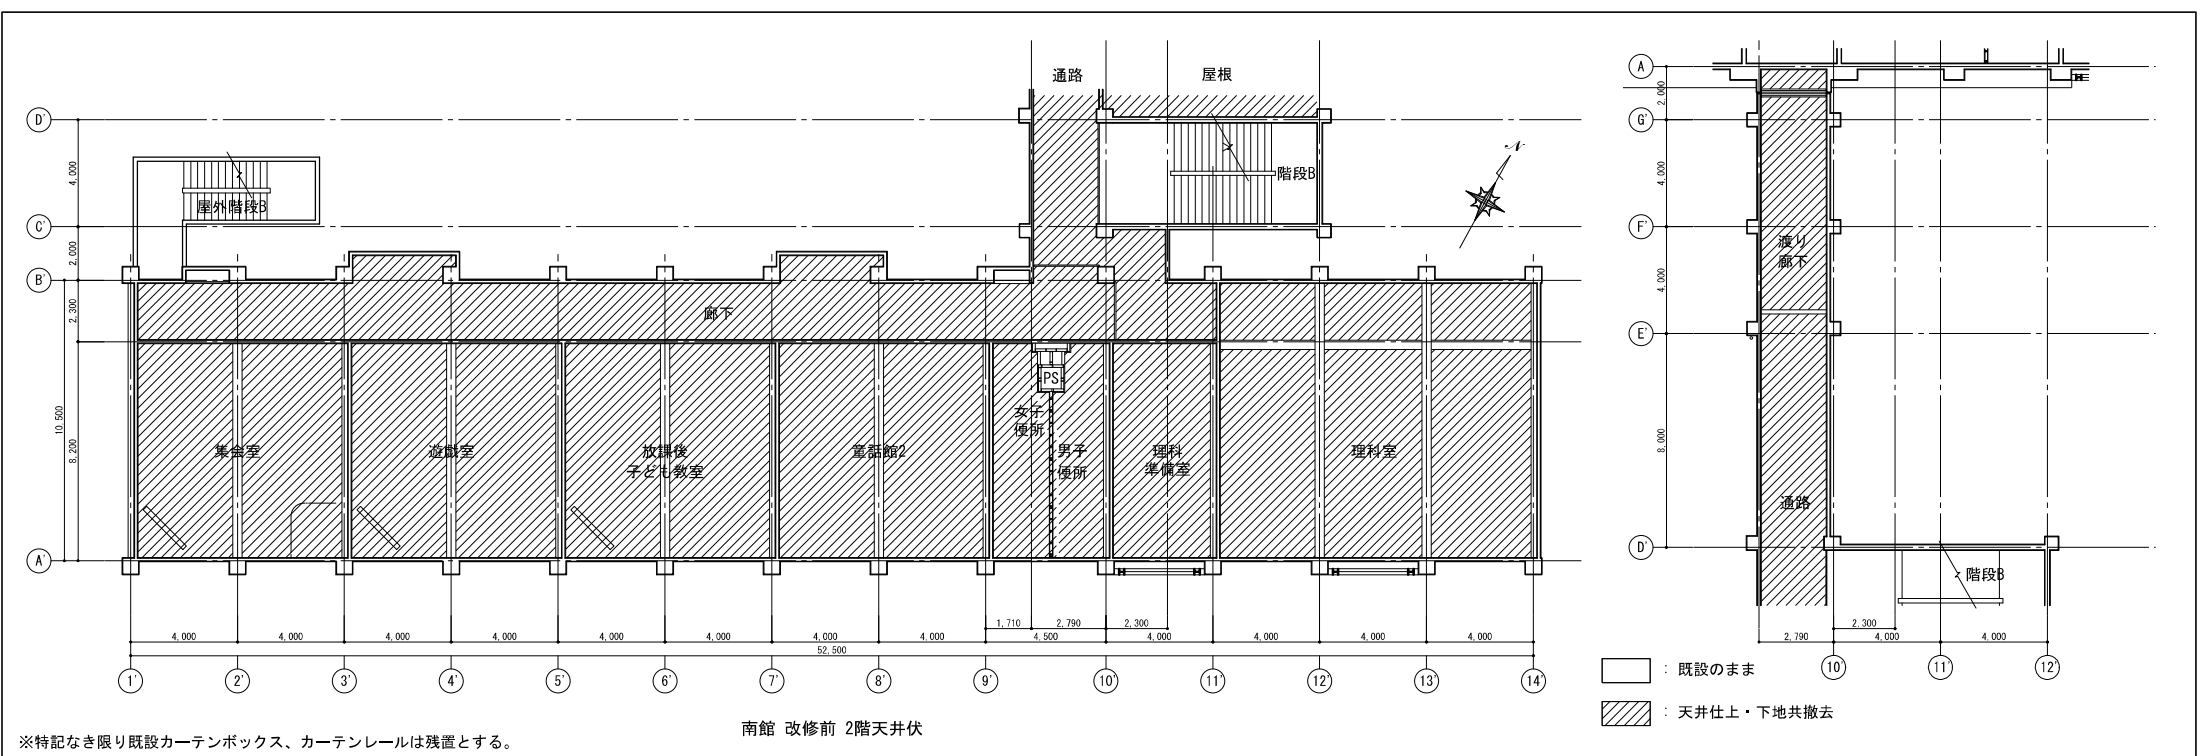


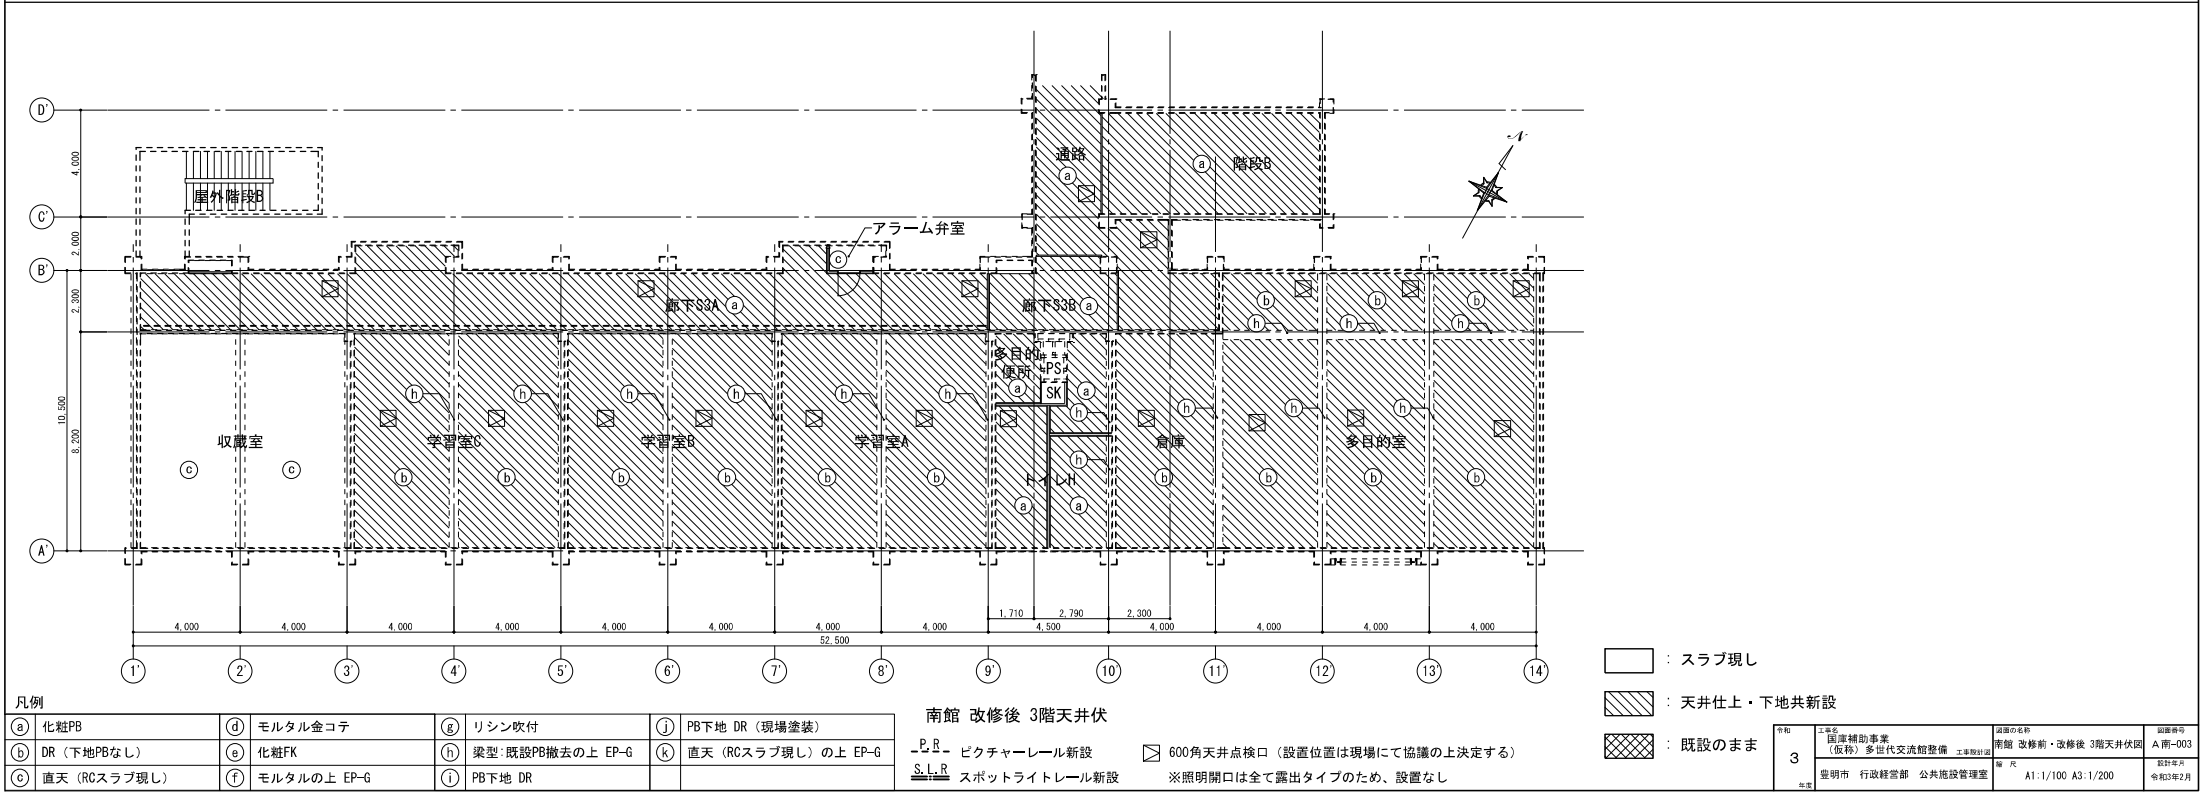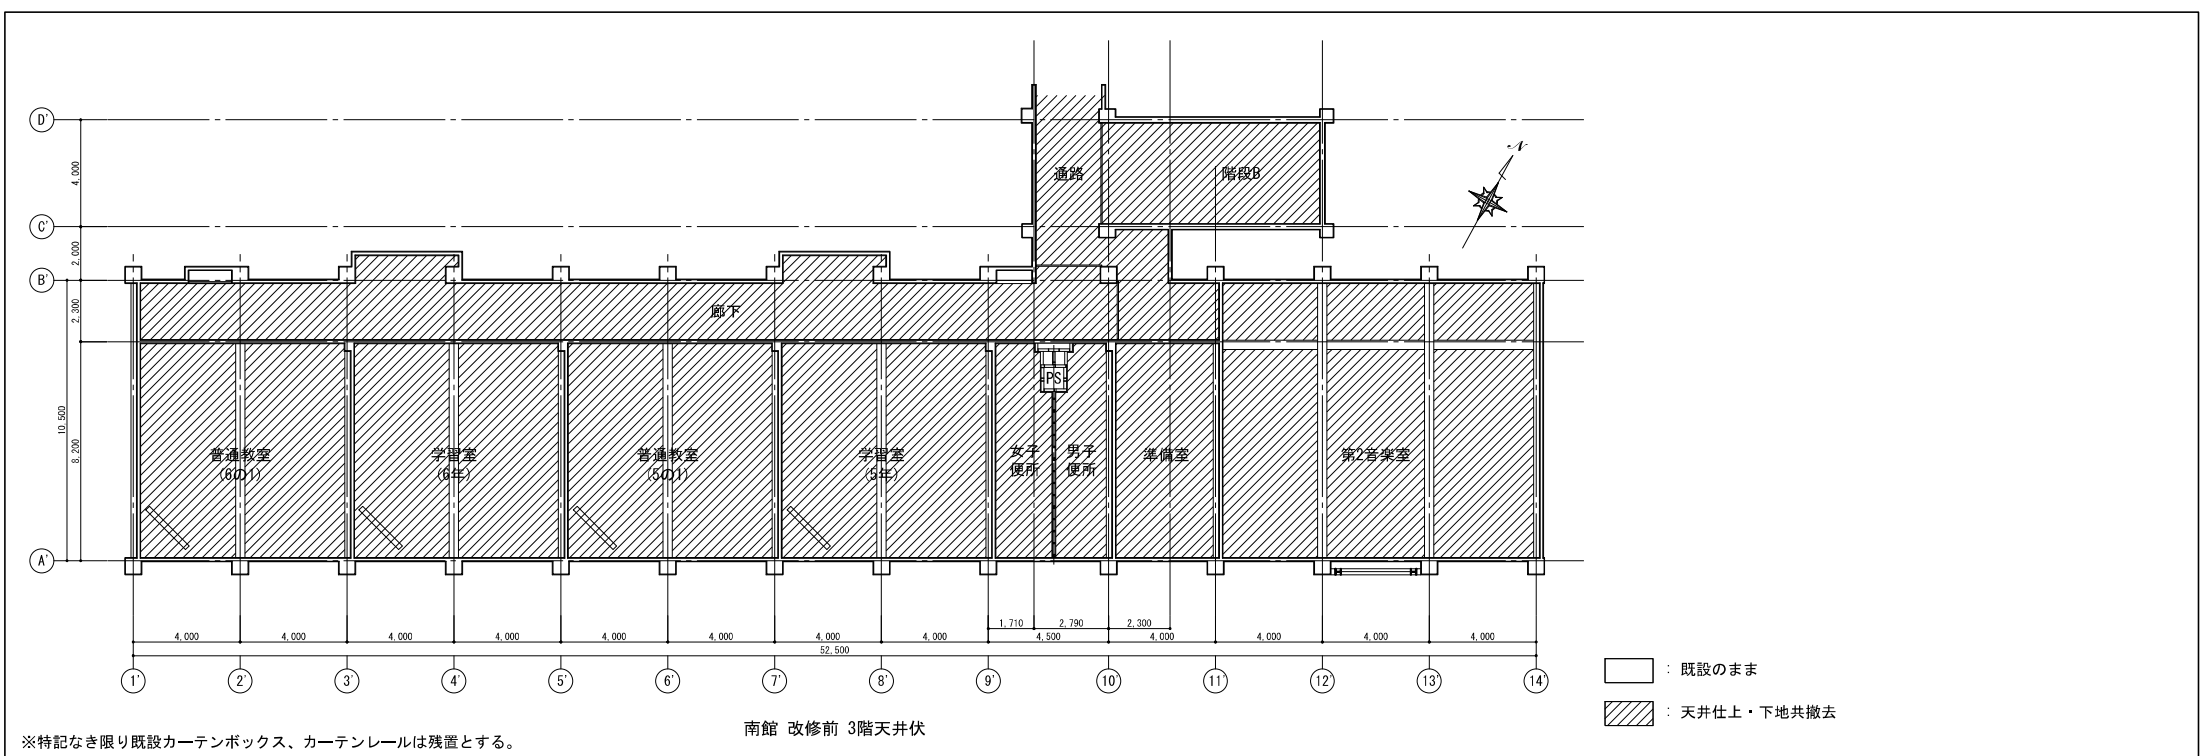


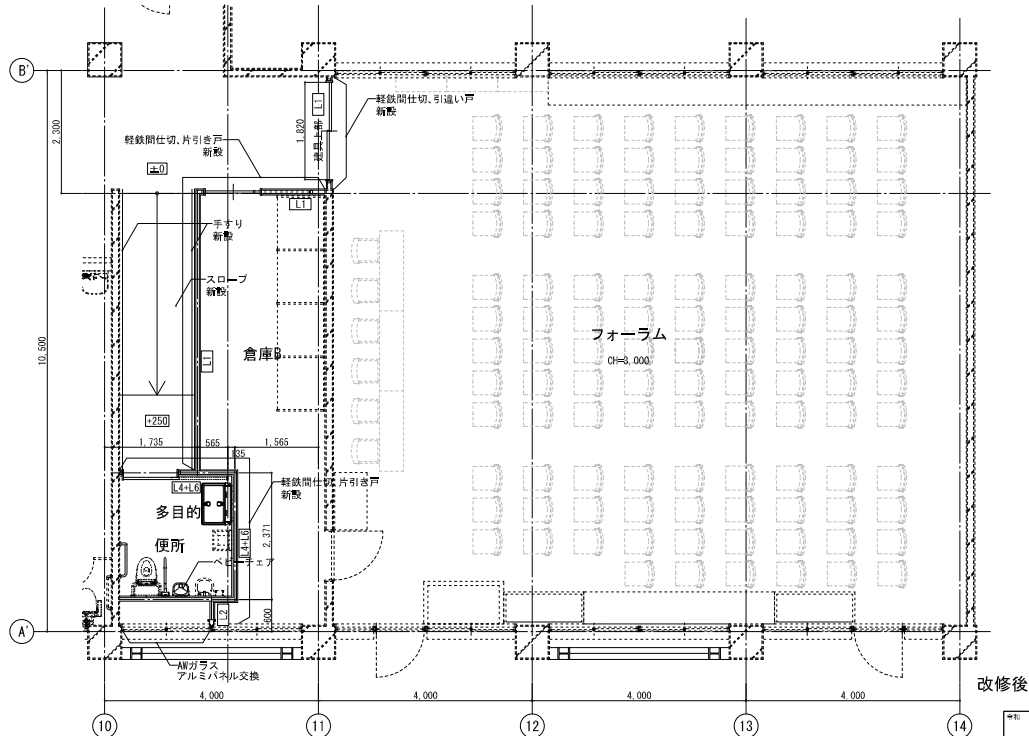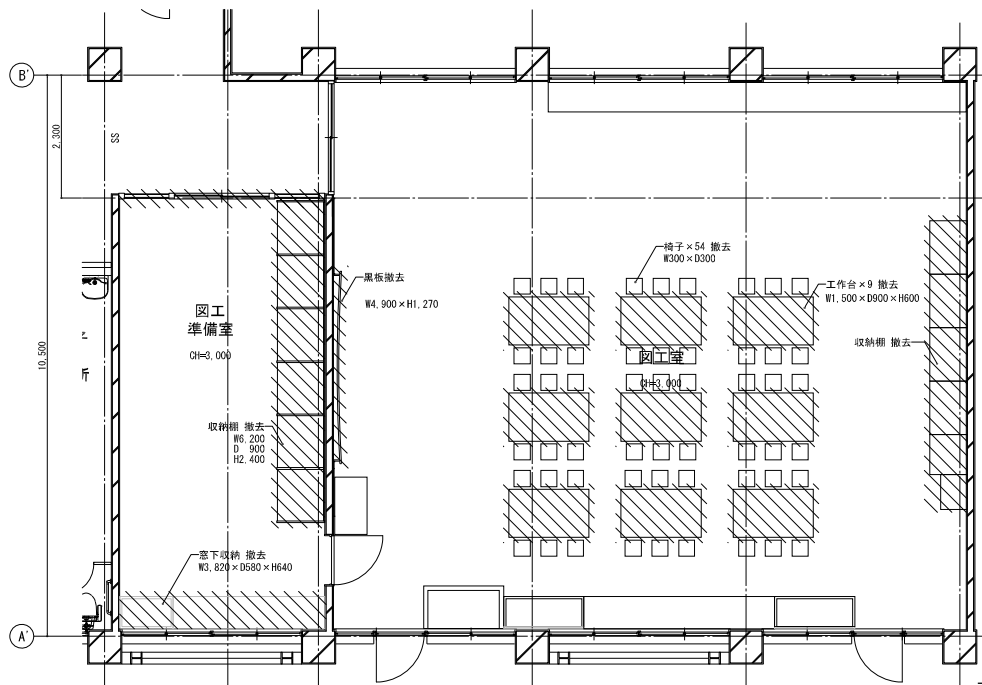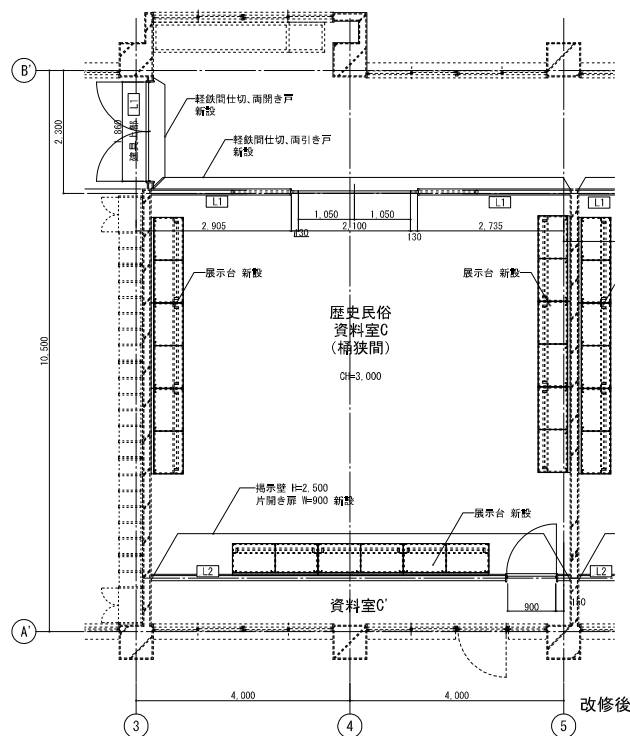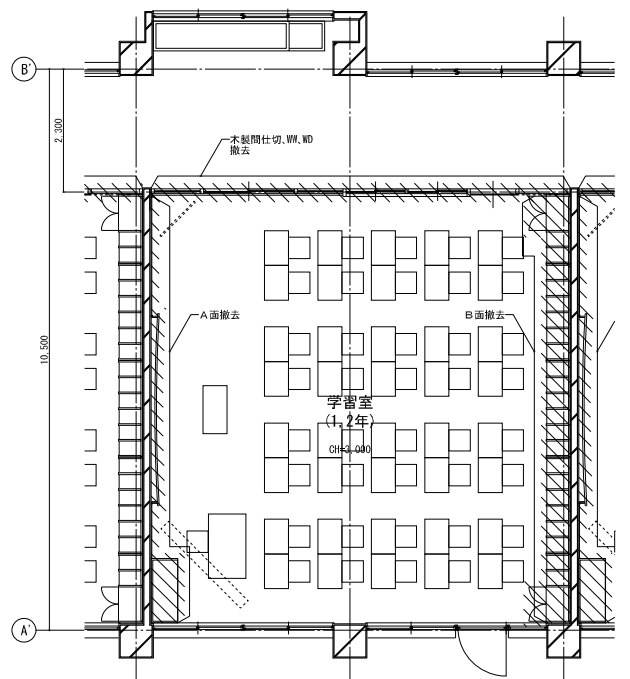


間仕切り種別表		※LGSスタッドはスラブから スラブ間とし、耐火壁 及び遮音壁はボードも含め スラブ下までとする。
L1	一般間仕切り(両面)	
L2	一般間仕切り(片面)	室内の柱芯、RC壁(高さ側)
L3	遮音間仕切り(両面)	
L4	遮音間仕切り(片面)	室内の柱芯、RC壁側
L5	水廻り間仕切り壁 (両面)	
L6	水廻り間仕切り壁 (片面)	
LF1	乾式耐火・IH 間仕切り壁(両面)	● 1時間耐火：FP60MP-O135
LF2	耐火・IH 間仕切り壁(片面)	● 1時間耐火：FP60MP-C007
LF3	乾式耐火・IH 遮音間仕切り壁	● 1時間耐火：FP60MP-O135 ○遮音性能(α): α0.01-0.08 ○遮音性能(α): α0.01-0.08

凡 例	
50	91.1からの書き添す
▲	主要な出入口

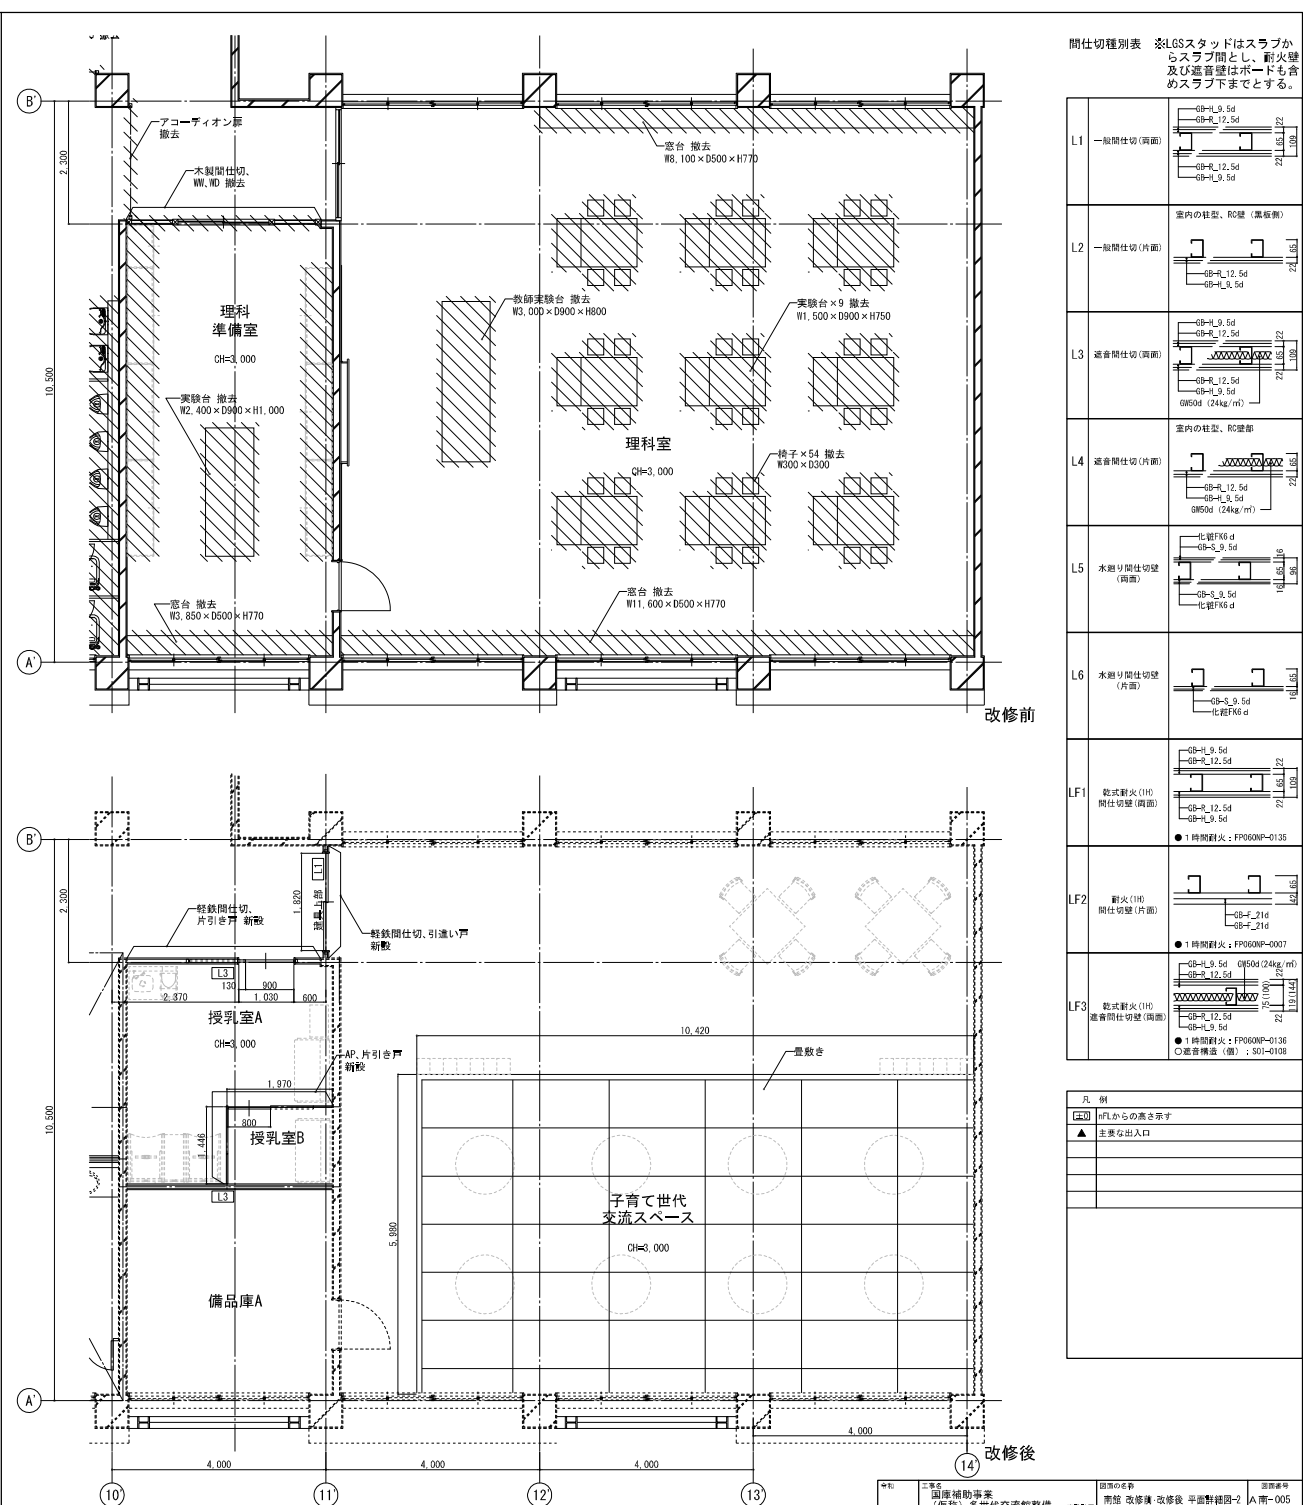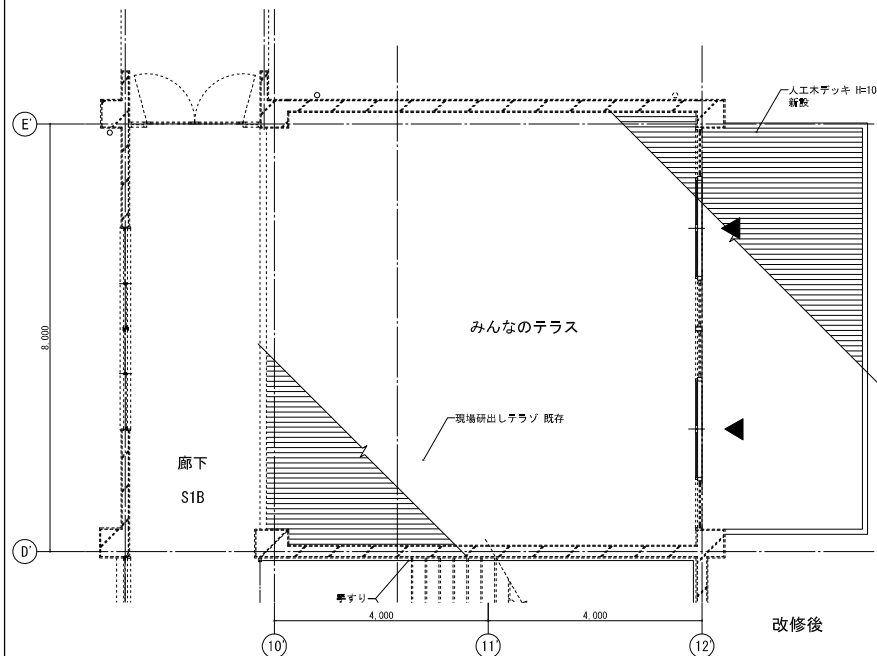

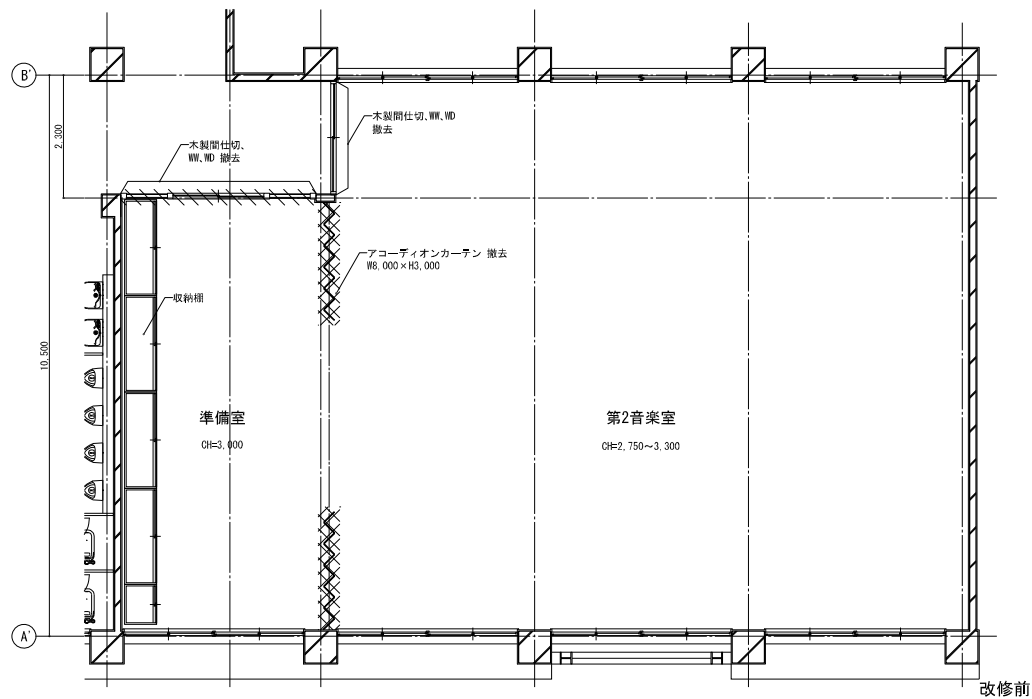


改修前

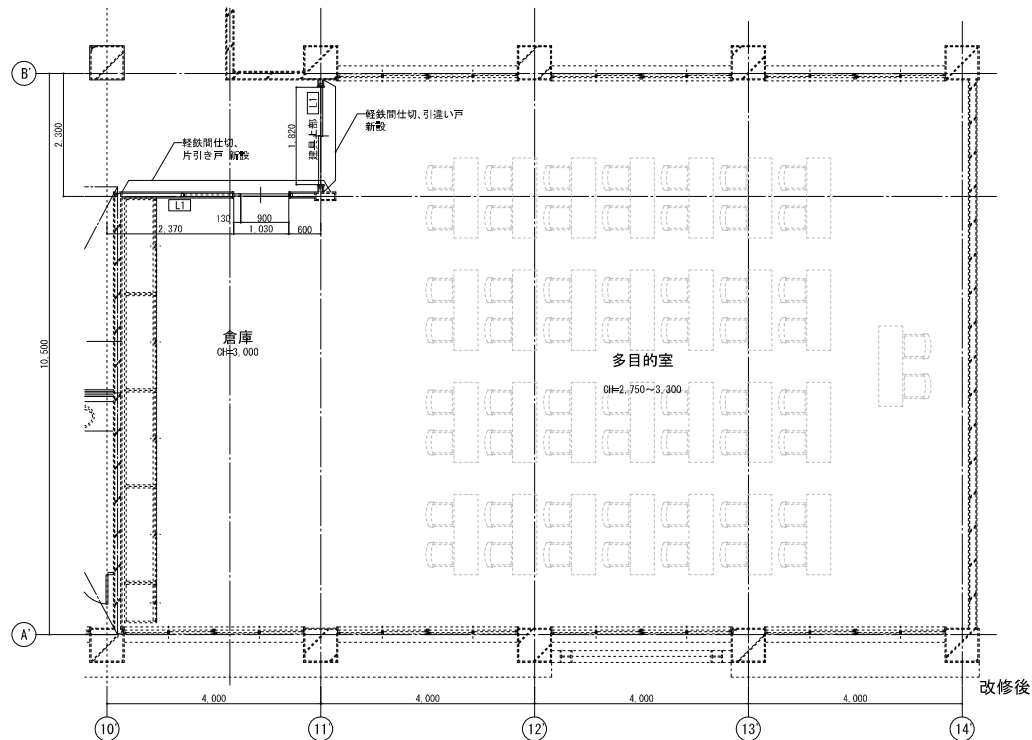


改修後

南館 改修前 展開図

室名	学習室(1,2年)、普通教室(101)
床	ナラフローリングブロック 15t ポリウレタン樹脂3回塗
巾木	ラワン OP
壁	腰：E6材金子 VP、合板5.5t OP 腰：E6材金子 VP、合板5.5t OP 敷きタイル貼
天井	ジブトーン 9.0t
備考	

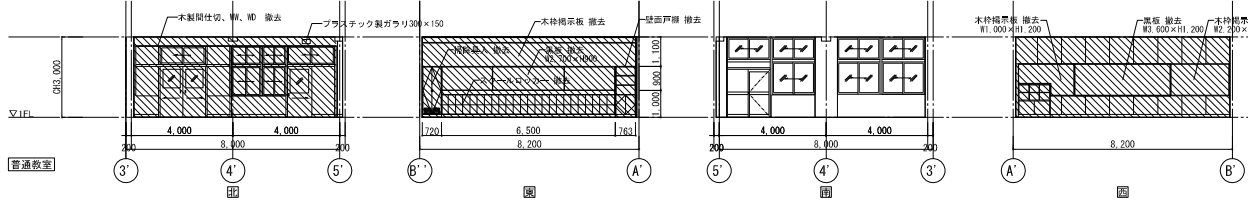


室名	特別支援学級(竹の子1)
床	ナラフローリングブロック 15t ポリウレタン樹脂3回塗
巾木	ラワン OP
壁	腰：E6材金子 VP、合板5.5t OP 腰：E6材金子 VP、合板5.5t OP 敷きタイル貼
天井	ジブトーン 9.0t
備考	

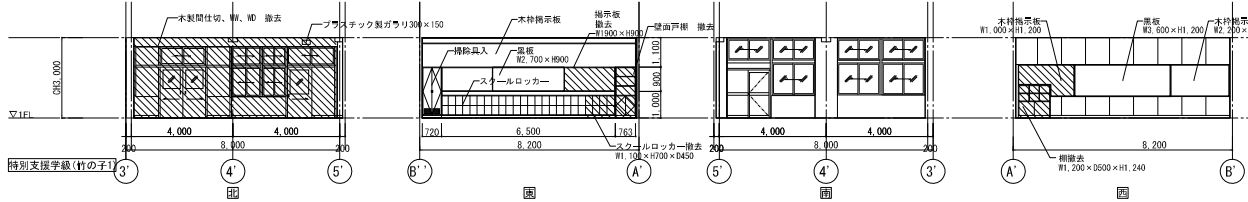


南館 改修後 展開図


室名	歴史民俗収蔵庫
床	既敷のまま
巾木	既敷のまま
壁	既敷のまま
天井	既敷撤去 RC打放し
備考	

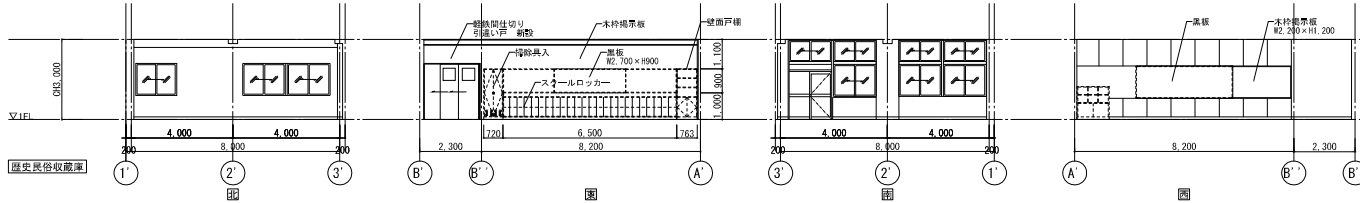


室名	歴史民俗資料室C(補鉄間)
床	既敷フローリングブロックMAX
巾木	EP-G塗装
壁	木部：SOP塗装 モルタル部：EP-G塗装
天井	既敷撤去の上、PB下地 DR(現場塗装)
備考	

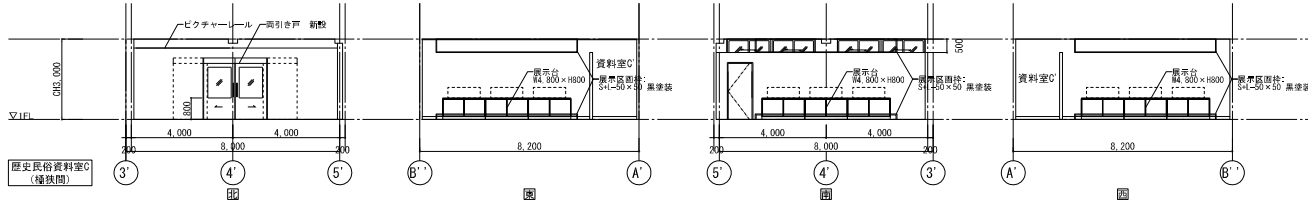


室名	歴史民俗資料室B(常設)
床	既敷フローリングブロックMAX
巾木	EP-G塗装
壁	木部：SOP塗装 モルタル部：EP-G塗装
天井	既敷撤去の上、PB下地 DR(現場塗装)
備考	

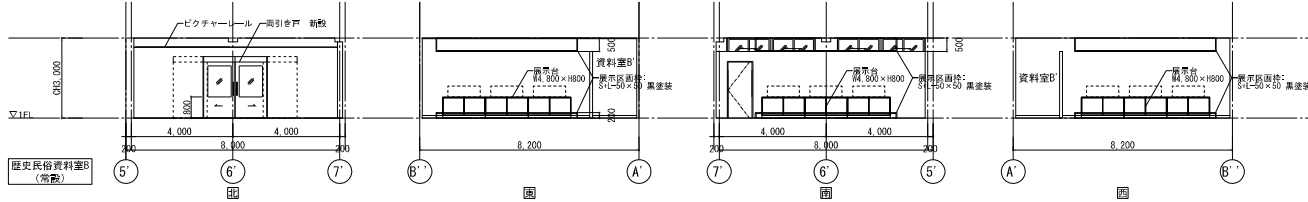


室名	歴史民俗資料室A(ワークショップ)
床	既敷フローリングブロックMAX
巾木	EP-G塗装
壁	木部：SOP塗装 モルタル部：EP-G塗装
天井	既敷撤去の上、PB下地 DR(現場塗装)
備考	

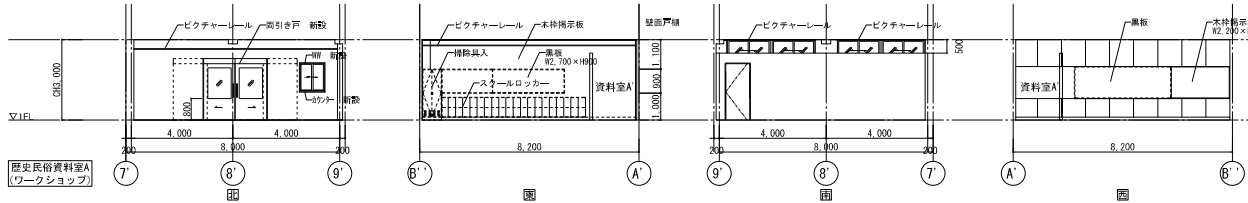


室名	便所
床	コンクリート金下地 珪藻土盛床(6床×12貼リ)
巾木	床仕上げ上
壁	PB2.5t下地 化粧珪藻土板 シーシエント
天井	化粧PB 9.5t
備考	

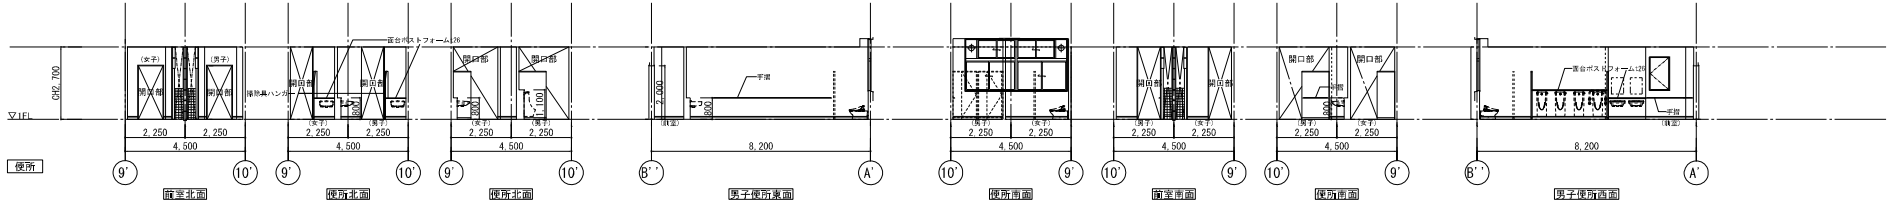


室名	図工準備室
床	杉フローリング盛床 (珪藻土+珪藻土+珪藻土)
巾木	ラワン OP
壁	珪藻土金コテ VP 珪藻土金コテ VP、合板5.5t OP
天井	ジブトーン 9.0t
備考	

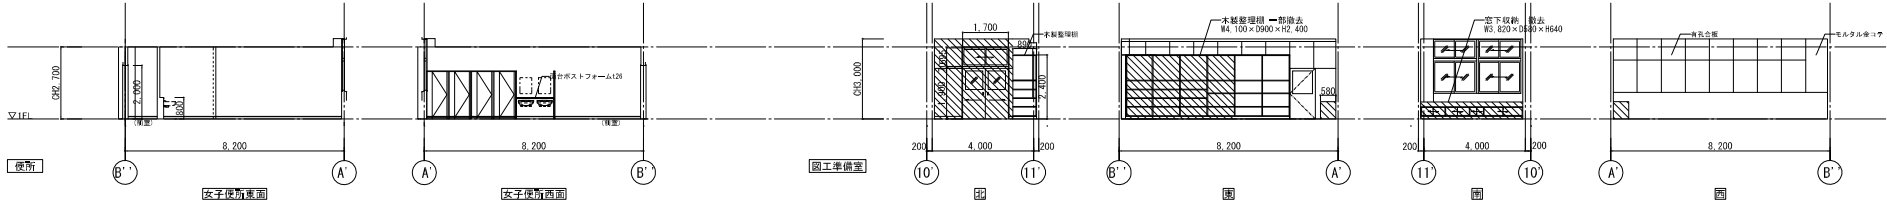


室名	第2図工室
床	杉フローリング盛床 (珪藻土+珪藻土+珪藻土)
巾木	ラワン OP
壁	珪藻土金コテ VP 珪藻土金コテ VP、有孔合板5.5t OP
天井	ジブトーン 9.0t
備考	

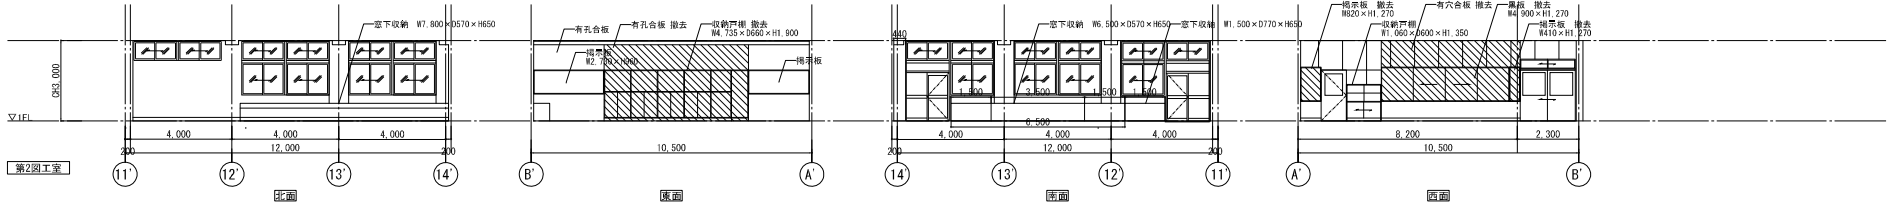


室名	トイレ
床	既設のまま
巾木	既設のまま
壁	既設のまま
天井	既設撤去の上 化粧PB
備考	

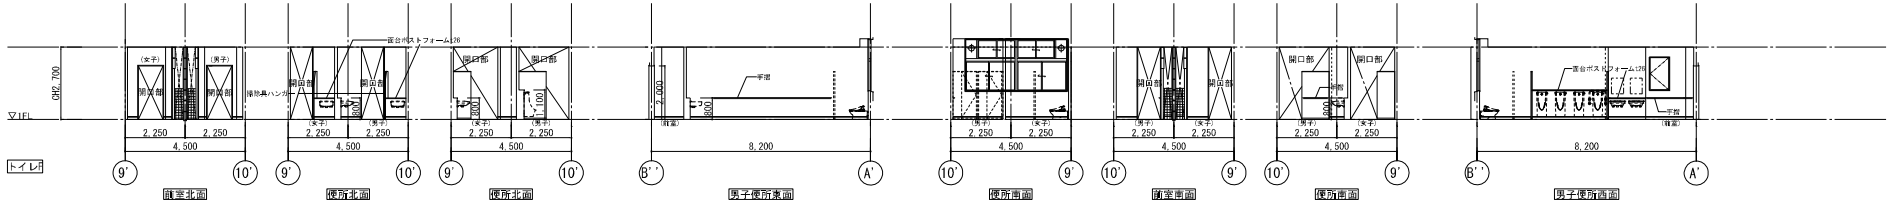




室名	倉庫B
床	既設のまま
巾木	既設のまま
壁	既設部：既設のまま 新設部：LGS下地の土PB EP-G塗
天井	既設撤去の上 化粧PB
備考	

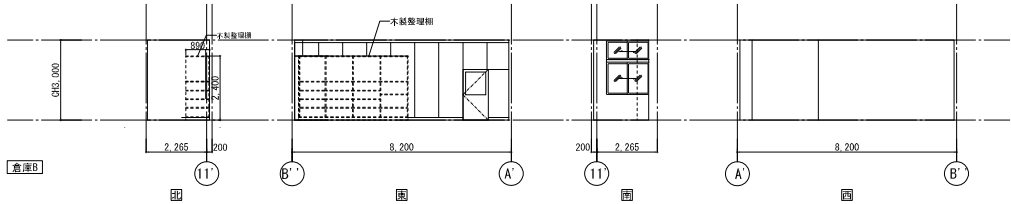

室名	フォーラム
床	既設床撤去、レベリングモルタルの上珪藻土シート貼 (ノンMAX)
巾木	EP-G塗替
壁	木部：SOP塗替 モルタル部：EP-G塗替
天井	既設撤去の上 DR
備考	



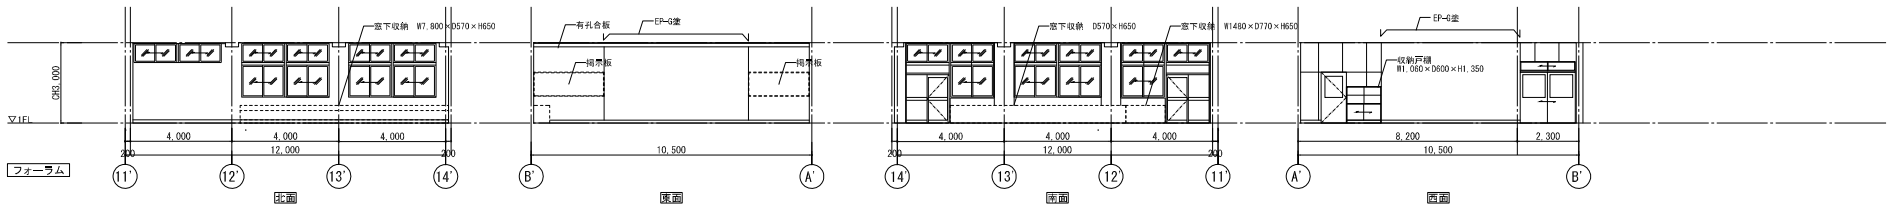


室名	廊下
床	複層ビニル床・HFS 2.5t
市木	ラワン OP
壁	壁：モルタル金コテ VP 壁：モルタル金コテ VP
天井	ジブトーン 9.0t
備考	

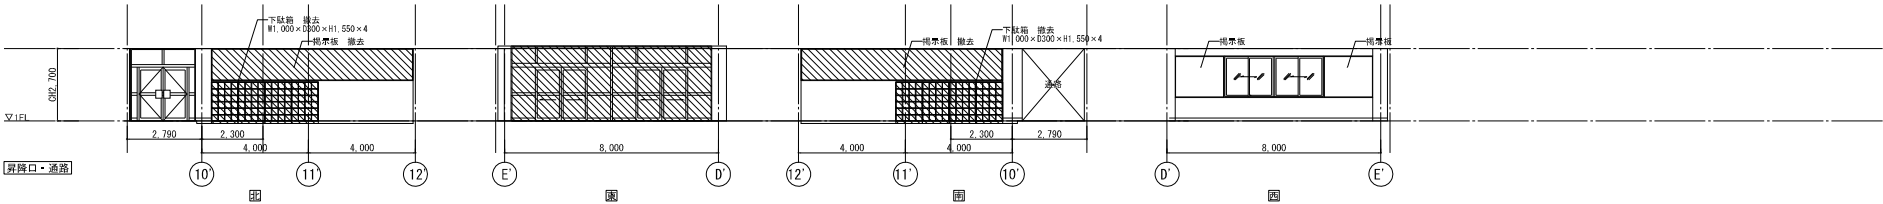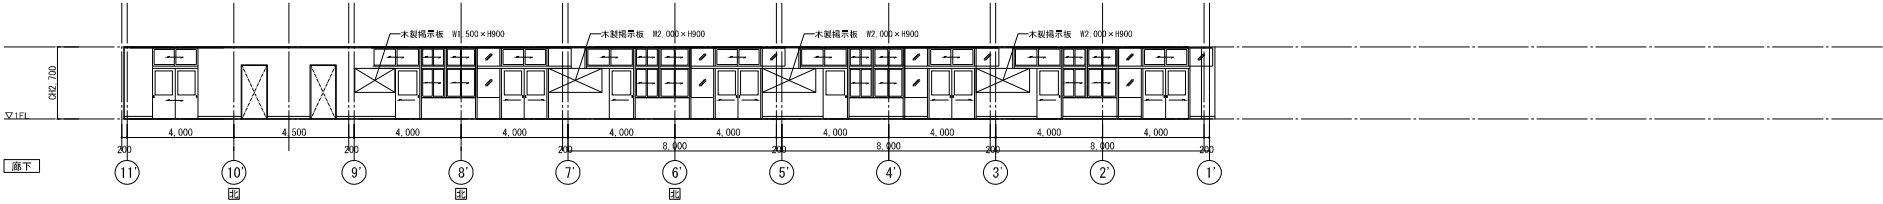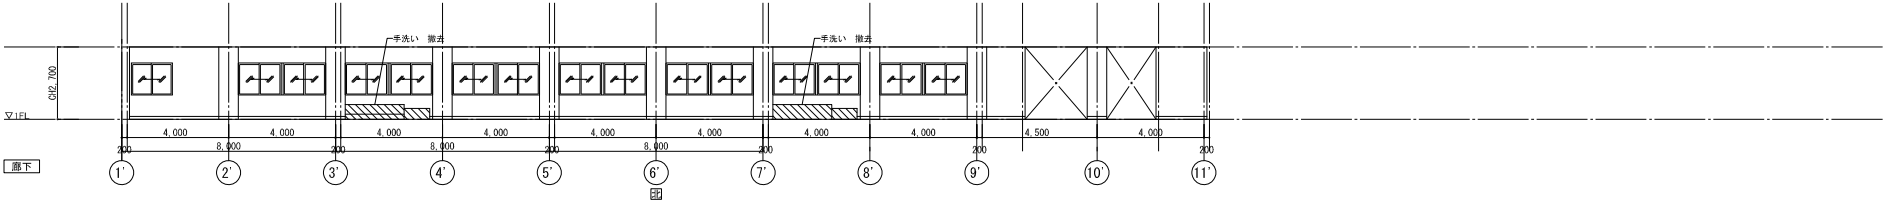

室名	昇降口
床	現場研出セラゾー 真鍮目地輸入
市木	セラゾーブロック 30t
壁	壁：ノコリ吹付（60分金付下地） 壁：ノコリ吹付（60分金付下地）
天井	ジブトーン 9.0t
備考	


室名	廊下 S1A-S1B
床	既設のまま
市木	EP-G塗替
壁	EP-G塗替
天井	既設撤去の上 化粧PB
備考	

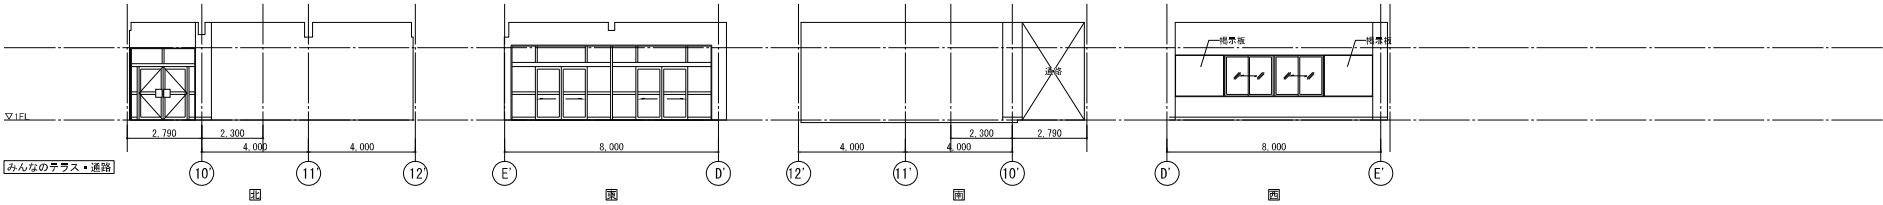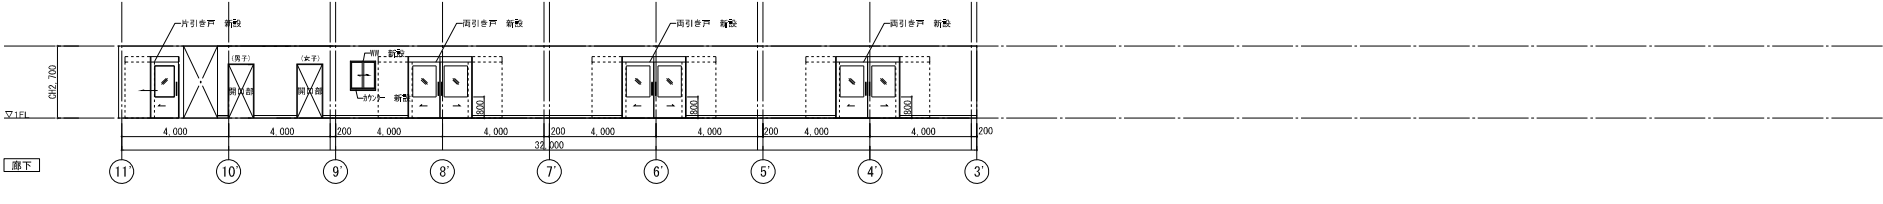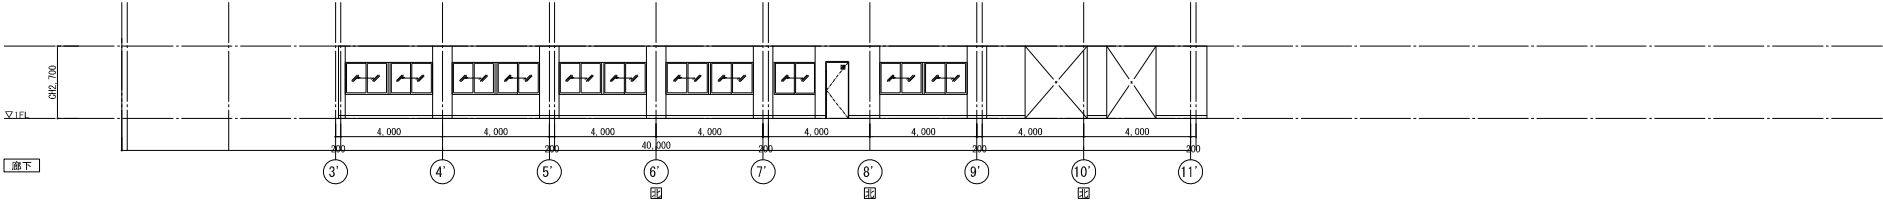


室名	みんなのテラス
床	既設タイルの上 ウッドデッキ
市木	既設のまま
壁	既設吹付材撤去の上 （7Aへスプレー） 内装用復原塗材E
天井	既設撤去の上 EP-G塗
備考	

南館 改修前 展開図


室名	集会室／遊戯室／放課後子ども教室
床	ナラフローリングブロック 15t ポリウレタン樹脂3回塗
巾木	ウワン OP
壁	腰：杉材金釘 VP、合板5.5t OP 壁：杉材金釘 VP、合板5.5t OP 表紙シイト
天井	ジブトーン 9.0t
備考	

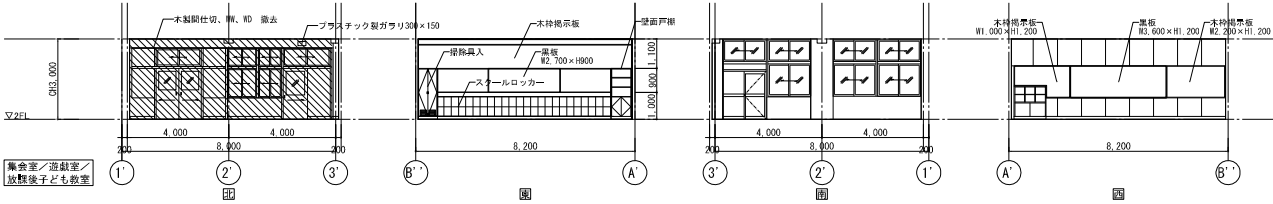

室名	運動館
床	ナラフローリングブロック 15t ポリウレタン樹脂3回塗
巾木	ウワン OP
壁	腰：杉材金釘 VP、合板5.5t OP 壁：杉材金釘 VP、合板5.5t OP 表紙シイト
天井	ジブトーン 9.0t
備考	

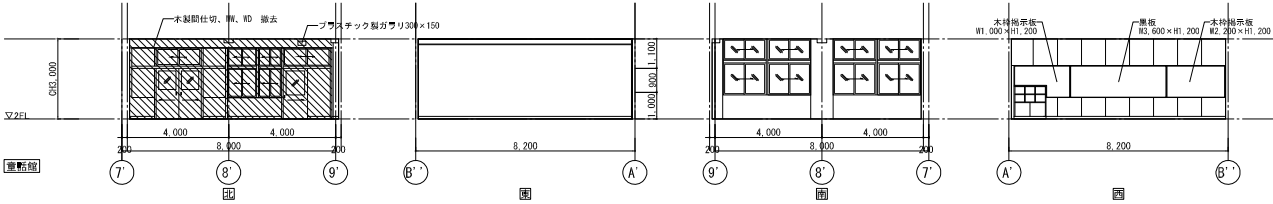


室名	便所
床	リブ・ワット（防水杉材下地） リブ・ワット 2.5t（杉材下地）
巾木	フロー・ワット
壁	腰：フロー・ワット 壁：モルタル金釘 VP ガラス・ワット 6t （シーラー）目スカシ VP
天井	ジブトーン 9.0t
備考	

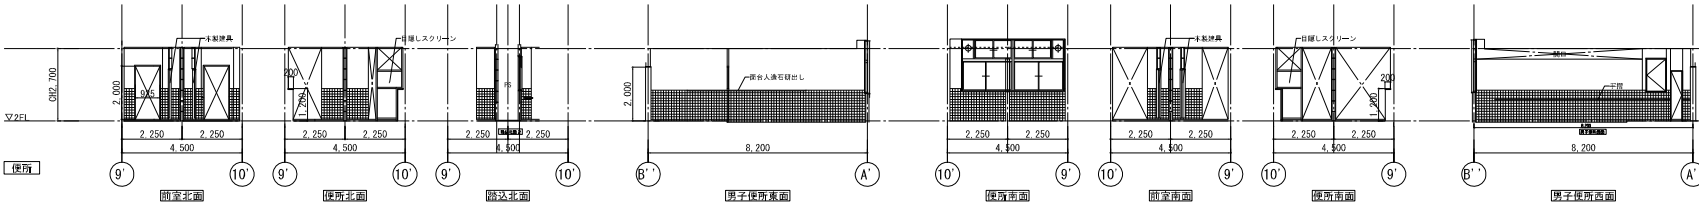


南館 改修後 展開図


室名	屋内あそび場A～C
床	既設フローリングMAX ジョイントクッションフロア敷き
巾木	SOP塗替
壁	腰：既設合板の上カシヤット貼 t=50 壁：EP-G塗替
天井	既設撤去の上 DR
備考	

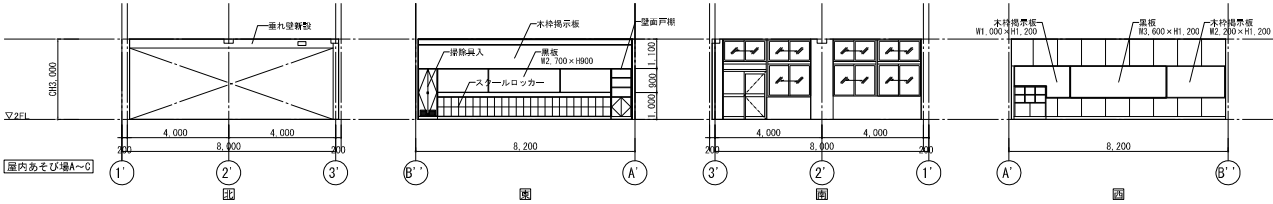


室名	子ども図書館
床	既設フローリングMAX ジョイントクッションフロア敷き
巾木	SOP塗替
壁	腰：既設合板の上カシヤット貼 t=50 壁：EP-G塗替
天井	既設撤去の上 DR
備考	

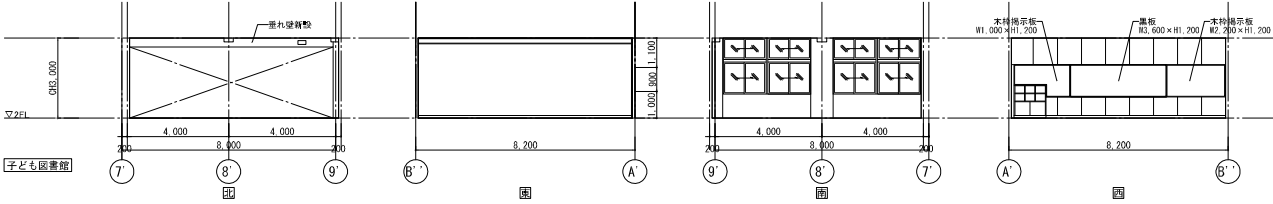


室名	トイレG
床	塩ビシート既設のまま 防水杉材 t=50 金釘下地の上 塩ビシート
巾木	既設タイル撤去の上 床材立上
壁	既設タイル撤去の上 化粧FK（木造）
天井	既設撤去の上 化粧FG
備考	

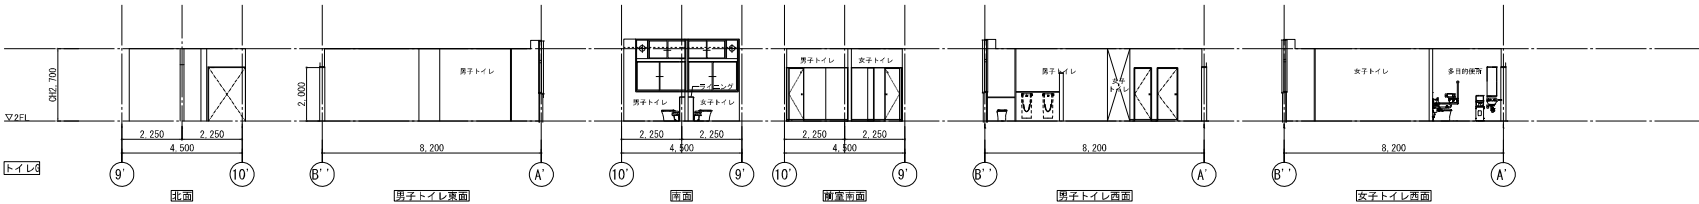


室名	便所
床	リブ工法（防水材貼下地） EPシール 2.5t（防水下地）
巾木	フローラータイル
壁	壁：フローラータイル 壁：モルタル金コテ VP
天井	アスベストラックス 6t （シーラー処理）目スカシ VP
備考	

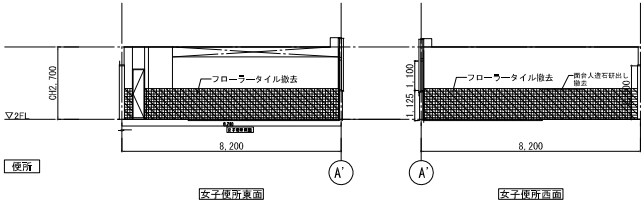


室名	理科準備室
床	塗床 6.0t（材チツタ）
巾木	ラワン OP
壁	壁：珪砂金コテ VP、合板5.5t OP 壁：珪砂金コテ VP、合板5.5t OP
天井	ジブトーン 9.0t
備考	

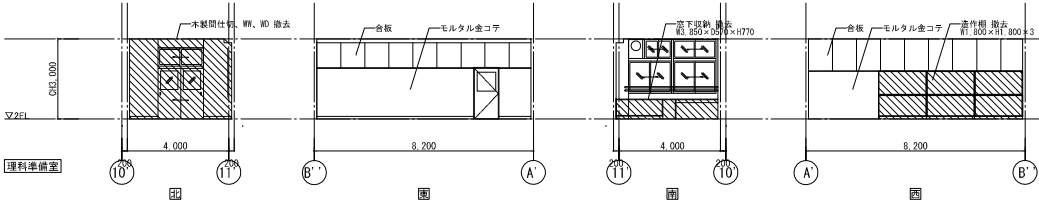


室名	理科室
床	塗床 6.0t（材チツタ）
巾木	ラワン OP
壁	壁：珪砂金コテ VP 壁：珪砂金コテ VP、合板5.5t OP
天井	ジブトーン 9.0t
備考	

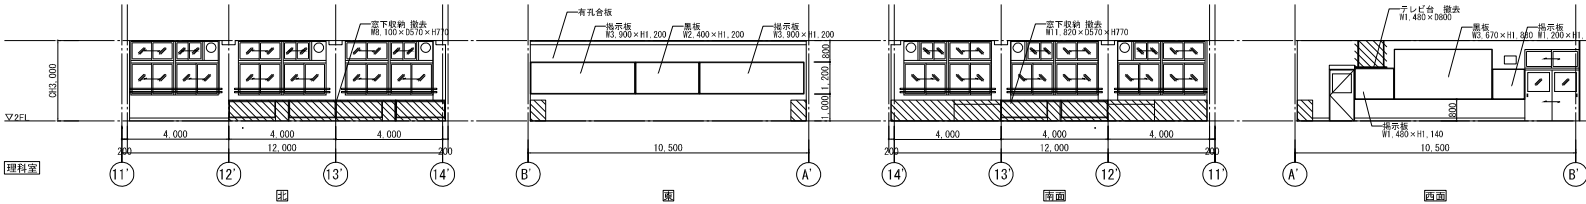


室名	トイレG
床	塩ビシートに既設のまま 防水処理 1=0.0 金付下地の土 塩ビシ
巾木	既設タイル撤去の上 床材なし
壁	既設タイル撤去の上 化粧FK（木造）
天井	既設撤去の上 化粧PG
備考	

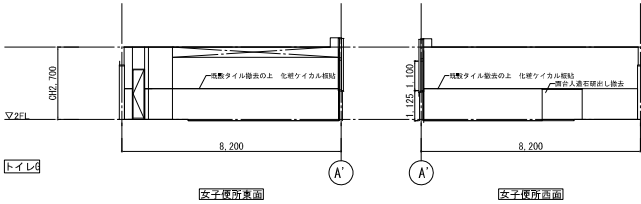



室名	授乳室／備品庫
床	授乳室：既設塗床（ベリタ）タイル の上塩ビシート貼（ノリMAX）
備品庫	備品庫：既設のまま
巾木	授乳室：EP-G塗替 備品庫：既設のまま
壁	授乳室：木部：SOP塗替 モルタル部：EP-G塗替 備品庫：既設のまま
天井	既設撤去の上 DR
備考	

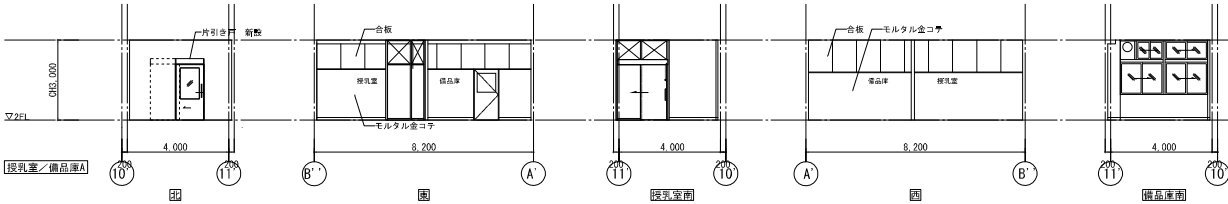


室名	子育て世代交流スペース
床	既設塗床（ベリタ）タイルの上 塩ビシート貼（ノリMAX）
巾木	EP-G塗替
壁	木部：SOP塗替 モルタル部：EP-G塗替
天井	既設撤去の上 DR
備考	

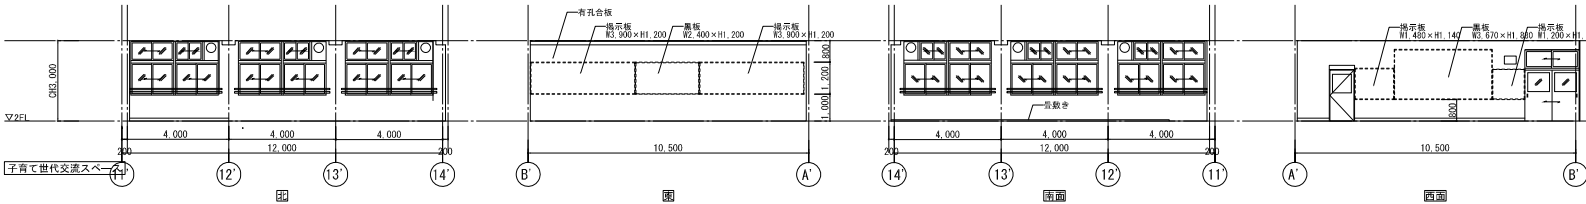



室名	廊下
床	複層ビニル床シートFS 2.5t
巾木	ラワン OP
壁	漆：モルタル金コナ VP 壁：モルタル金コナ VP
天井	ジブトーン Ⅸ.0t
備考	

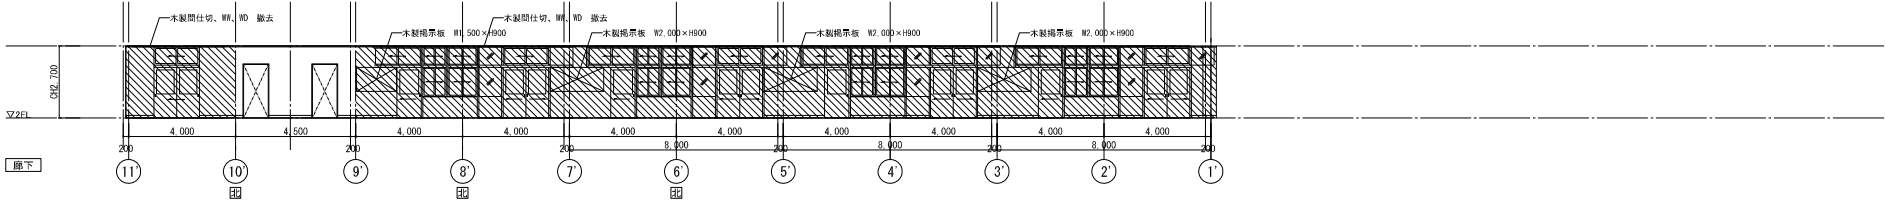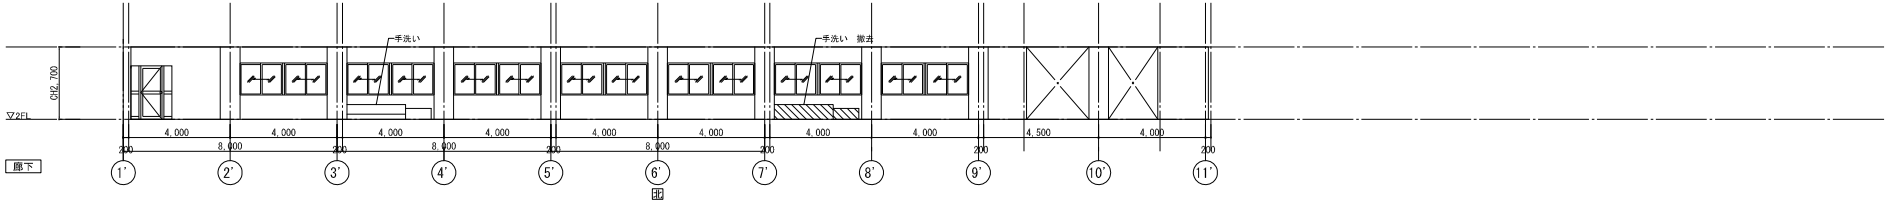


室名	通り廊下
床	複層ビニル床シートFS 2.5t
巾木	ラワン OP
壁	漆：モルタル金コナ VP 壁：モルタル金コナ VP
天井	ジブトーン Ⅸ.0t
備考	

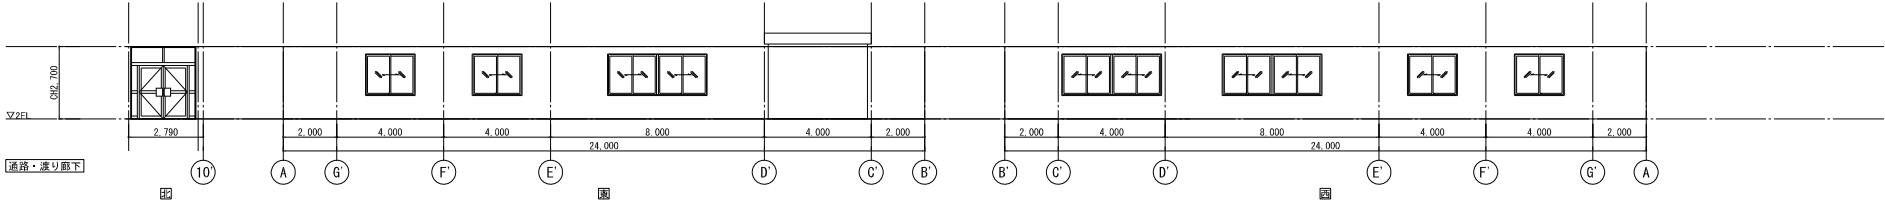


室名	廊下S2A
床	既設のまま
巾木	EP-G塗装
壁	EP-G塗装
天井	既設撤去の上 化粧PB
備考	

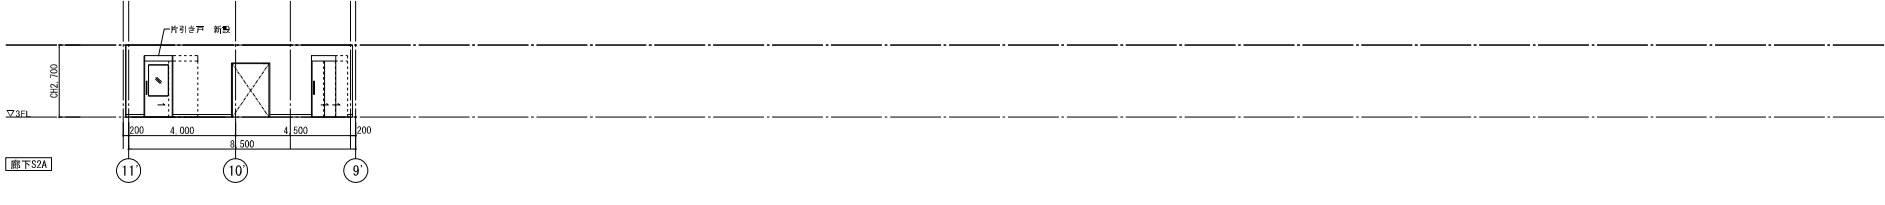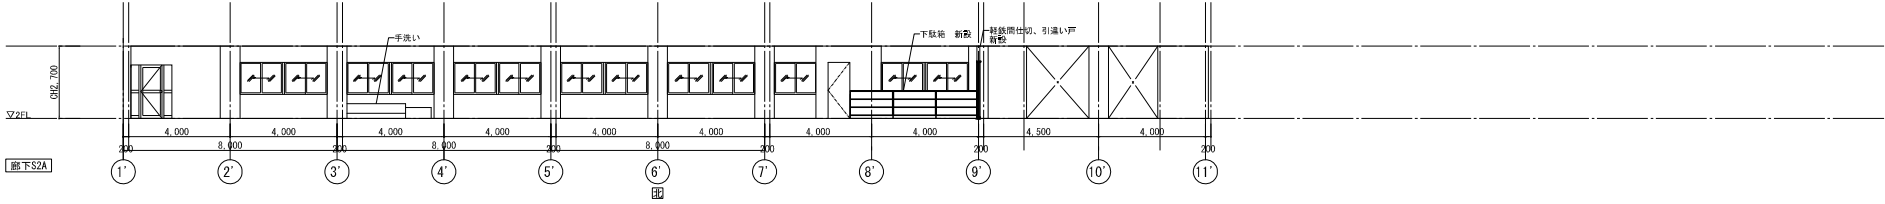


室名	通り廊下
床	既設のまま
巾木	EP-G塗装
壁	EP-G塗装
天井	既設撤去の上 化粧PB
備考	

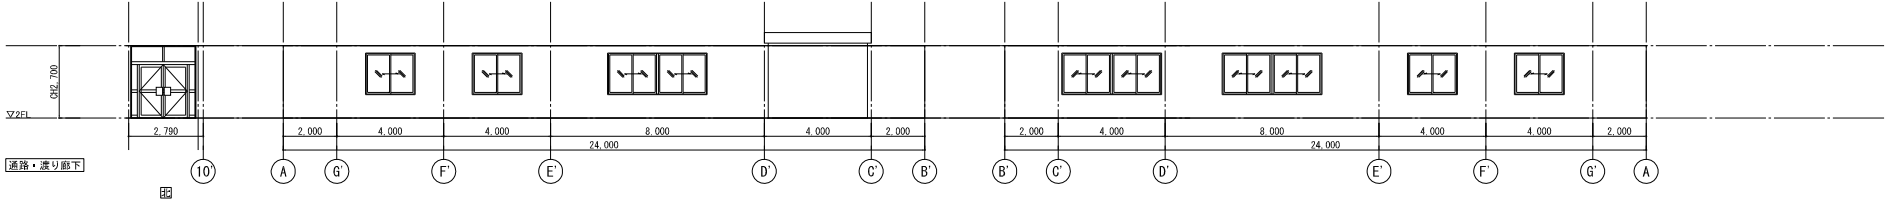


室名	普通教室
床	ナラフローリングブロック ポリウレタン樹脂3層塗装
市木	ラワン OP
壁	壁：杉材金釘 VP、合板5.5t OP 壁：杉材金釘 VP、合板5.5t OP 壁：杉材金釘 VP、合板5.5t OP
天井	ジブトーン 9.0t
備考	

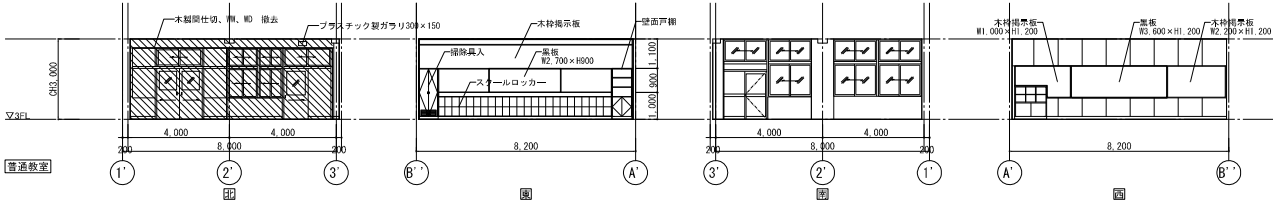


室名	準備室
床	フローリング
市木	ラワン OP
壁	壁：有孔合板5.5t 目28φ OP 壁：有孔合板5.5t 目28φ OP 壁：有孔合板5.5t 目28φ OP
天井	グラスボード 9.0t下地、電氣吹付
備考	

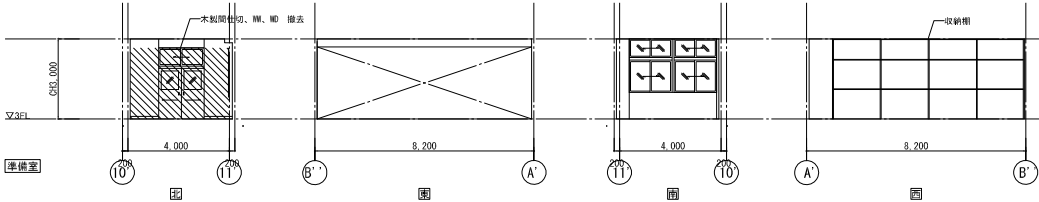


室名	第2音楽室
床	フローリング
市木	ラワン OP
壁	壁：有孔合板5.5t 目28φ OP 壁：有孔合板5.5t 目28φ OP 壁：有孔合板5.5t 目28φ OP
天井	グラスボード 9.0t下地、電氣吹付
備考	

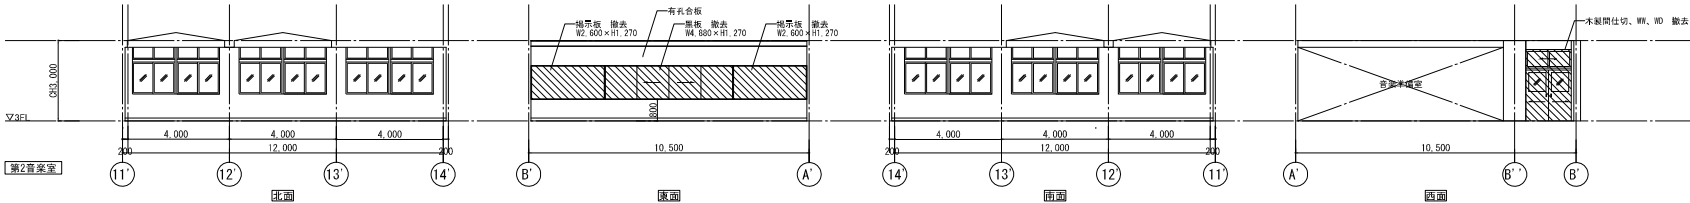


室名	収蔵室／学習室A～C
床	収蔵室：既設のまま 学習室：既設フローリングMAX
市木	収蔵室：既設のまま 学習室：EP-G塗装
壁	収蔵室：既設のまま 学習室：木部：SPF塗装 壁・柱：既設合板 EP-G塗装
天井	収蔵室：既設撤去 R1打放し 学習室：既設撤去の上 DR
備考	

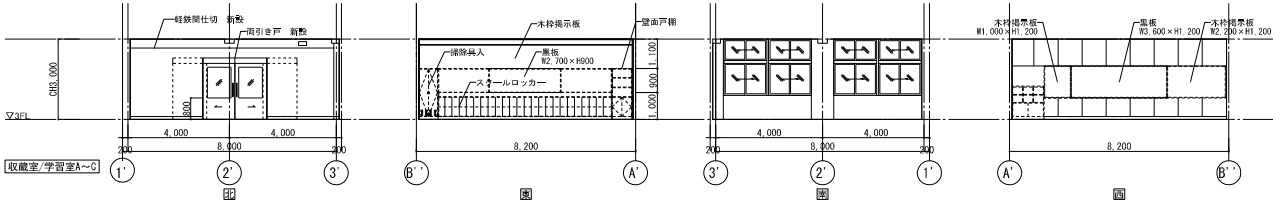


室名	倉庫
床	既設フローリング・ボードMAX
市木	EP-G塗装
壁	壁・柱：既設合板 EP-G塗装
天井	既設撤去の上 DR
備考	

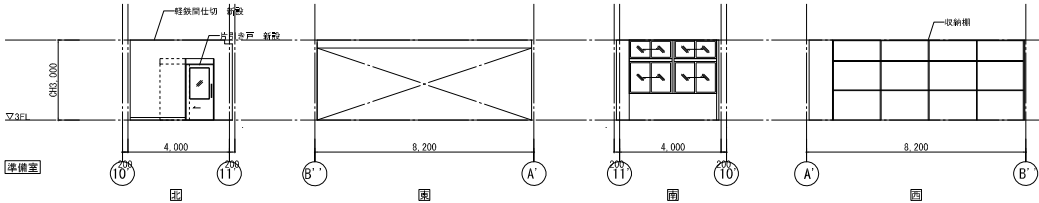


室名	多目的室
床	既設フローリング・ボードMAX
市木	EP-G塗装
壁	壁・柱：既設合板 EP-G塗装
天井	既設撤去の上 DR
備考	

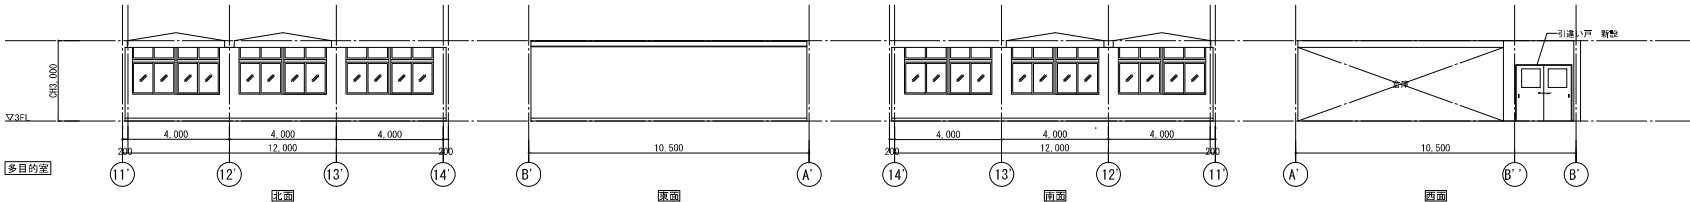


室名	廊下
床	複層ビニル床シートFS 2.5t
巾木	ラワン GP
壁	漆：モルタル金コテ VP 壁：モルタル金コテ VP
天井	ジプトーン 9.0t
備考	

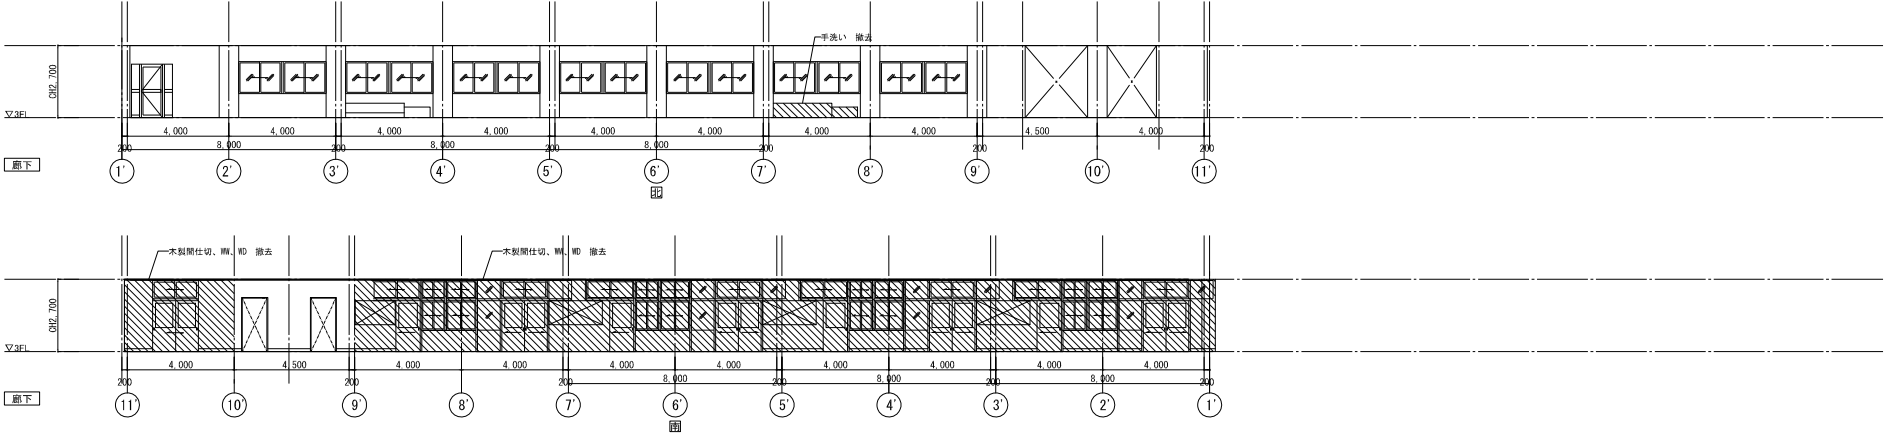


室名	廊下S3A
床	既製のまま
巾木	EP-G塗替
壁	EP-G塗替
天井	既撤去の上PB SOP塗
備考	

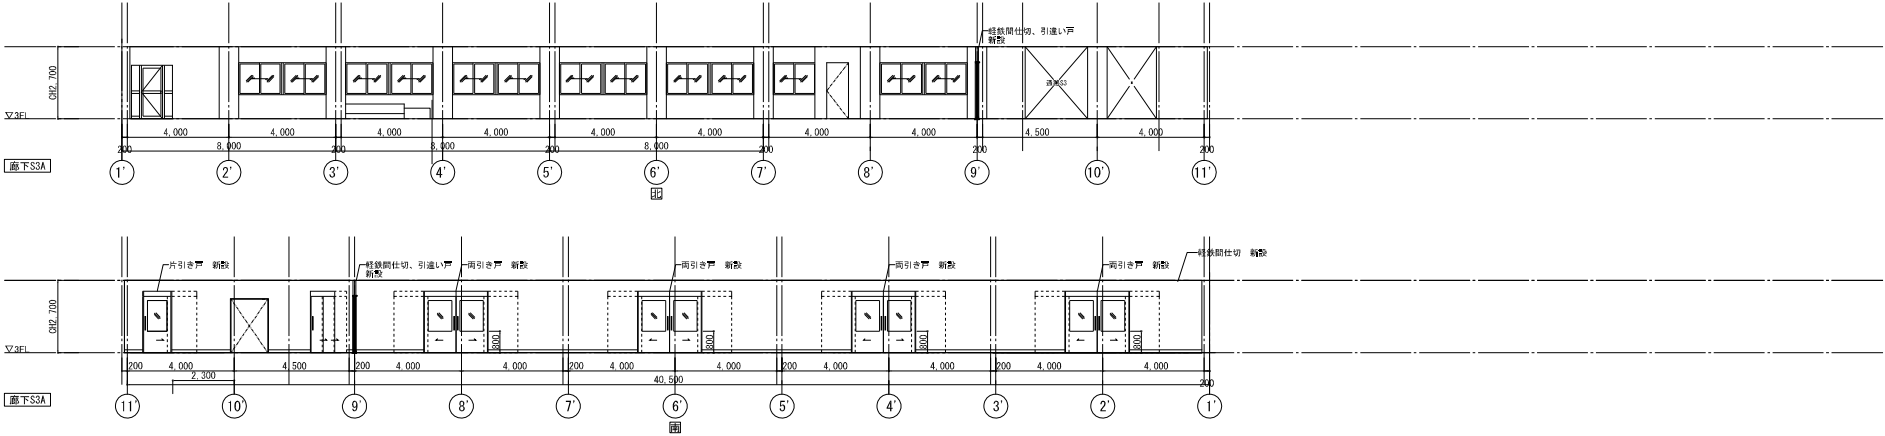


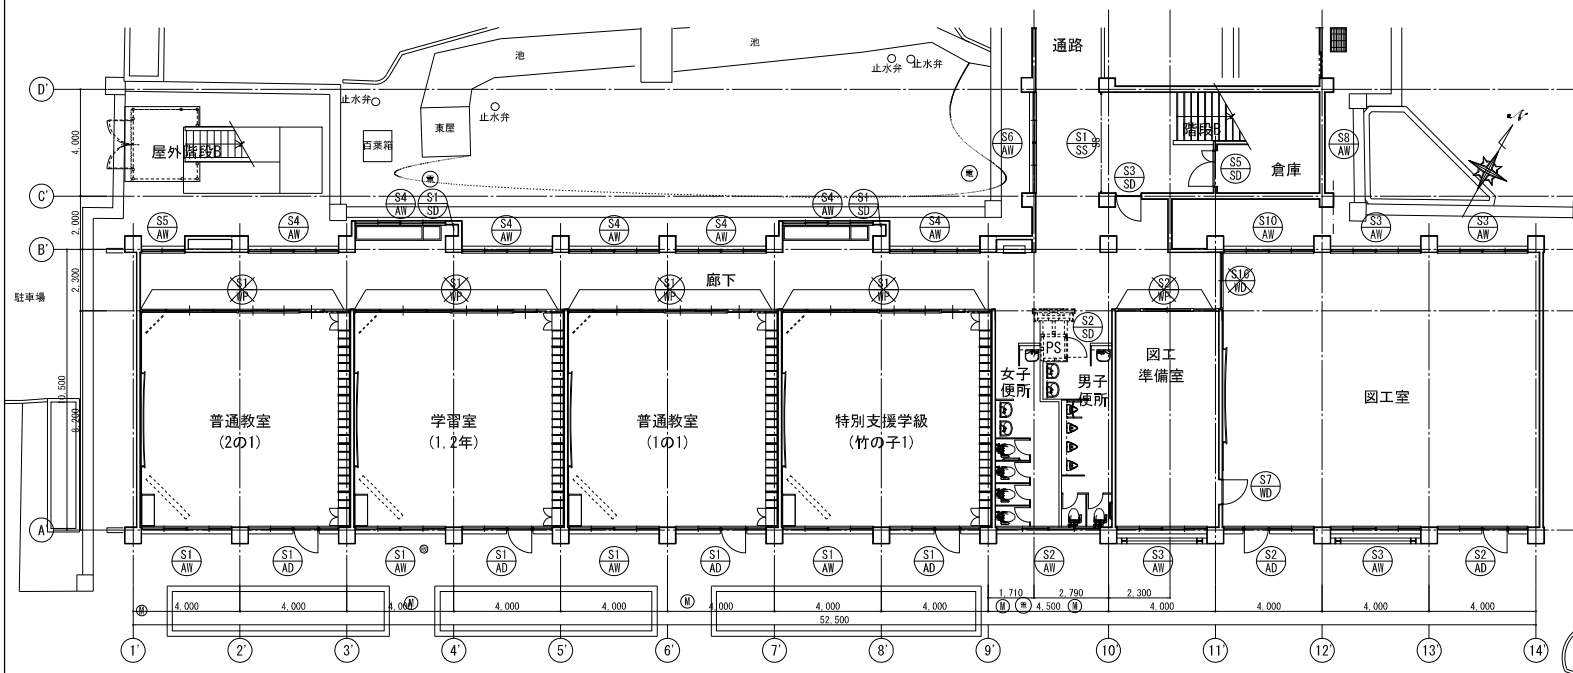


南館 改修前 1階平面

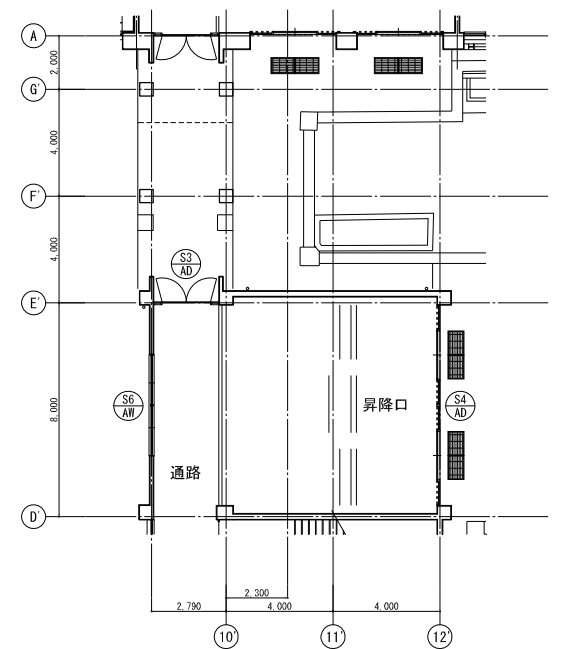


/// : 撤去範囲

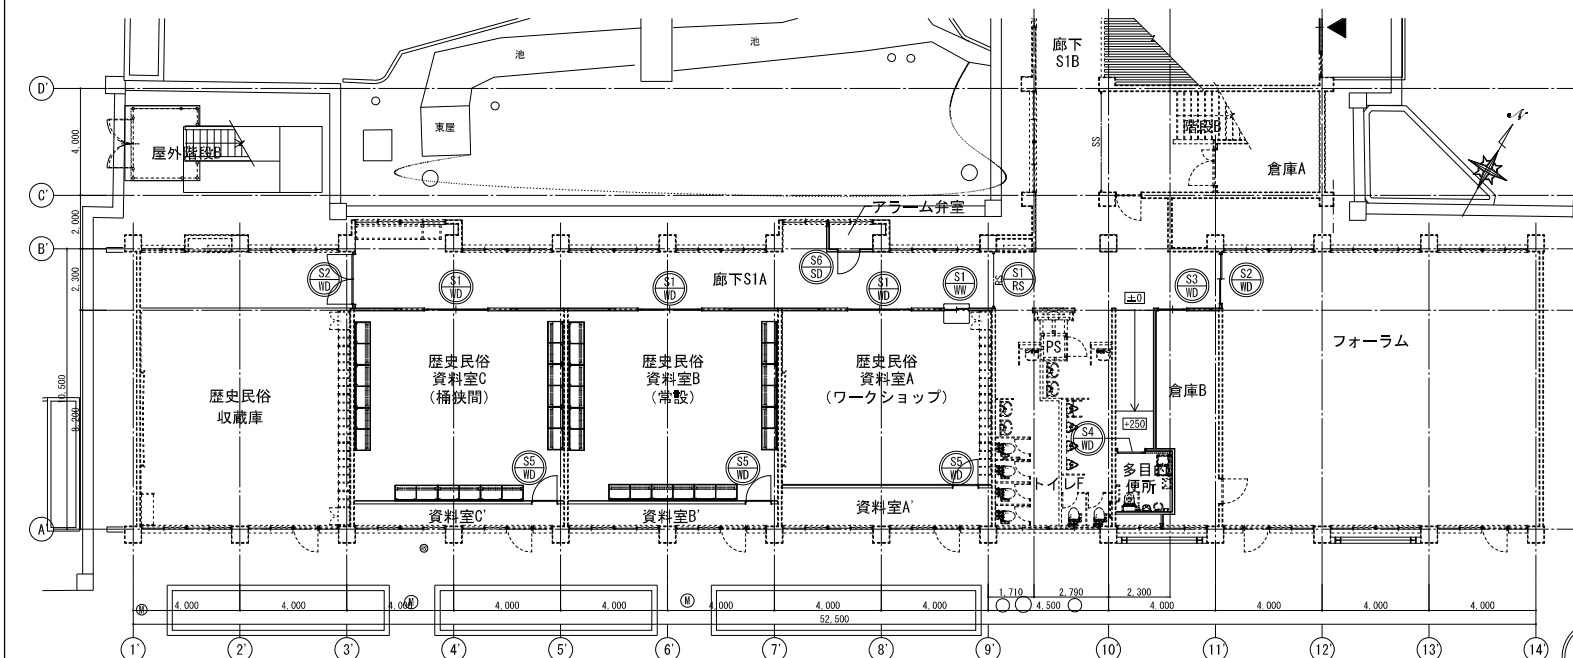


南館 改修後 1階平面

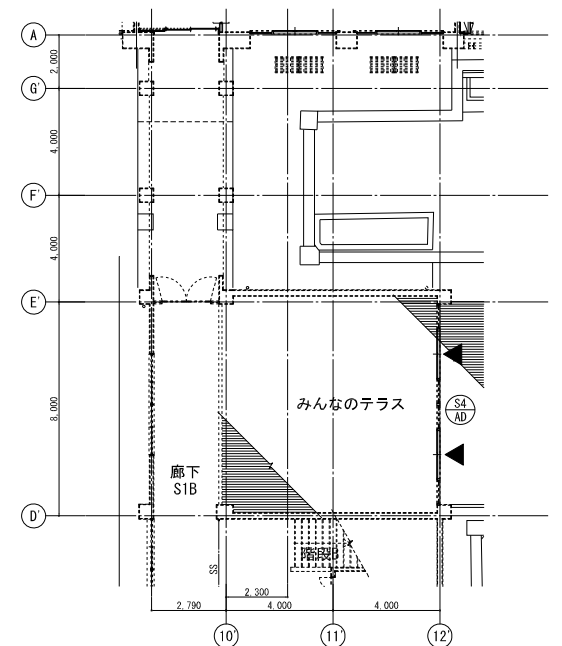


冊数	2 冊	図面の名称	南館 改修前・改修後 1階 建具キープラン	図面番号	A南-015
年度	昭和	工事名 国庫補助事業 (仮称) 多世代交流館整備	工事概要図	冊 尺	A1:1/100 A3:1/200
	3	豊明市 行政経営部 公共施設管理室			製図年月 令和3年2月

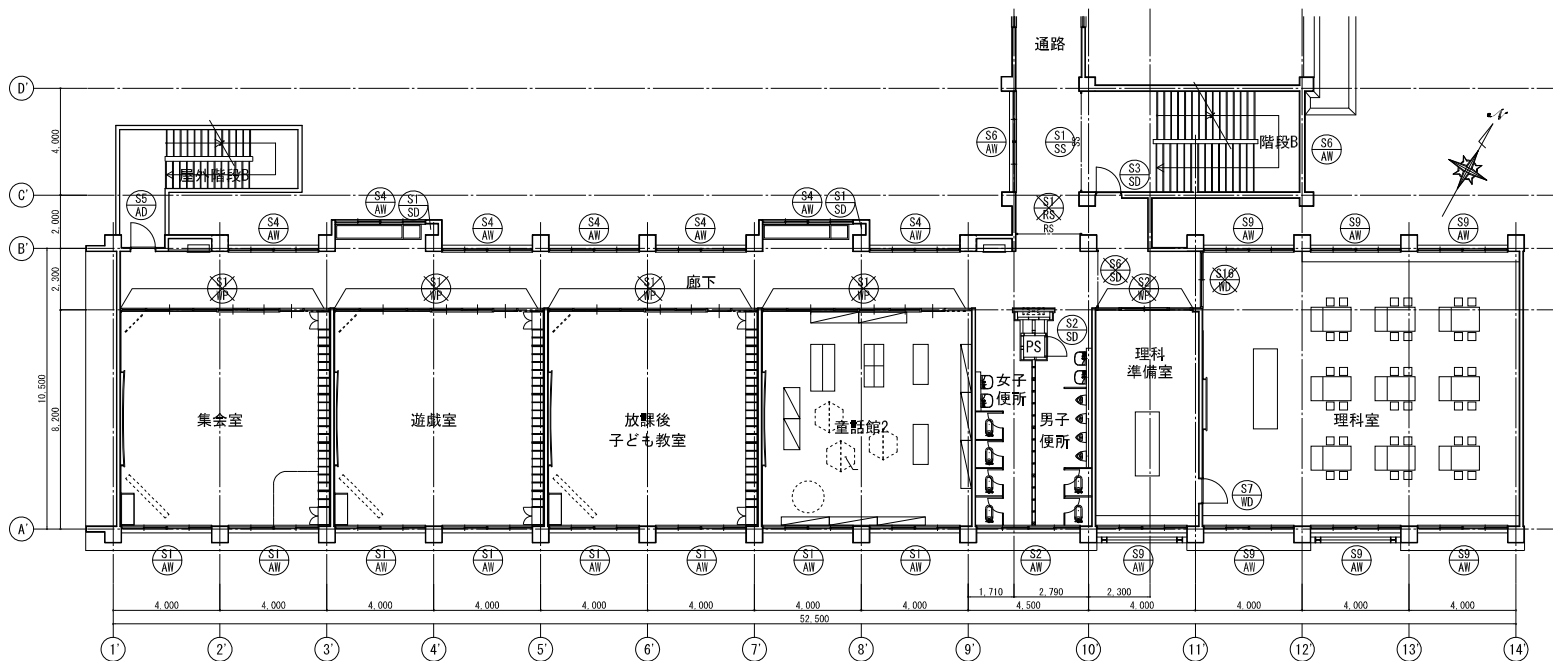


南館 改修前 2階平面

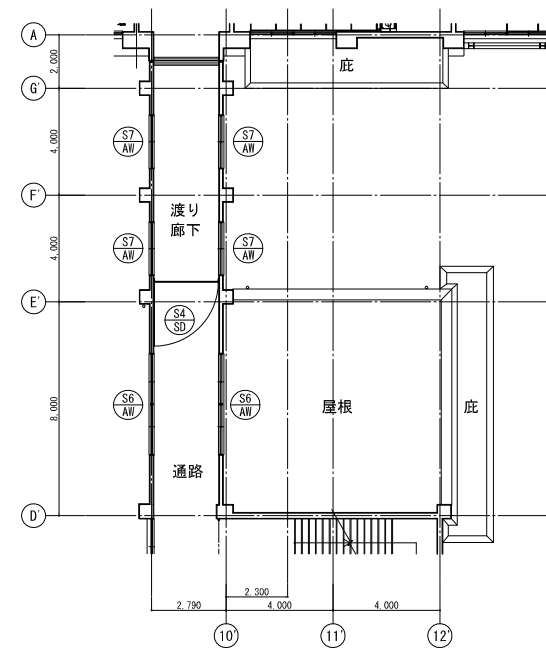


/// : 撤去範囲

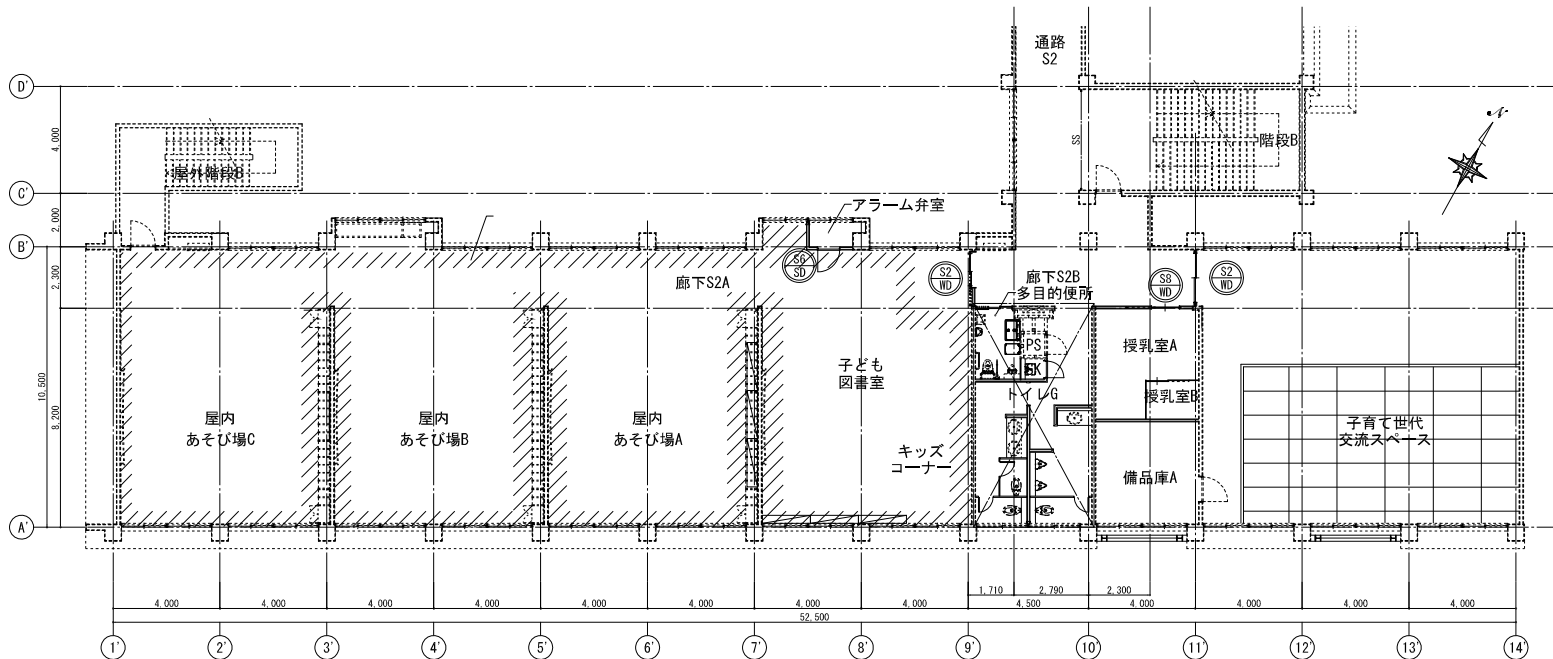


南館 改修後 2階平面

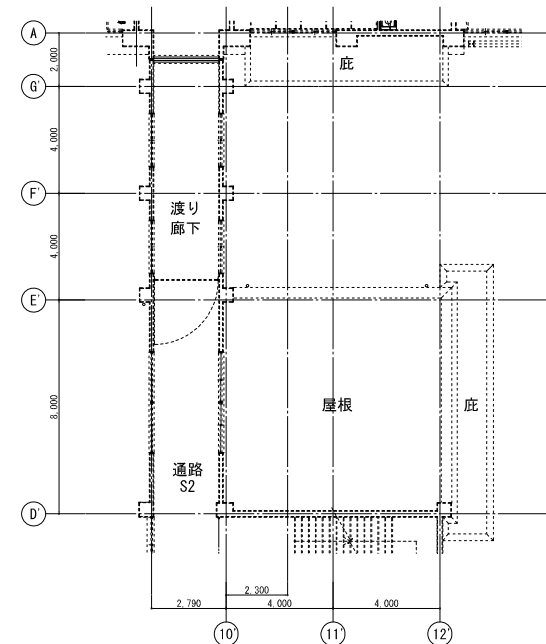


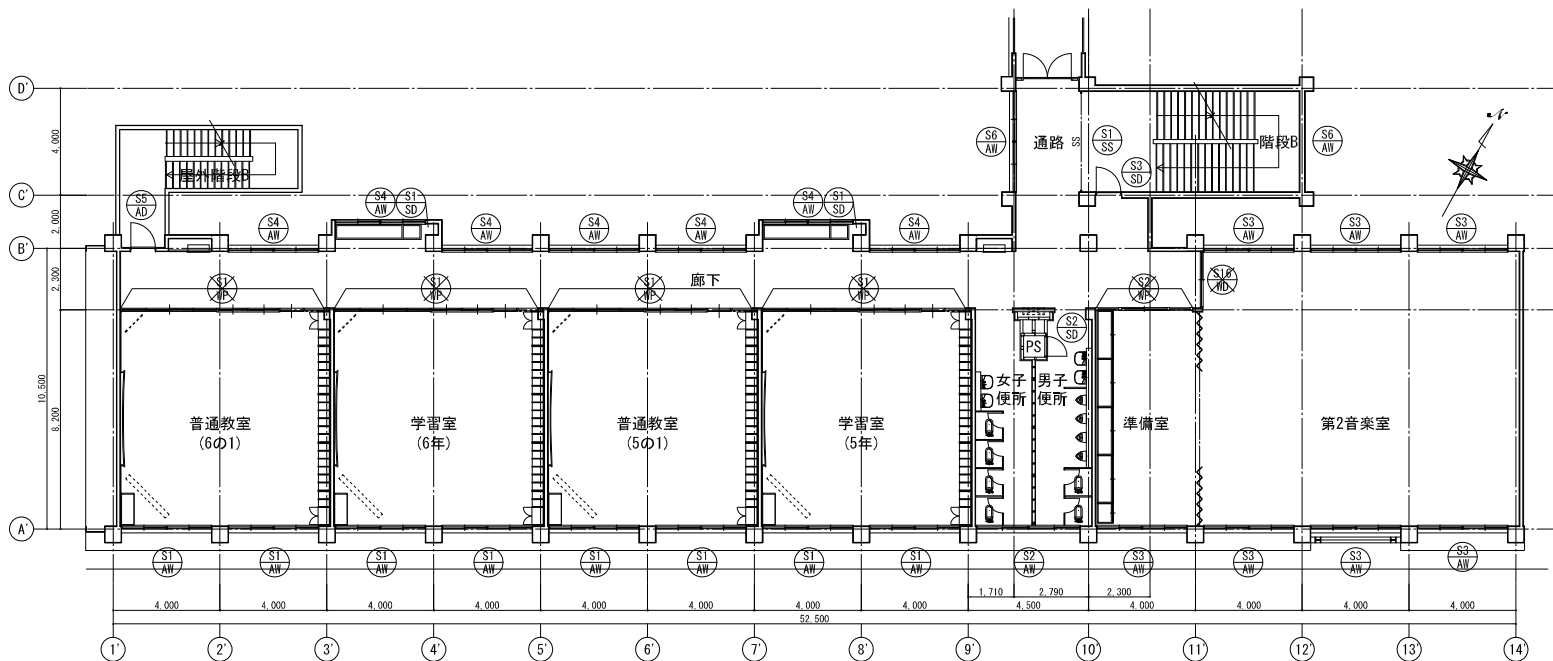


南館 改修前 3階平面

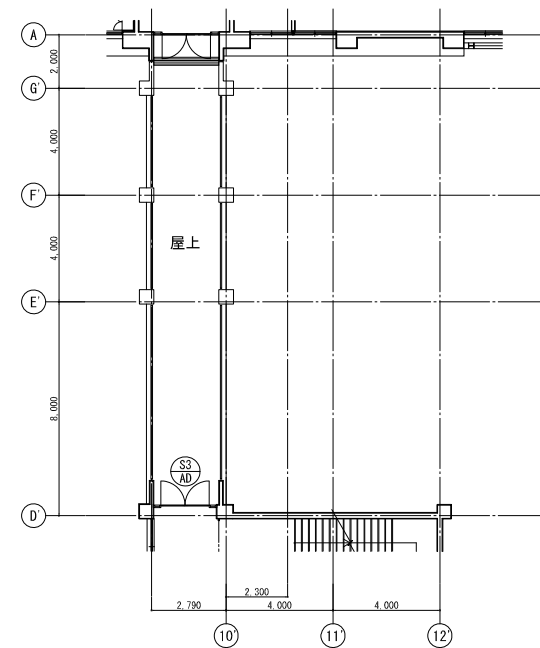



/// : 撤去範囲

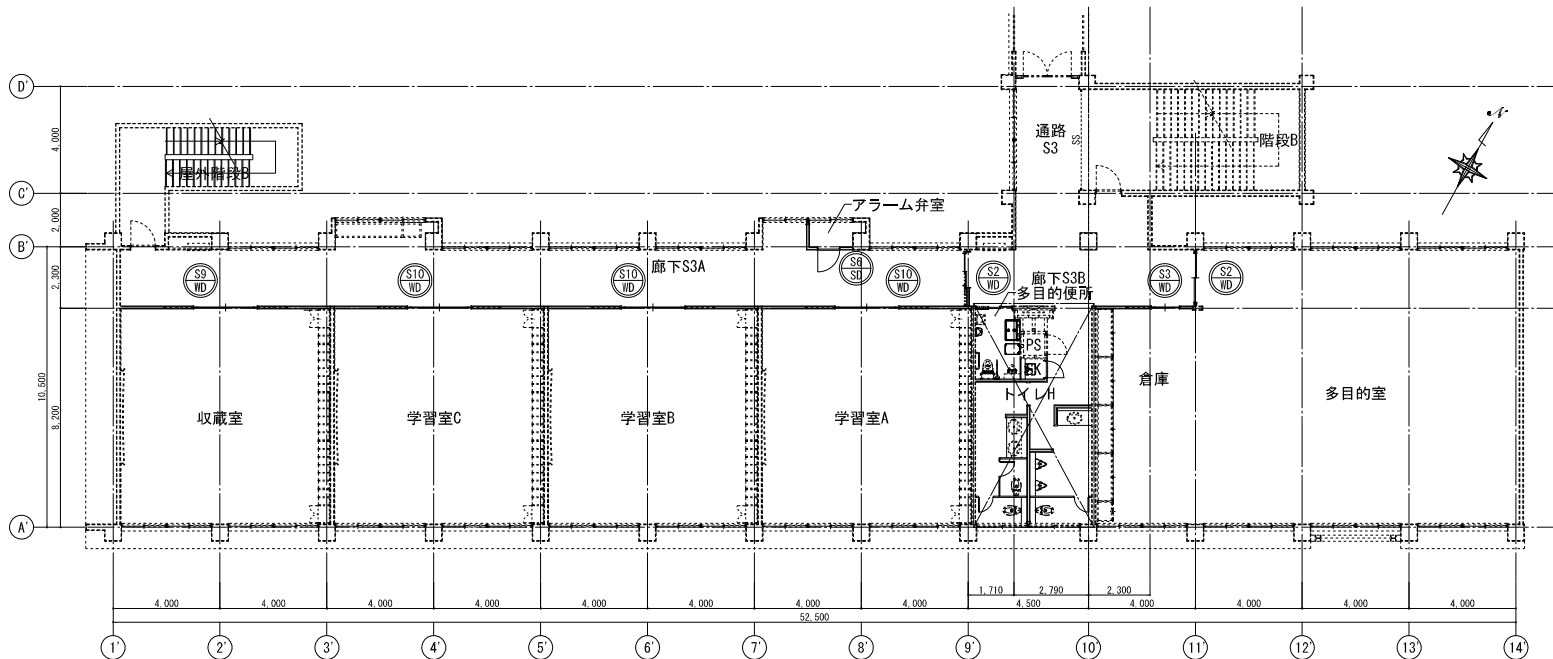

南館 改修後 3階平面

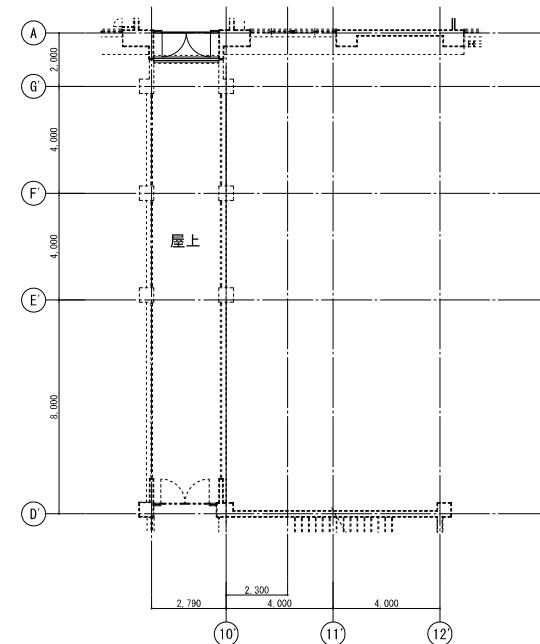



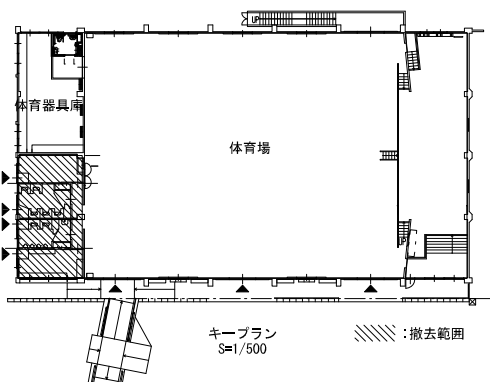


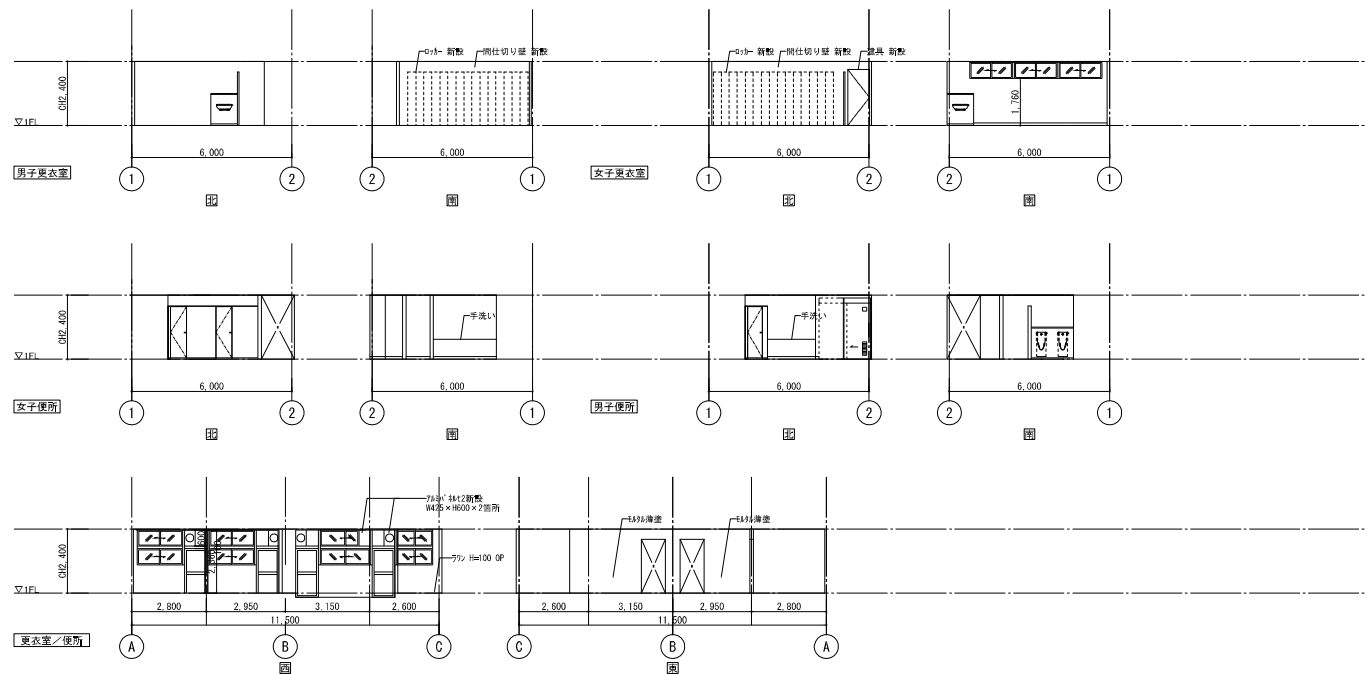


トイレス
 N
 TB
 H=1800
 W=  寸法




体育館は既設のまま

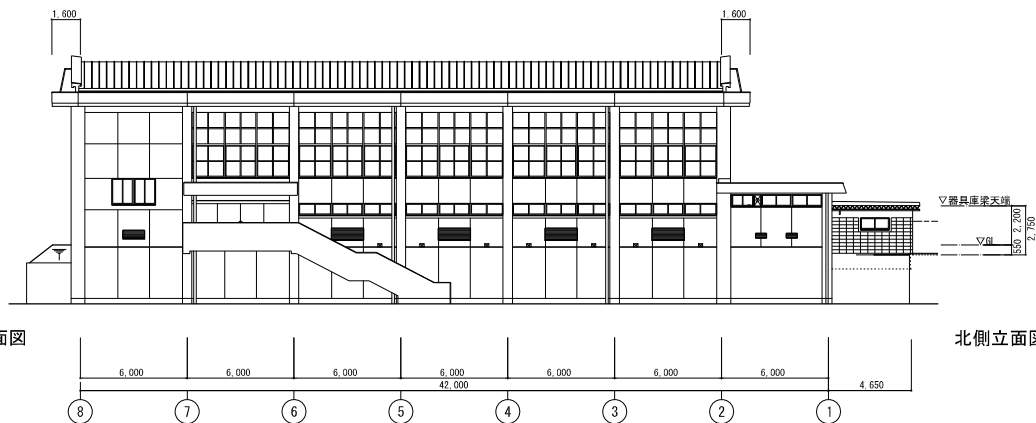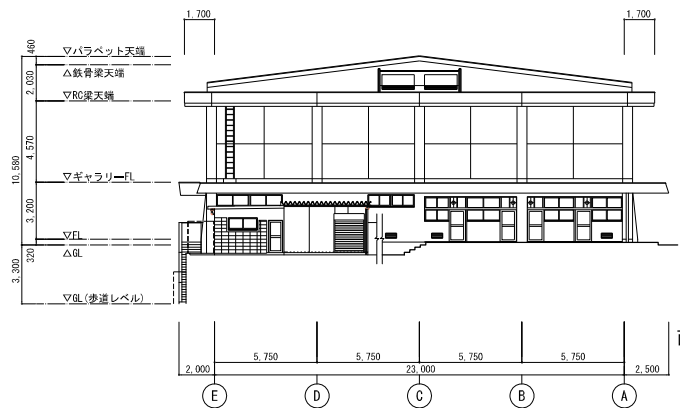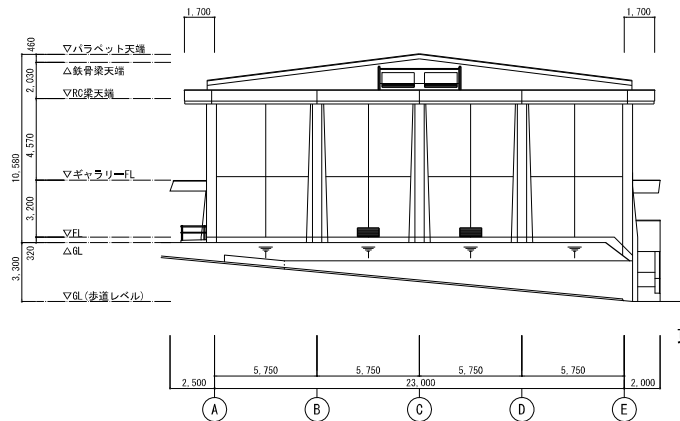


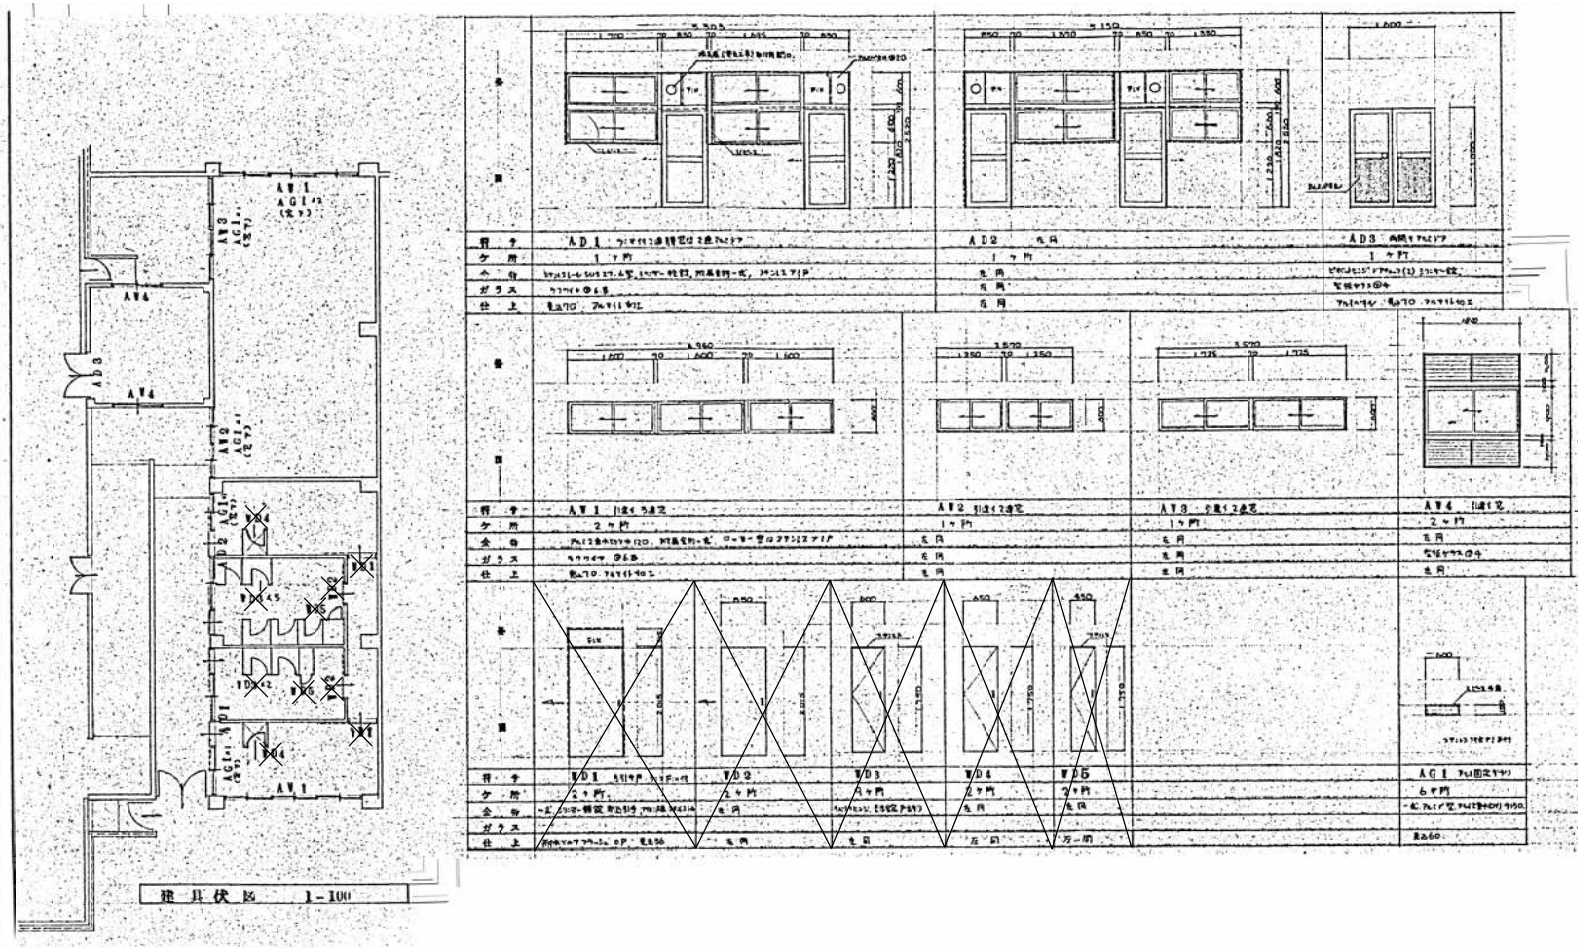


× 撤去建具を示す

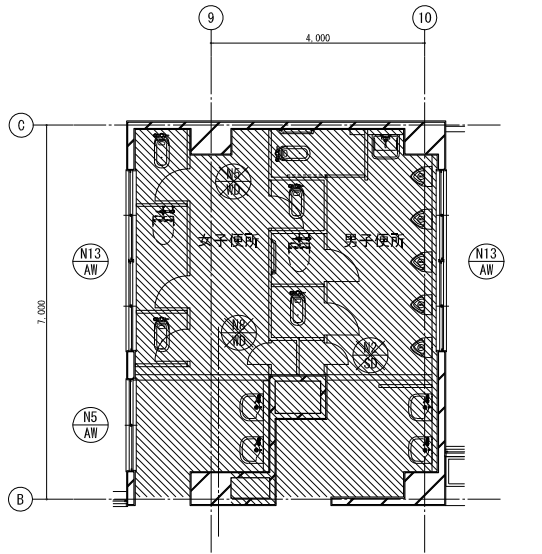


北館 改修前 1~4階平面

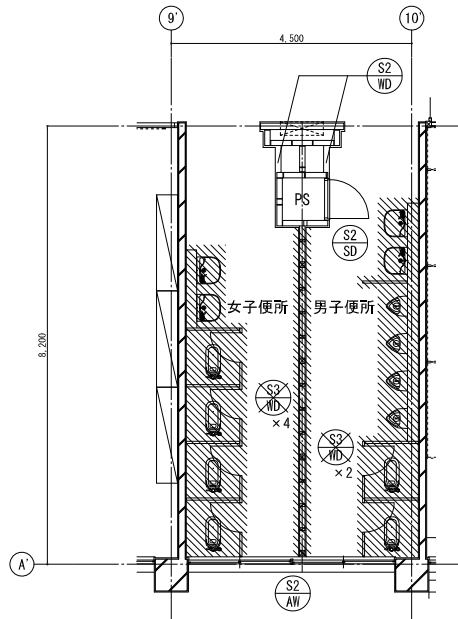


南館 改修前 2,3階平面

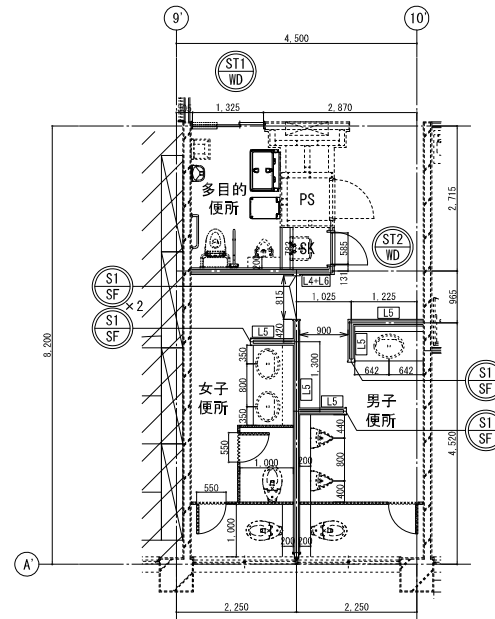


南館 改修後 2,3階平面

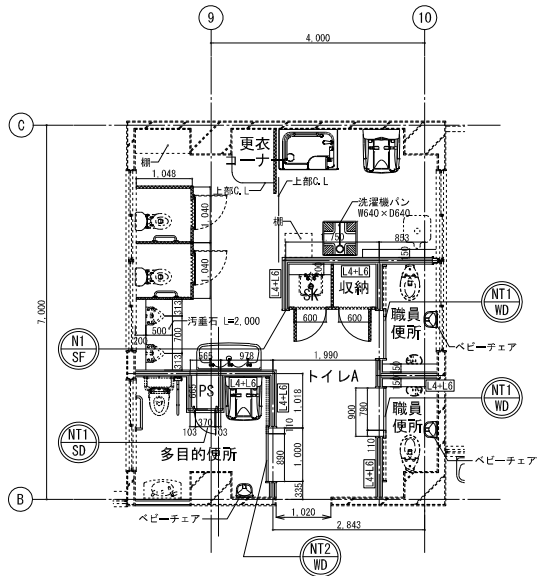

北館 改修後 1階平面










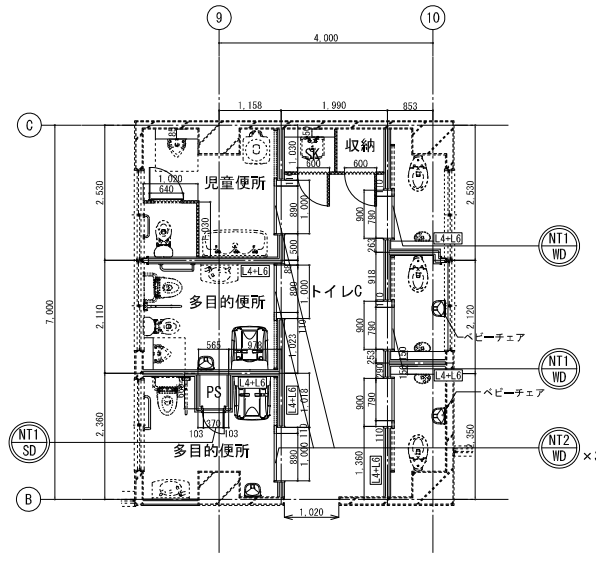



















北館 改修後 2階平面

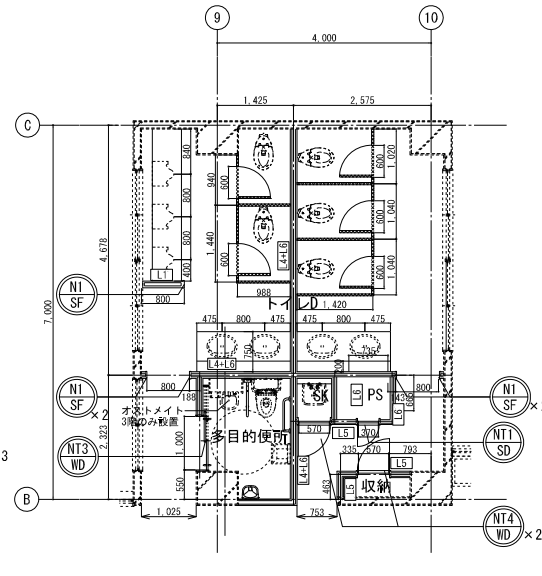


北館 改修後 3,4階平面

● 1/800
● 1/1000
● 1/2000
● 1/4000
● 1/8000
● 1/1329227995784915872903807060280345728000
● 1/2658455991569831745807614120560691456000
● 1/5316911983139663491615228241121382912000
● 1/10633823966279326983230456482242765824000
● 1/174224571863520493293247799005065472604416000
● 1/348449143727040986586495598010130945208832000
● 1/696898287454081973172991196020261890417664000
● 1/1393796574908163946345982392040523780835328000
● 1/2787593149816327892691964784081047561670656000
● 1/5575186299632655785383929568162095123341312000
● 1/11150372599265311570767859136324190466822624000
● 1/22300745198530623141535718272648380933645248000
● 1/44601490397061246283071436545296761867290496000
● 1/89202980794122492566142873090593523734580992000
● 1/178405961588244985132285746181187047469161936000
● 1/356811923176489970264571492362374094938323872000
● 1/713623846352979940529142984724748189876647744000
● 1/1427247692705959881058285969449496379753295488000
● 1/1461501637330902918203684832716282928867375779712000
● 1/2923003274661805836407369665432565857734751559424000
● 1/5846006549323611672814739330865131715469503118848000
● 1/11692013098647223345629478661730263422889006237696000
● 1/23384026197294446691258957323460526845778012475392000
● 1/46768052394588893382517914646921053691556024950784000
● 1/93536104789177786765035829293842107383112049901568000
● 1/187072209578355573530071658587684214766224099803136000
● 1/374144419156711147060143317175368429532448199606272000
● 1/748288838313422294120286634350736859064896399212544000
● 1/1496577676626844588240573268701473718129792798425088000
● 1/2993155353253689176481146537402947436259585596850176000
● 1/5986310706507378352962293074805894872519171193700352000
● 1/11972621413014756705924586149611789745038342387400704000
● 1/23945242826029513411849172299223579490076684774801408000
● 1/47890485652059026823698344598447158980153689549602816000
● 1/95780971304118053647396689196894317960307379099205632000
● 1/191561942608236107294793378393788635920614758198411264000
● 1/383123885216472214589586756787577271841229516396822528000
● 1/766247770432944429179173513575154543682459032793645056000
● 1/1532495540865888858358347027150309087364918065587290112000
● 1/3064991081731777716716694054300618154729836131174580224000
● 1/6129982163463555433433388108601236309459672262349160448000
● 1/12259964326927110866866776217202472618919344524698320896000
● 1/24519928653854221733733552434404945237838689049396641792000
● 1/49039857307708443467467104868809890475677378098793283584000
● 1/98079714615416886934934209737619780951355475797586567168000
● 1/196159429228833773869868419475239561902711111595173133328000
● 1/392318858457667547739736838950479123805422223102346666656000
● 1/784637716915335095479473677900958247610844446204693333312000
● 1/156927543383067019095894735580191649522168889240938666624000
● 1/313855086766134038191789471160383299044337778481877333248000
● 1/627710173532268076383578942320766598088675556963754666496000
● 1/1255420347064536152767157884641533196177351139927509332992000
● 1/2510840694129072305534315773283066392354702279855018665984000
● 1/5021681388258144611068631546566132784709404559710037331968000
● 1/10043362776516289222137263093132257699418809119006746733936000
● 1/20086725553032578444274526186264515398837618238013493467872000
● 1/40173451106065156888549052372529030797675236476026986935744000
● 1/80346902212130313777098104745058061595350472952053973871488000
● 1/160693804424260627554196209490116123910700945904107947742976000
● 1/321387608848521255108392418980232247821401891808215895485952000
● 1/642775217697042510216784837960464495642803783616431790971904000
● 1/128555043539408502043356967592092899128560756723286378194208000
● 1/257110087078817004086713935184185798257121513446572756388416000
● 1/514220174157634008173427873768371596514243026893145512776832000
● 1/1028440348315268016346855747536743193028486053786291055533664000
● 1/2056880696630536032693711495073486386056972107572582111067328000
● 1/4113761393261072065387422990146972772113944215145164222134656000
● 1/8227522786522144130774845980293945544227888430290328444269312000
● 1/16455045733044288261549691960587891088455776860580656888538624000
● 1/32910091466088576523099383921175782177111553721161313777077248000
● 1/65820182932177153046198767842351564354222307442322635544154496000
● 1/13164036586435430609239753568470312870844461488464527110890896000
● 1/26328073172870861218479507136940625741688922976929054221781792000
● 1/52656146345741722436959014273881251483377845953858108443563584000
● 1/105312292691483444873918028547762502966756911907716216887127168000
● 1/210624585382966889747836057095525005933513823815432433774254336000
● 1/421249170765933779495672114191050011867027647630864867548508672000
● 1/842498341531867558991344228382100023734055295261729735097017344000
● 1/1684996683063735117982688456764200047468110590533459470194034688000
● 1/3369993366127470235965376913528400094936221181066918948038069376000
● 1/6739986732254940471930753827056800189872423722133837896960138752000
● 1/13479973464509880943861507654113600379744847444267675793920277504000
● 1/26959946929019761887723015308227200759489694888535351587840555008000
● 1/53919893858039523775446030616454401518979389777070703175681110016000
● 1/107839787716079047550892061232908803037958779554141406351362220032000
● 1/21567957543215809510178412246581760607591755910828281270272444064000
● 1/43135915086431619020356824493163521215183511821656562540544888128000
● 1/86271830172863238040713648986327042430367023643313125081089776256000
● 1/17254366034572647608142729797265408486073404728662625116217952512000
● 1/34508732069145295216285459594530816972146809457325250232435905024000
● 1/69017464138290590432570919189061735944293618914650500464871810048000
● 1/138034928276581180865141838378123471888587237829301000929743620096000
● 1/276069856553162361730283676756246943777174475658602001859487240192000
● 1/552139713106324723460567353512493887554348951317204003718974480384000
● 1/1104279426212649446921134707024987711088697902634408007437948960768000
● 1/2208558852425298893842269414049974222177395805268816014875897921536000
● 1/4417117704850597787684538828099948444354791610537632029751795843072000
● 1/8834235409701195575369077656199896888709583221075264059503591686144000
● 1/17668470819402391150738155312399793777419166442150528119007183372288000
● 1/35336941638804782301476310624799587554838332884301056238014367544576000
● 1/70673883277609564602952621249591711089676665768602112476028735089152000
● 1/141347766555219129205905242499184222179353331537204224952057471178304000
● 1/282695533110438258411810484998368444358706663074408449904114942356608000
● 1/565391066220876516823620969996736888717413332148816899808229884713216000
● 1/1130782132441753033647241939993473777434266642977633799616459769426432000
● 1/2261564264883506067294483879986947554868533285955267599232919538852864000
● 1/4523128529767012134588967759973895109737066571910535198465839077705728000
● 1/904625705953402426917793551994779021947

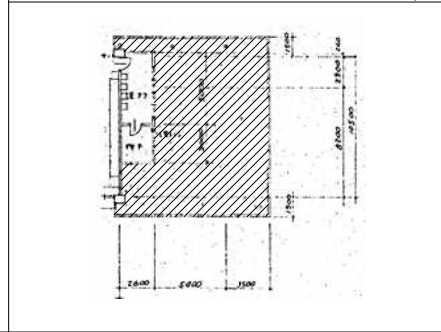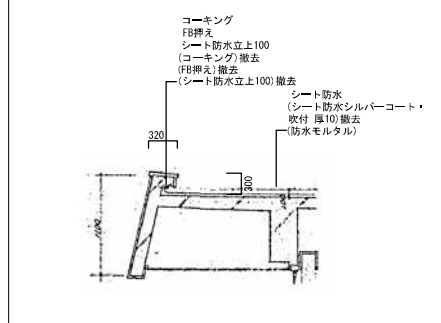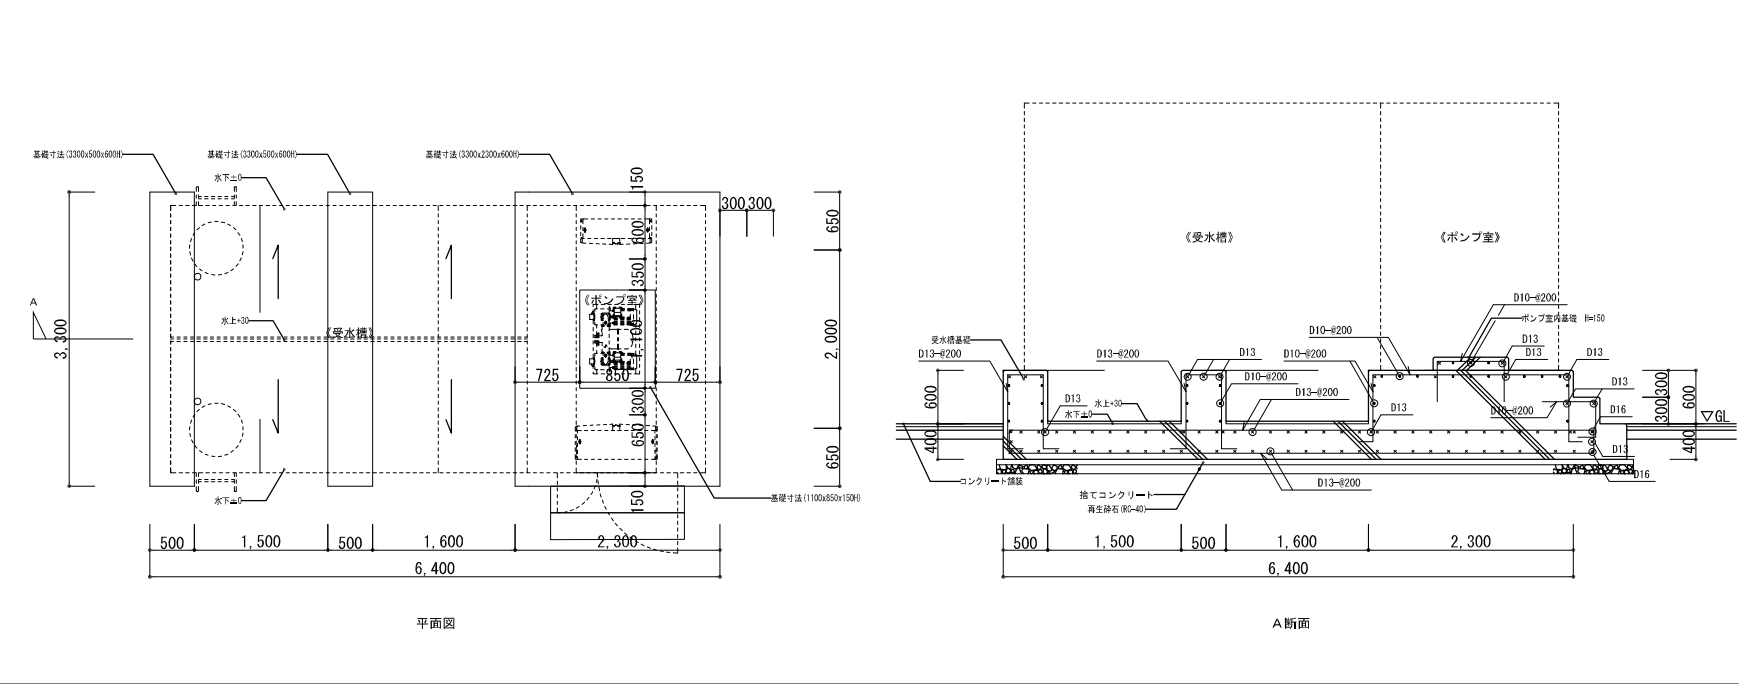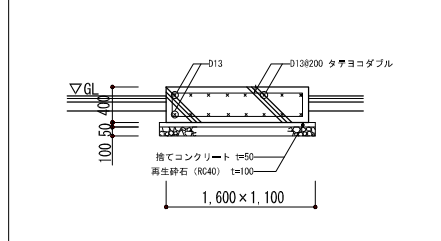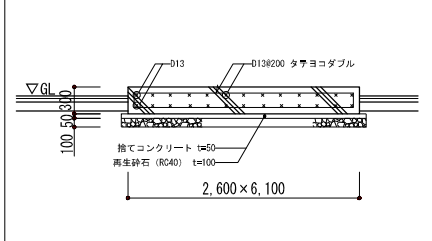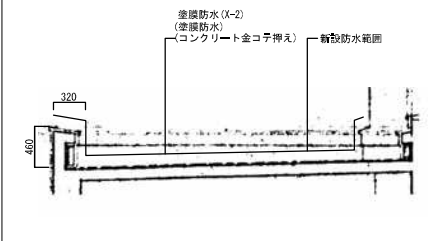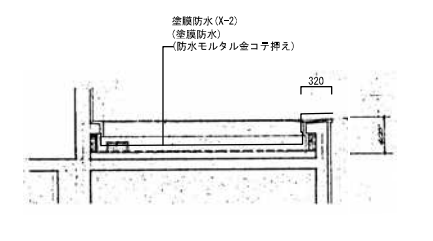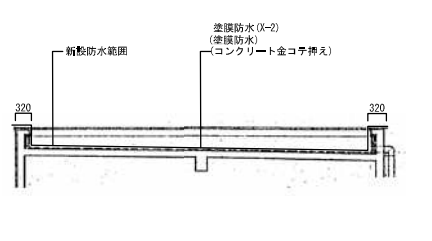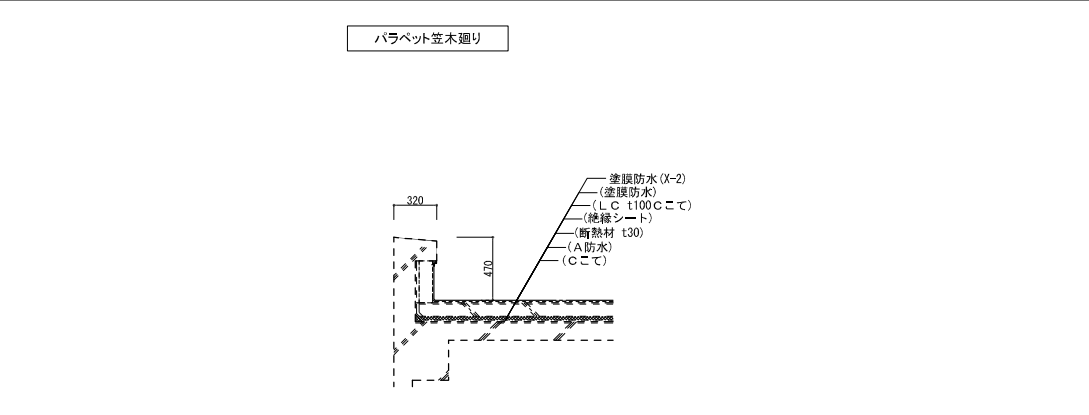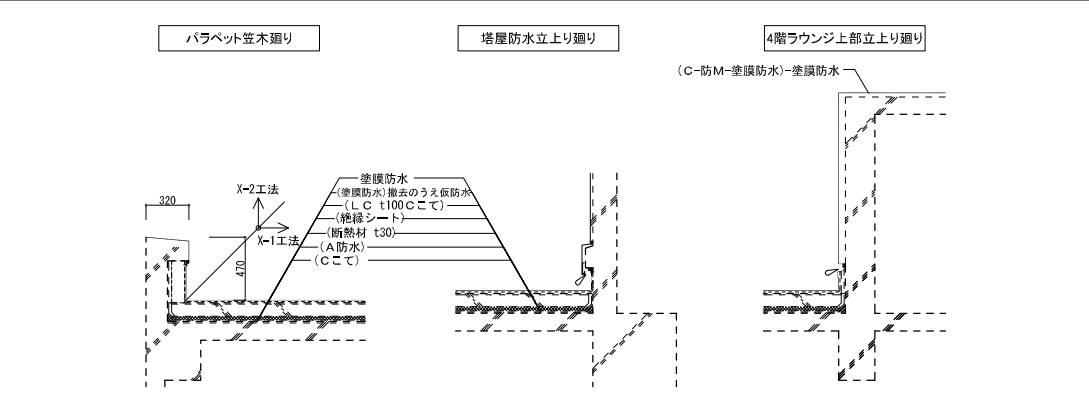

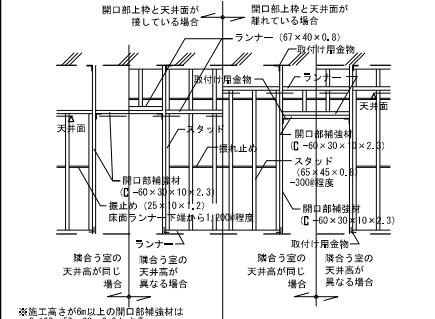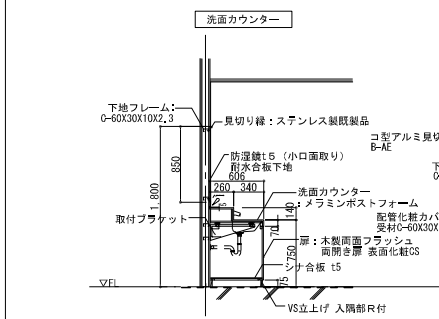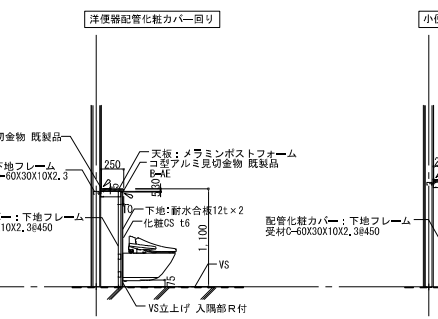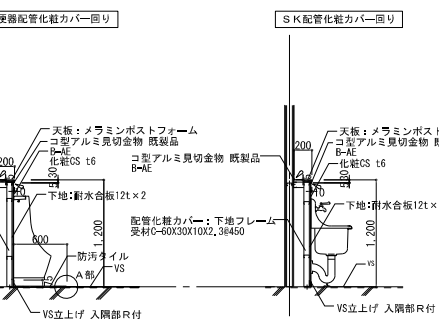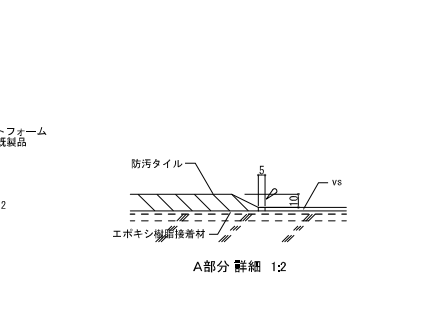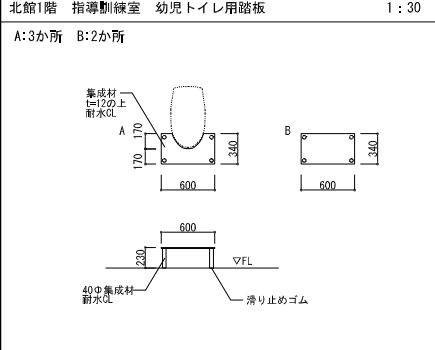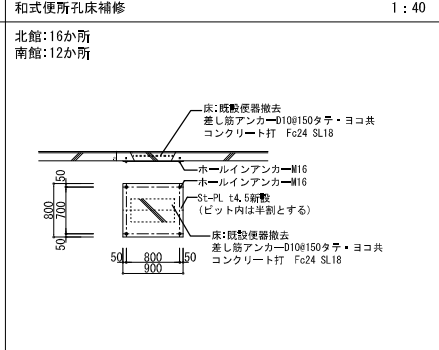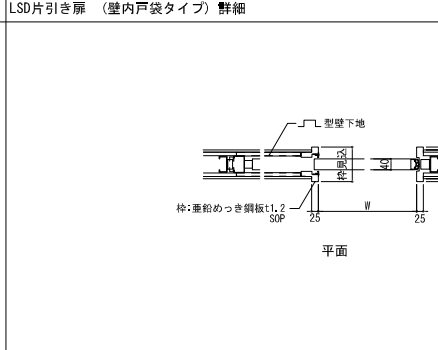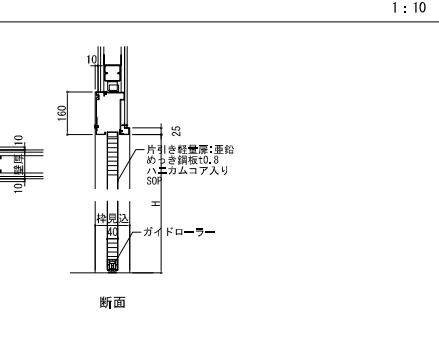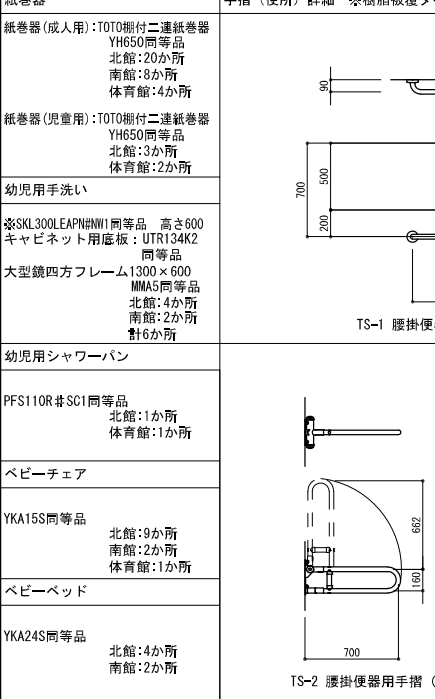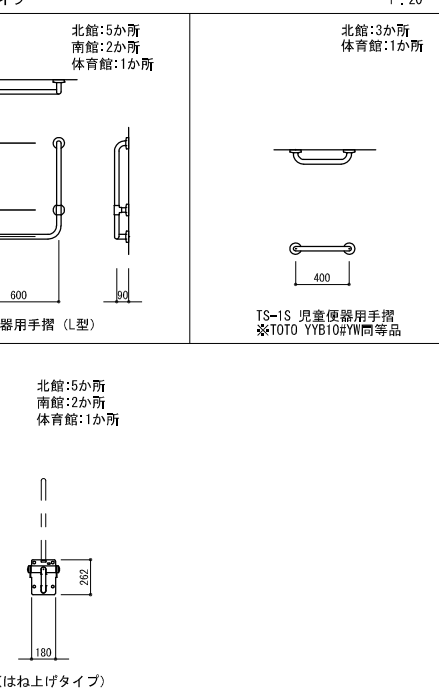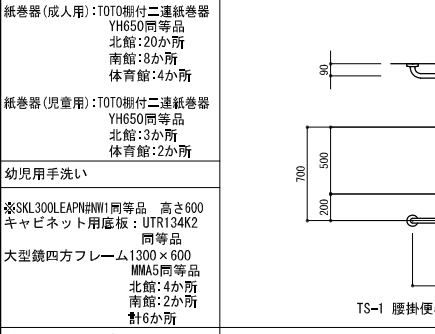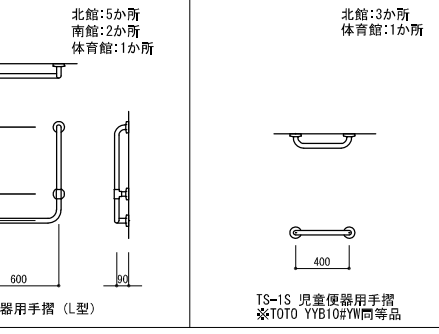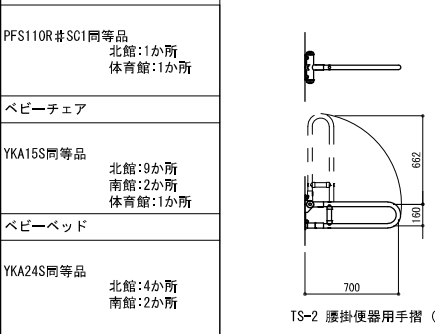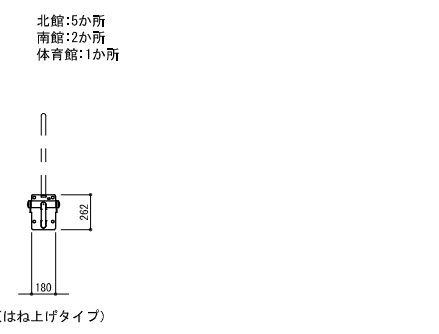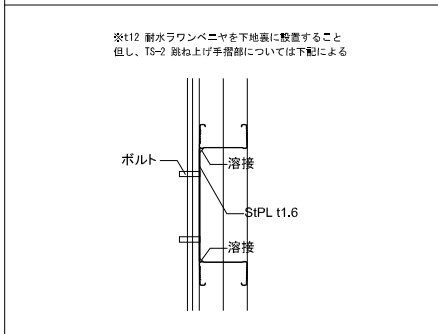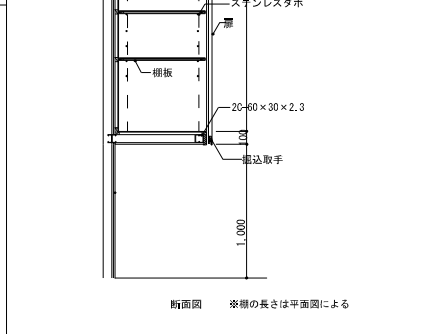軽量鉄骨壁下地		1 : 50	便所配管化粧カバー廻り		1 : 30
					
					
北館1階 指導訓練室 幼児トイレ用踏板		1 : 30	和式便所孔床補修		1 : 40
					
					
北館2階 風除室廻りOA床スロープ		1 : 40			
					
紙巻器		1 : 20	手摺（便所）詳細 ※樹脂被覆タイプ		1 : 20
					
紙巻器（成人用）：TOT0棚付二連紙巻器 YH650同等品 北館：20か所 南館：8か所 体育館：4か所			紙巻器（児童用）：TOT0棚付二連紙巻器 YH650同等品 北館：3か所 体育館：2か所		
幼児用手洗い			※SKL300LEAP#NN1同等品 高さ600 キャビネット用底板：UTR134K2同等品		
大型鏡四方フレーム1300×600 MMA5同等品 北館：4か所 南館：2か所 計6か所			幼児用シャワーパン		
PFS110R #SC1同等品 北館：1か所 体育館：1か所			ベビーチェア		
ベビーチェア			YKA15S同等品 北館：9か所 南館：2か所 体育館：1か所		
ベビーベッド			YKA24S同等品 北館：4か所 南館：2か所		
YKA24S同等品 北館：4か所 南館：2か所			手摺（便所）詳細 手摺下地補強 断面図		1 : 5
					
					
					

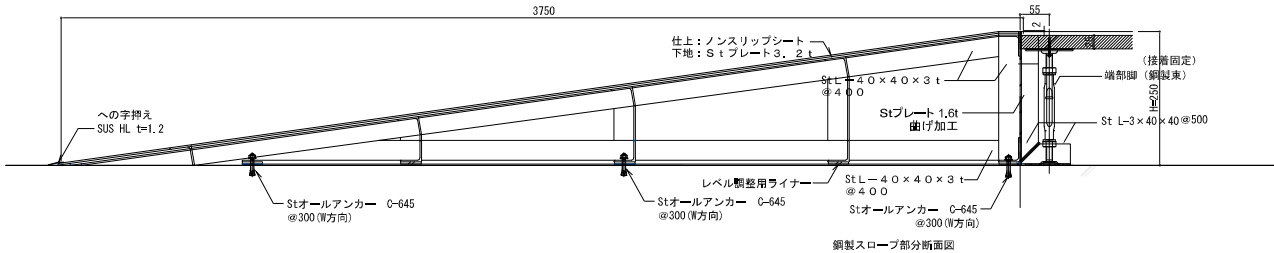

天井見切り部 標準詳細	1 : 5	カーテンレール詳細	1 : 10	洗濯機パン+木製架台	1 : 10	トイレ額縁詳細	1 : 5
-------------	-------	-----------	--------	------------	--------	---------	-------

