


# 唐竹小学校現況平面図

縮尺 1 : 500



基準点成果一覧表

名称	X座標	Y座標	標高	備考
T. 1	-103931.289	-15006.133	26.289	測量紙
T. 2	-103903.054	-14973.966	26.522	〃
T. 3	-103871.988	-14936.162	26.799	〃
T. 4	-103860.569	-14916.320	26.859	〃
T. 5	-103896.757	-14887.681	27.845	〃
2A035A	-103941.407	-14852.414	31.164	既設基準点
T. 6	-103968.989	-14888.919	30.611	測量紙
T. 7	-103996.165	-14922.054	30.111	〃
T. 8	-104054.266	-14985.533	29.067	〃
T. 9	-104066.236	-15006.934	28.971	〃
T. 10	-104017.316	-15027.044	27.372	〃
T. 11	-103969.965	-10541.370	25.998	〃
T. 2-1	-103935.175	-14949.021	29.016	〃
T. 7-1	-103982.279	-14941.730	30.098	〃
T. 8-1	-104031.661	-14994.407	29.067	〃

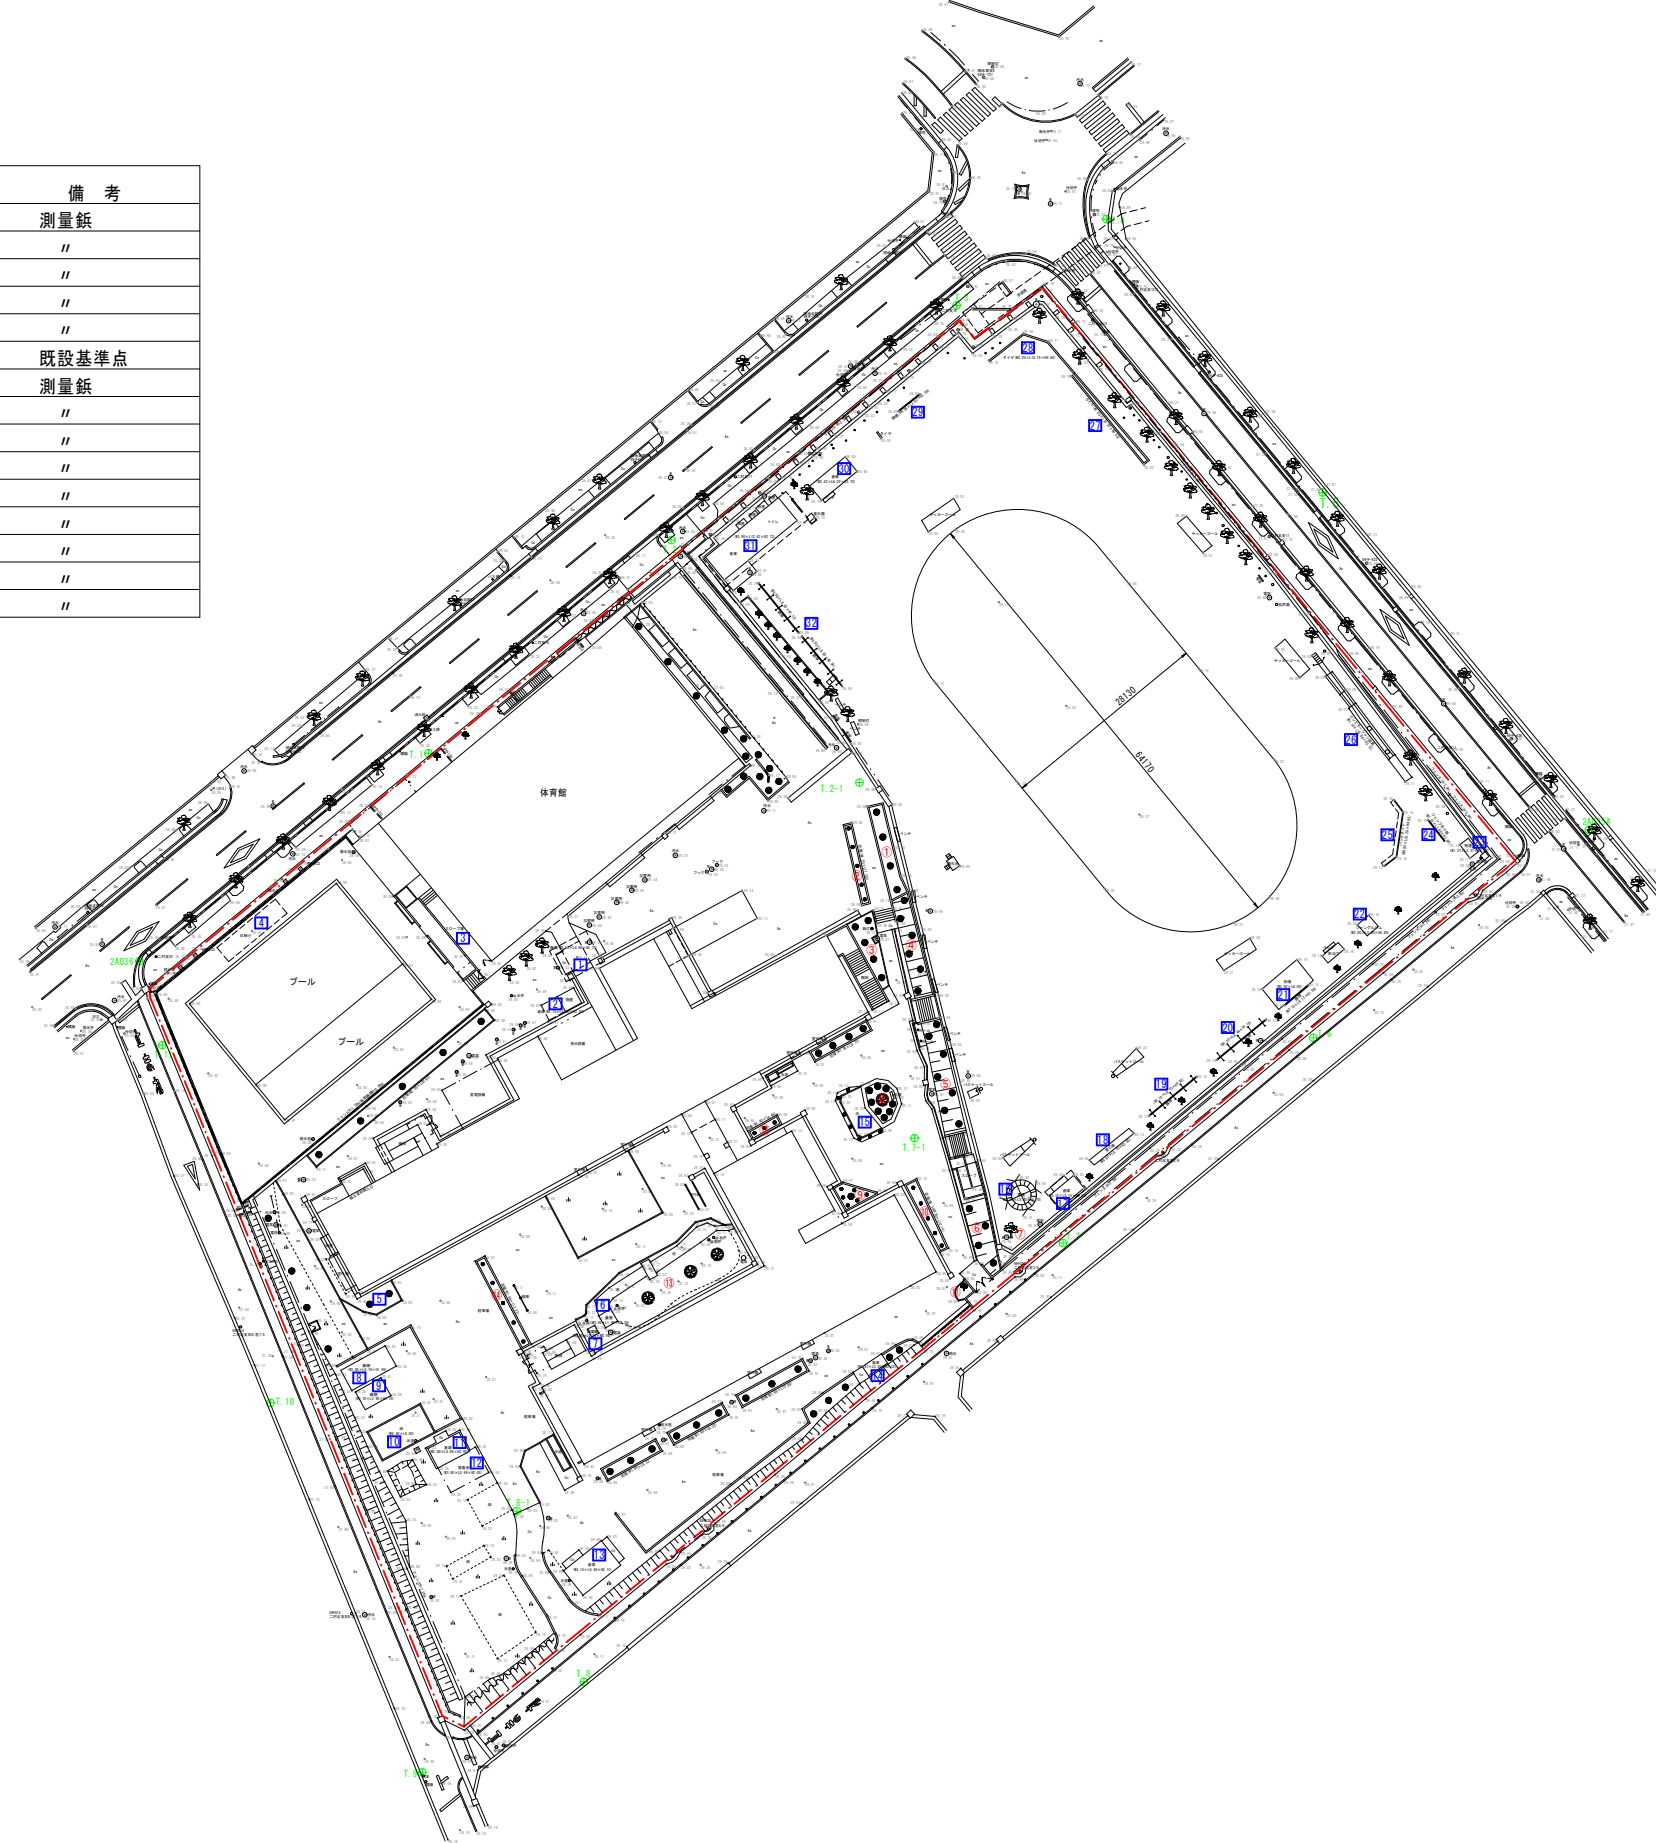

植栽樹一覧表

番号	樹種	幹周・株周	枝張	高さ	本数	備考
①	カイヅカイブキ	0.33m	1.40m	2.40m	13本	
	キンシバイ	0.70m	1.40m	0.70m	8株	
	ツゲ	0.40m	1.10m	1.40m	2本	
②	ボックスウッド	0.15m	0.70m	0.60m	6本	
	ハクチョウゲ	0.80m	1.10m	1.30m	2本	
	ツツジ	0.55m	0.70m	0.65m	2株	
③	ツゲ	0.55m	2.00m	2.40m	1本	
	シマトネリコ	0.65m	3.40m	4.30m	1本	
	ローズマリー	0.35m	1.10m	0.80m	1本	
	ヒメウツギ	0.80m	0.80m	0.80m	1株	
④	ユキヤナギ	1.20m	1.20m	1.00m	1株	
	カイヅカイブキ	0.33m	1.40m	2.40m	10本	
	コノチガシワ	0.40m	0.80m	1.50m	1本	
	シマトネリコ	0.70m	2.00m	4.50m	1本	
	マサキ	0.20m	1.00m	1.00m	2本	
⑤	ツツジ	1.50m	1.00m	1.30m	30株	
	カイヅカイブキ	0.33m	1.40m	2.40m	11本	
	ツツジ	1.50m	1.00m	1.30m	40株	
⑥	カイヅカイブキ	0.33m	1.40m	2.40m	10本	
	ツツジ	1.50m	1.00m	1.30m	27株	
	ツツジ	1.50m	1.00m	1.30m	27株	
⑦	サクラ	0.42m	3.80m	4.00m	1本	
	ゴヨウマツ	0.95m	2.70m	3.20m	1本	
	ツツジ	0.32m	0.50m	0.45m	37株	
	マサキ	0.18m	0.60m	1.40m	1本	
⑧	ドウダンツツジ	0.25m	0.80m	0.90m	4株	
	ヤツデ	0.65m	1.80m	1.70m	1本	
	ツバキ	0.52m	3.00m	3.00m	1本	
	ウバメガシ	0.14m	1.00m	0.70m	1本	
⑨	マデバシイ	0.70m	3.40m	3.70m	1本	
	サンシュウ	0.55m	5.00m	5.20m	1本	
	ツバキ	0.12m	0.80m	1.50m	1本	
⑩	ヤマハギ	0.42m	0.70m	1.00m	1株	
	サクラ	0.90m	4.40m	3.50m	1本	
	ツバキ	0.45m	1.60m	3.50m	1本	
⑪	ツバキ	0.20m	0.90m	2.30m	1本	
	ツバキ	0.36m	1.50m	2.90m	1本	
	サルズベリ	0.37m	3.40m	4.80m	2本	
	キンモクセイ	0.55m	2.70m	4.00m	1本	
	ギョクセイ	0.58m	2.40m	5.00m	1本	
	ウメ	0.42m	2.00m	3.00m	1本	
	マキ	0.36m	1.20m	3.10m	2本	
	ツバキ	0.25m	1.30m	0.90m	3本	
	クスギ	0.85m	3.80m	5.00m	1本	
	ツツジ	1.10m	0.80m	0.50m	8株	
	ツツジ	0.50m	1.40m	0.90m	4株	
	ヒイラギ	0.22m	1.20m	1.80m	1本	
	カシ	0.09m	1.10m	2.00m	2本	
	ムクゲ	0.45m	2.00m	3.00m	1本	
ホウ	0.53m	3.30m	6.30m	1本		
⑫	アベリア	0.72m	1.70m	1.20m	5株	
	アベリア	0.72m	1.70m	1.20m	34株	
	シラカシ	0.16m	1.20m	2.80m	1本	
⑬	マデバシイ	0.39m	2.00m	3.70m	1本	