


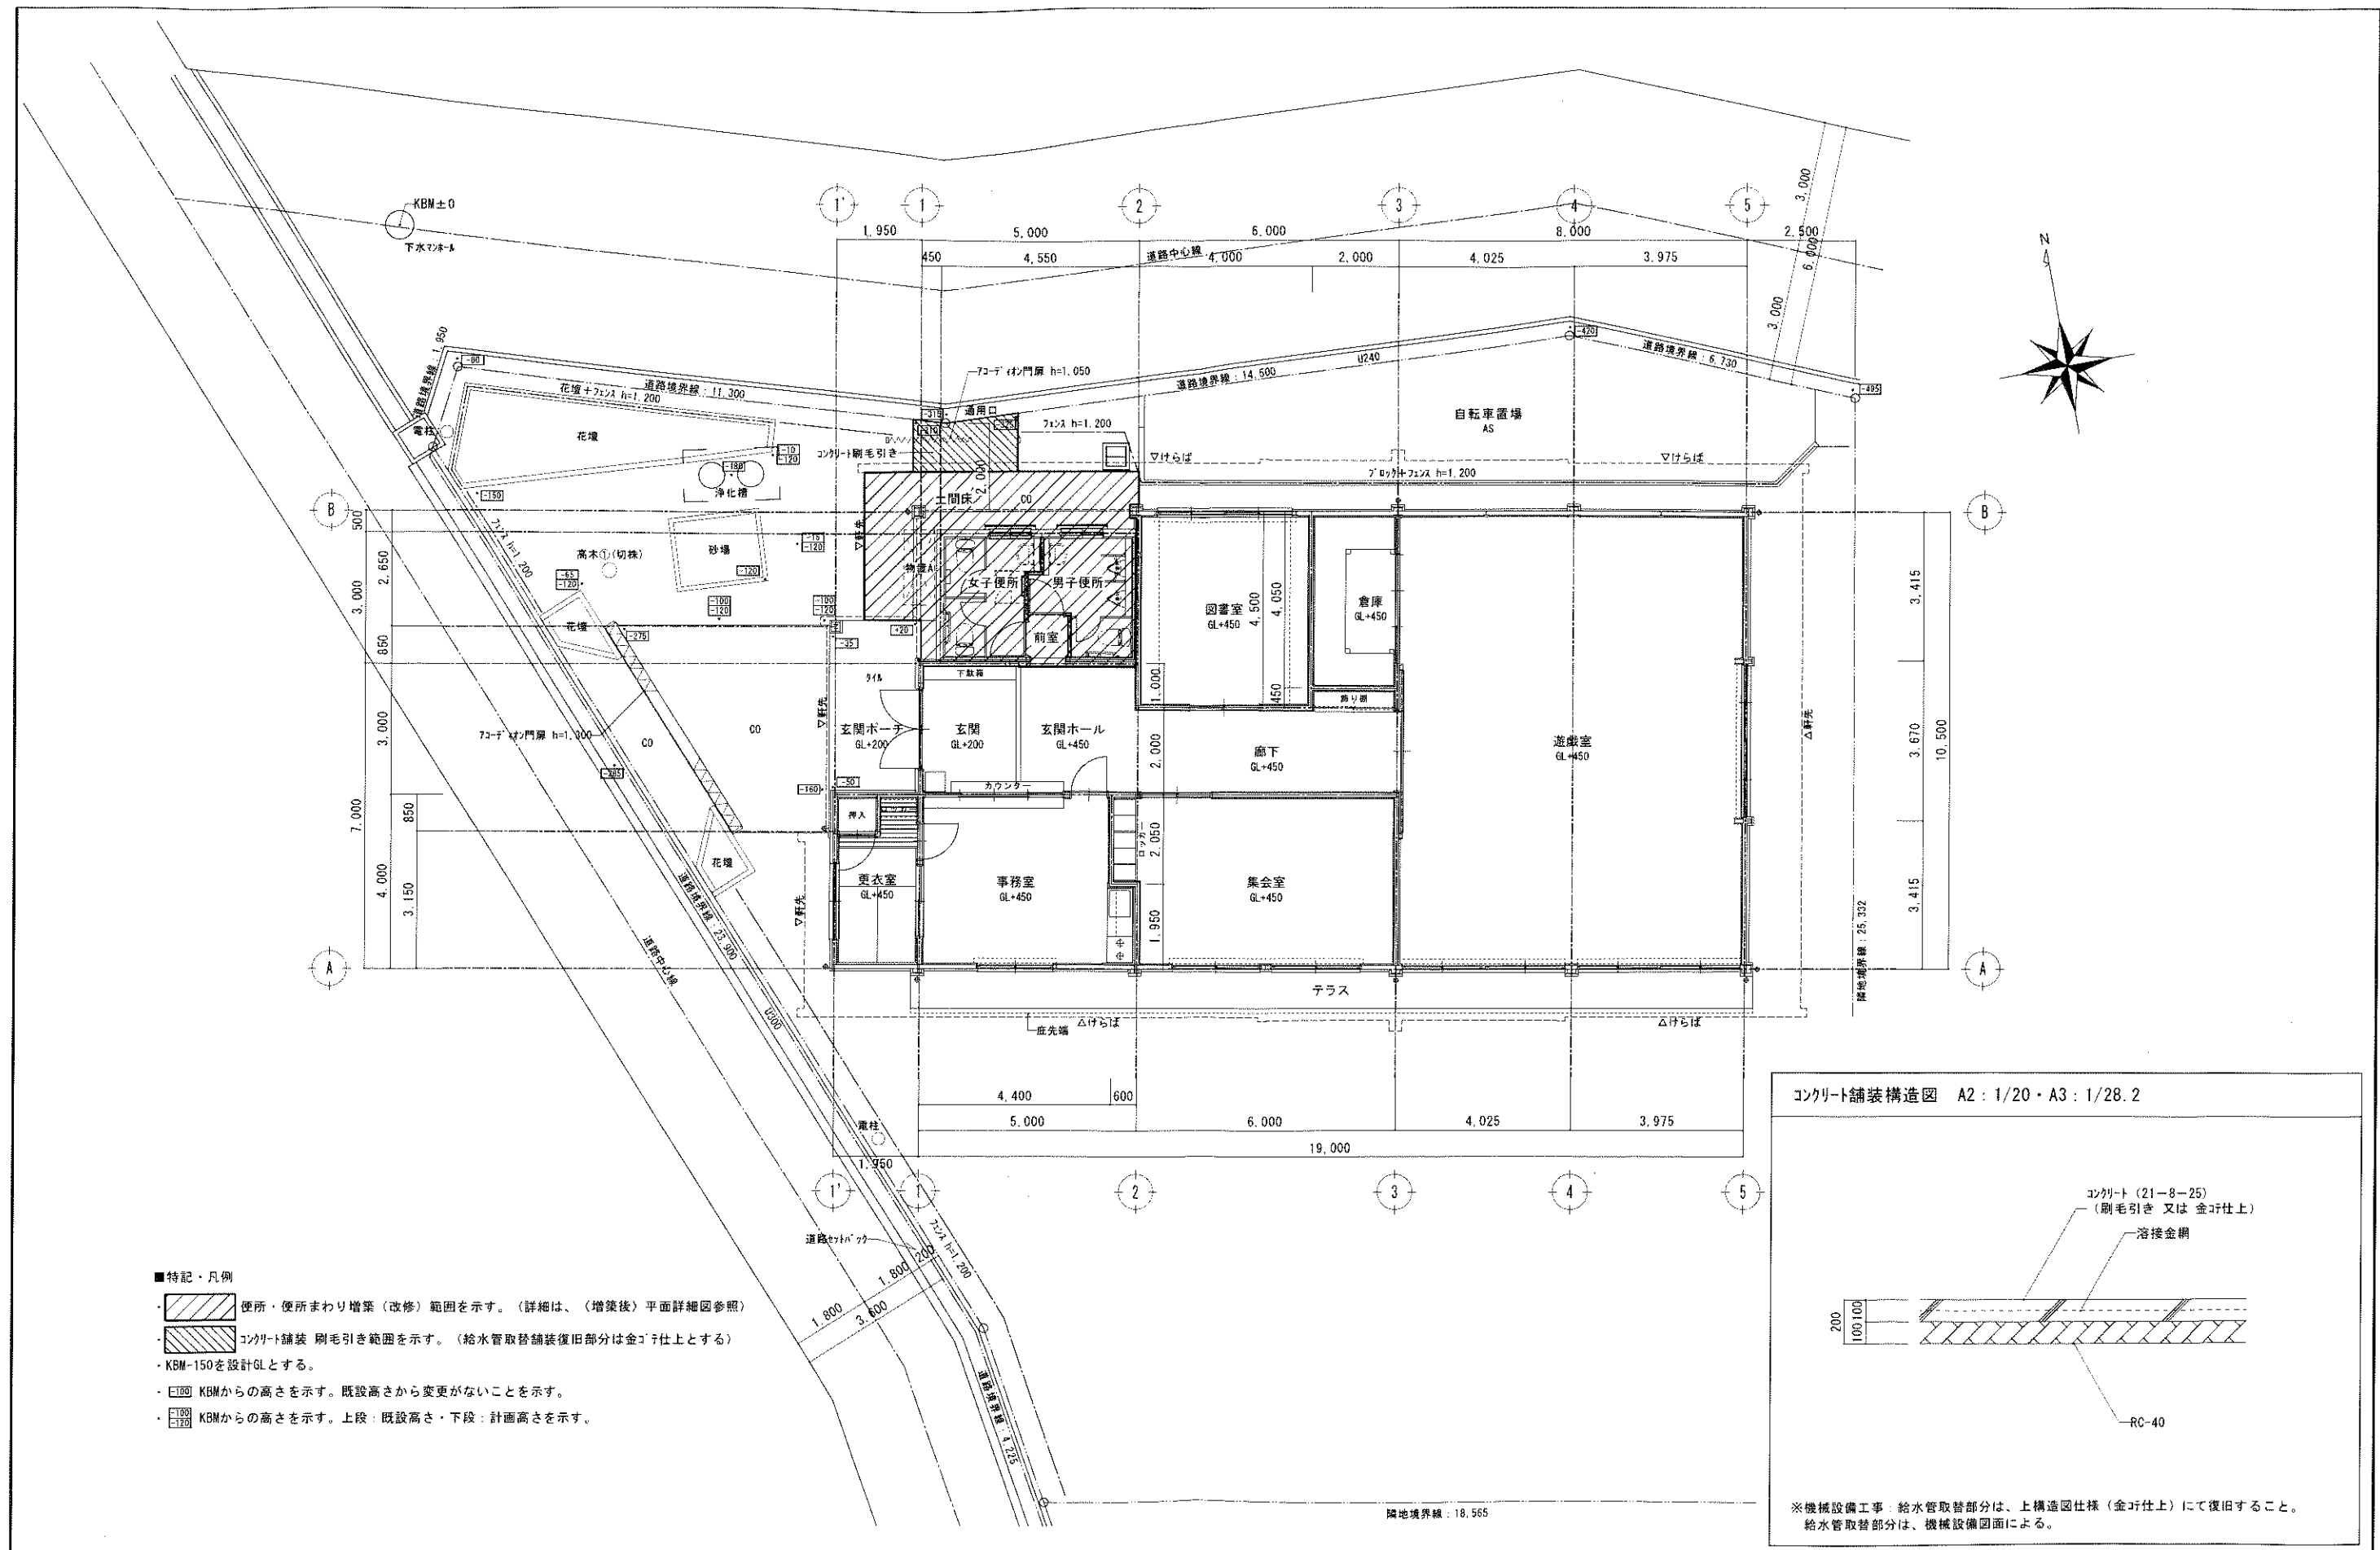

- 特記・凡例
- 便所・便所まわり増築（改修）範囲を示す。（詳細は、〈増築後〉平面詳細図参照）
 - コンクリート舗装 刷毛引き範囲を示す。（給水管取替舗装復旧部分は金タテ仕上とする）
 - KBM-150を設計GLとする。
 - 100 KBMからの高さを示す。既設高さから変更がないことを示す。
 - 100 KBMからの高さを示す。上段：既設高さ・下段：計画高さを示す。

コンクリート舗装構造図 A2：1/20・A3：1/28.2

コンクリート（21-8-25）
（刷毛引き又は金タテ仕上）

溶接金網

RC-40

※機械設備工事：給水管取替部分は、上構造図仕様（金タテ仕上）にて復旧すること。
給水管取替部分は、機械設備図面による。

令和 5 年度	工事名（路線等の名称） トイレ増築等工事（南部児童館）	図面の名称 〈増築後〉配置図・平面図	図面番号 A-14
	豊明市 行政経営部 公共施設管理課	縮尺 A2：1/100・A3：1/141	設計年月 令和5年1月