


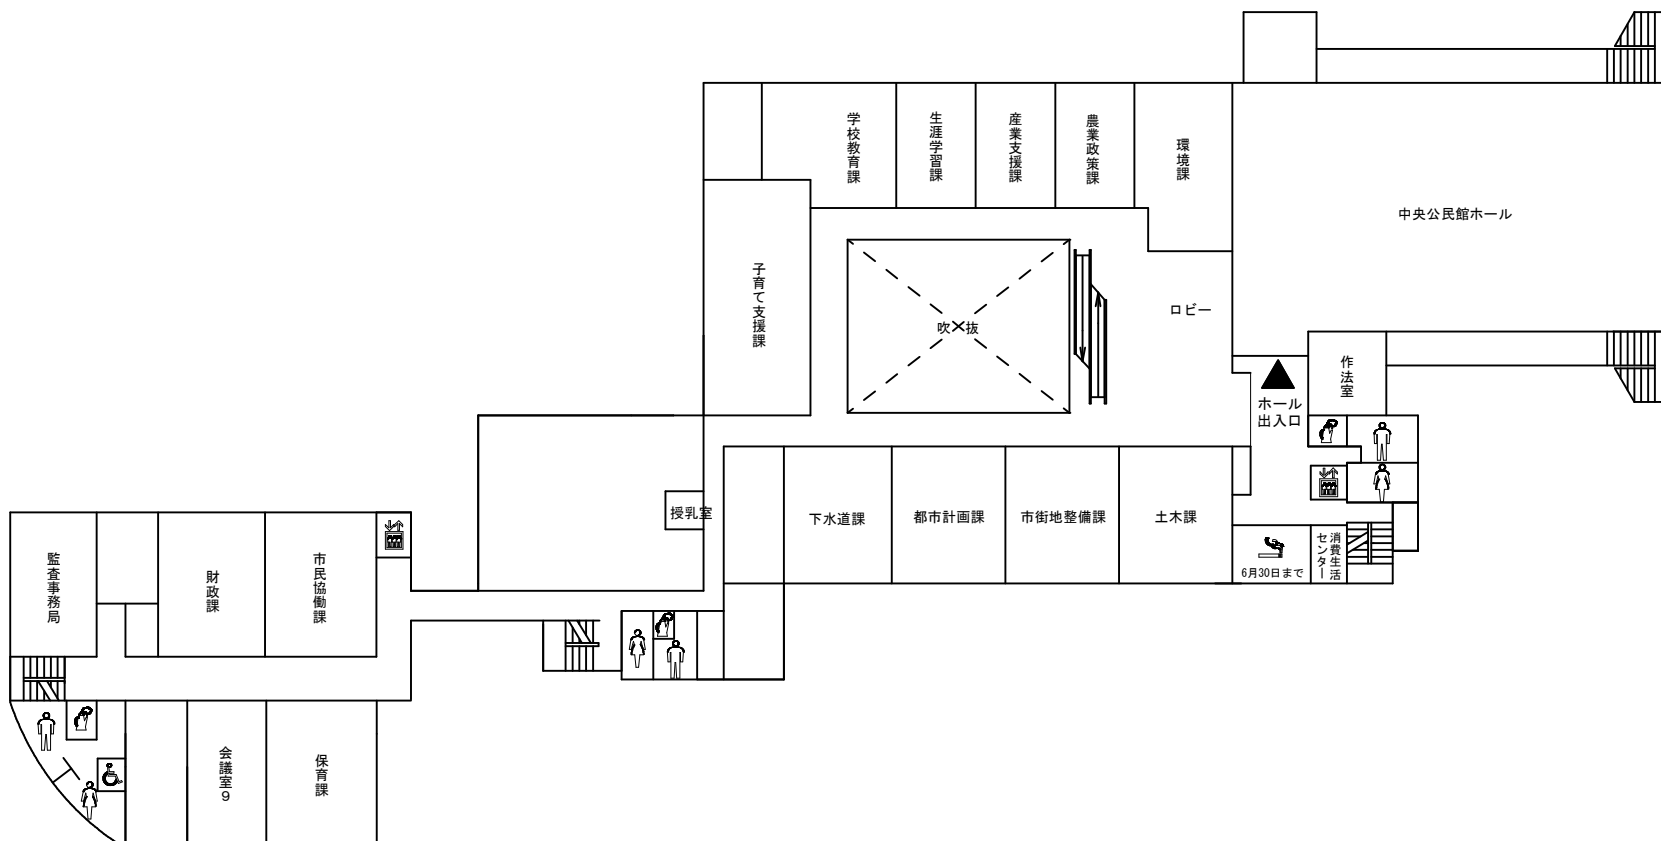

本庁舎2階案内図