


4 平面計画-1

北館1階 児童発達支援センター

児童発達支援センター専用フロア（上足仕様）となります。児童に付き添う保護者は北館南の駐車場を利用し、専用出入口よりアクセスします。送迎のみの場合は、建物北側に一時駐車し、スロープよりアクセスします。屋外遊戯場へ向かう際にも同様のスロープを使用します。児童発達支援センター職員は、北西の職員玄関より出入りします。調理室は外部から搬入される給食の配膳程度を想定しています。2階までの屋内階段は歩行訓練等で専用使用するため、2階部分で一般の進入制限を掛けます。非常時は階段及び1階通路は避難経路として使用します。

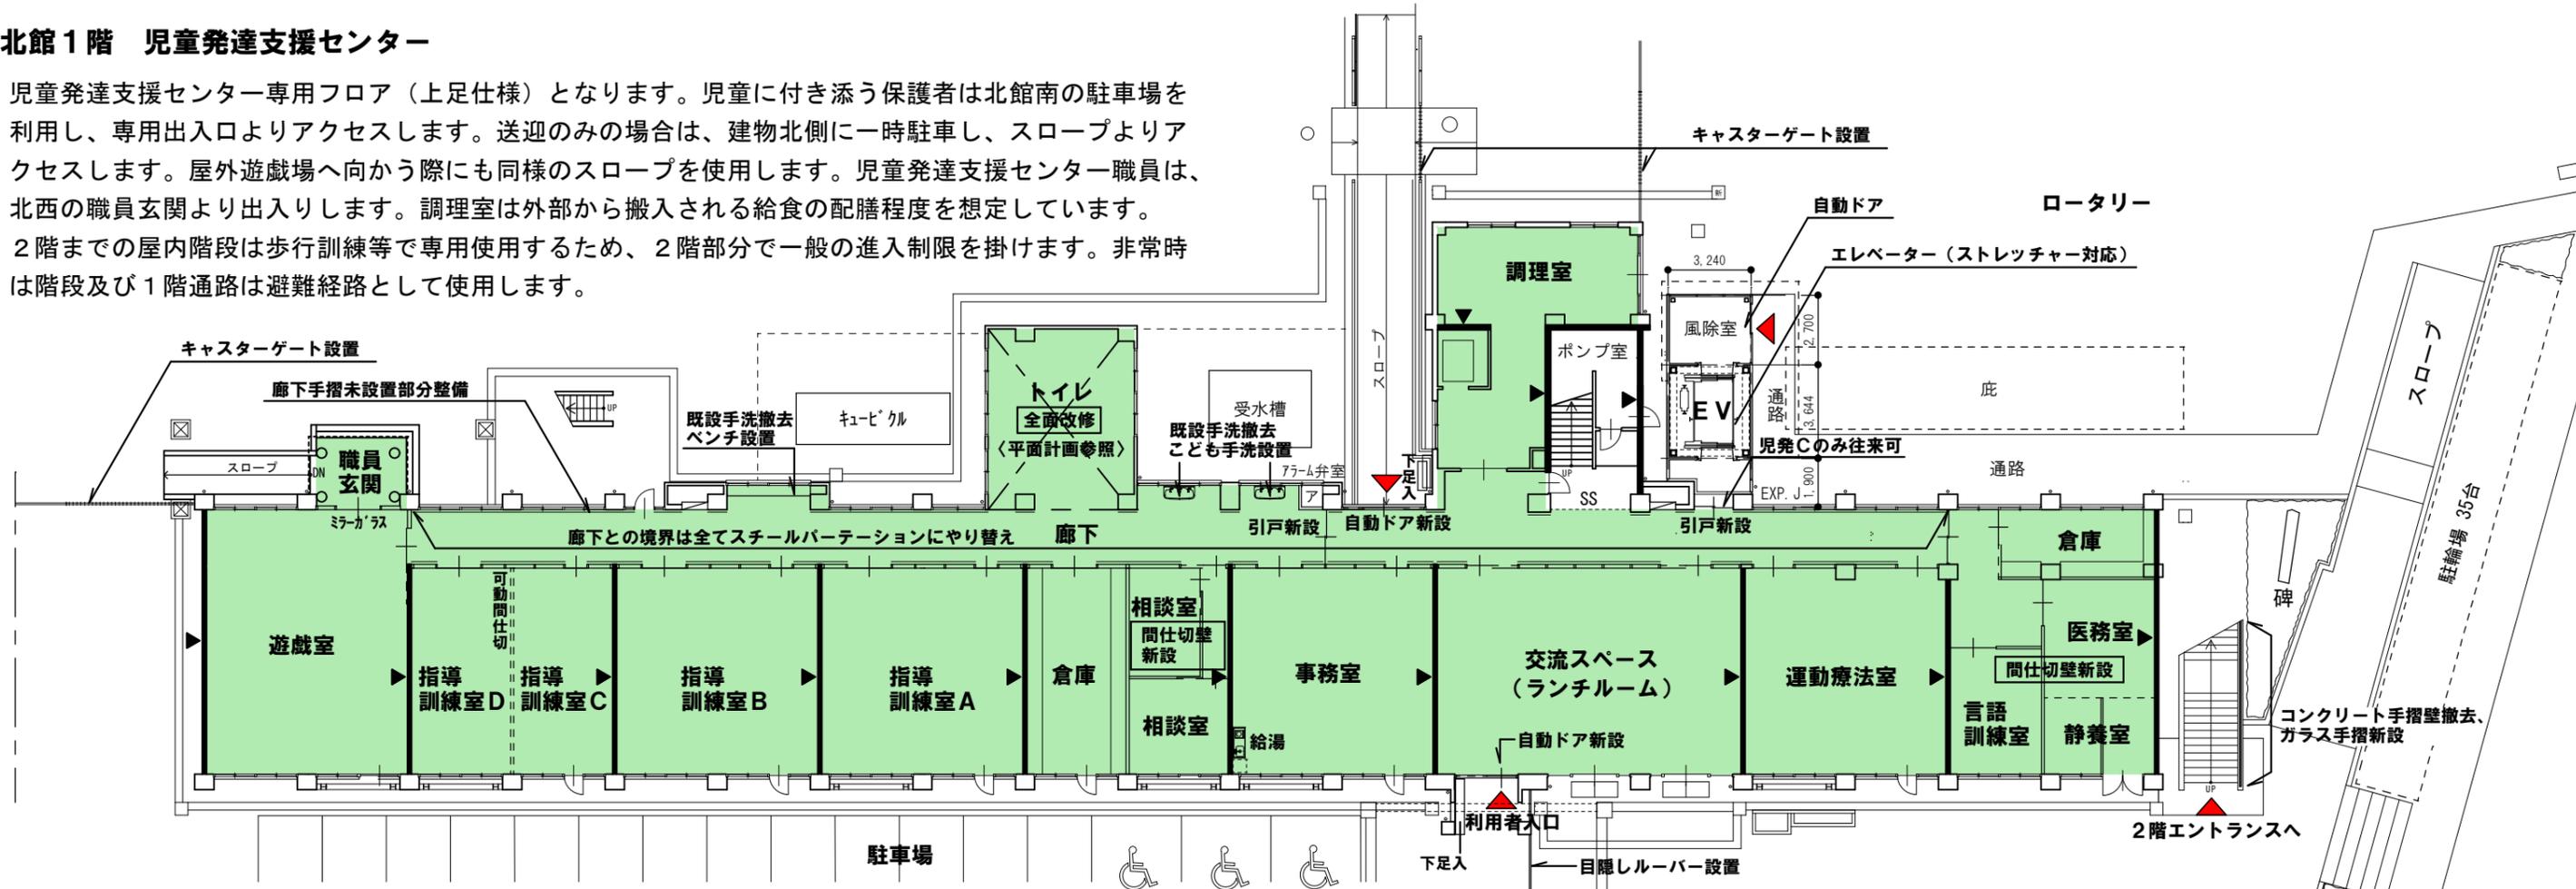

南館1階 まなび・交流拠点

歴史民俗資料室とフォーラム（集会室）からなるフロア。旧唐竹小学校北舎から歴史民俗資料室が移設されます。南館入口から最も近い部屋は地域の集会所のように利用できるフォーラムを配置します。南館1階出入口はみんなのテラスとして、壁面等は歴史民俗資料室の展示スペースとしたり、各種ワークショップ等の開催場所としての利用を想定します。

