


4 平面計画-2

北館2階 子育て支援センター、管理部門

子育て支援センターと管理部門が入るフロア。フロアの西側は子育て支援センター専用ゾーン（上足仕様）とします。近接するトイレは、上足仕様とし、子育て支援センター利用者の使い勝手に配慮します。東側の屋外階段から直接アプローチでき、EVから近い位置に施設の玄関として総合受付・事務室を配置します。事務室横にはロビーを併設し、来館者の待合、各種相談や打合せが行えます。利用者からニーズの高い印刷室は来館者と職員兼用とします。プライバシーの高い相談等は相談室が利用できます。スタッフルームは職員の休憩所や救護所としての利用を想定します。

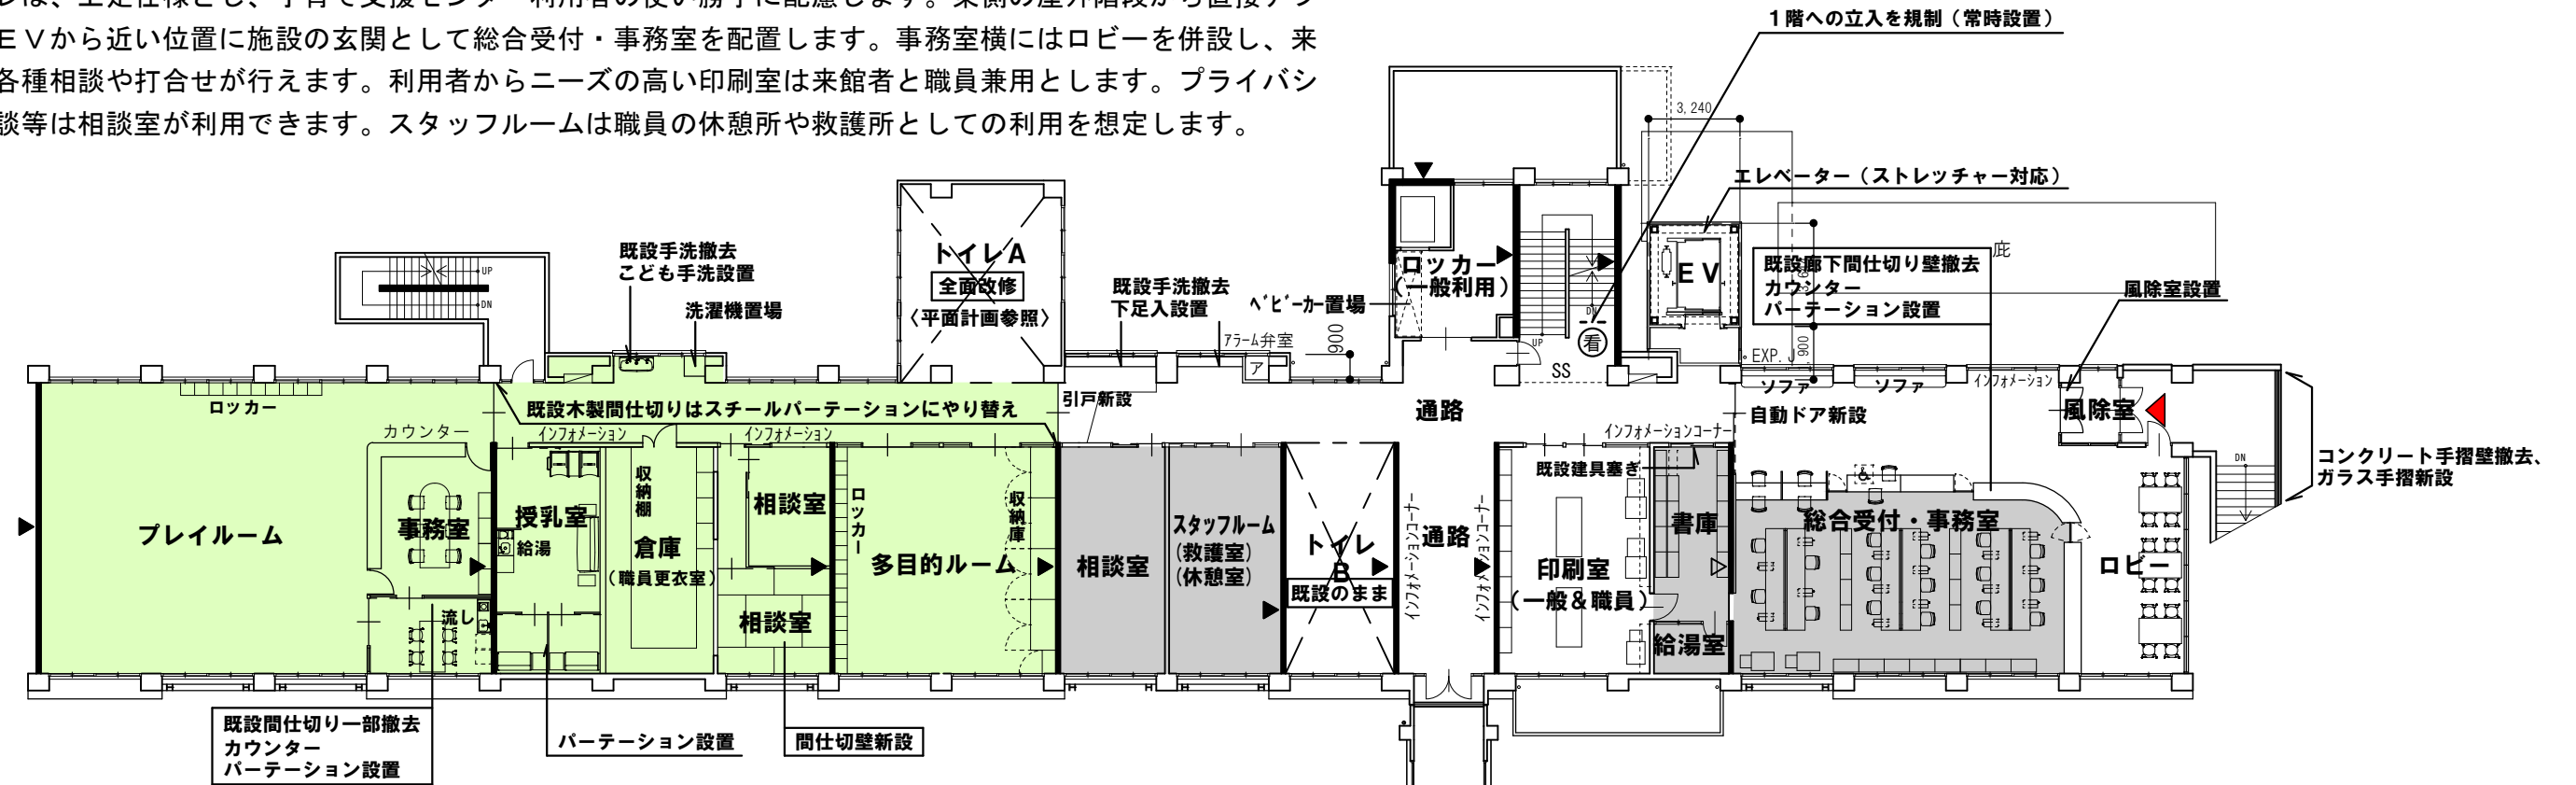

南館2階 あそび・交流拠点

子どもたちのあそび場が入るフロア。屋内あそび場・子供図書館は、通路との壁を取り払うことで、子どもたちを見守りやすくなり、子どもたちも移動しやすくなります。小さい子どもも同じ部屋で遊べるようにキッズコーナーを設けます。子育て世代交流スペースは、上足ゾーンを設け、目の届く場所で子どもを遊ばせながら保護者が交流できます。誰もが利用しやすいように通路に面して授乳室を配置しています。

