


4 平面計画-3

北館3階 多世代交流・活動拠点

様々な市民活動や講座の利用を目的としたフロア。市民講座等を行う活動室が5室。西側2室は上足仕様の活動に対応します。上階スタジオからの音や振動を考慮した運用が必要です。東側には調理室を配置し、隣接のイートインスペースと共に貸切可能です。普段、イートインスペースは飲食可能な休憩スペースとして利用します。ワンデイキッチンはワンシェフなどの取組みが可能な設備を整えます。

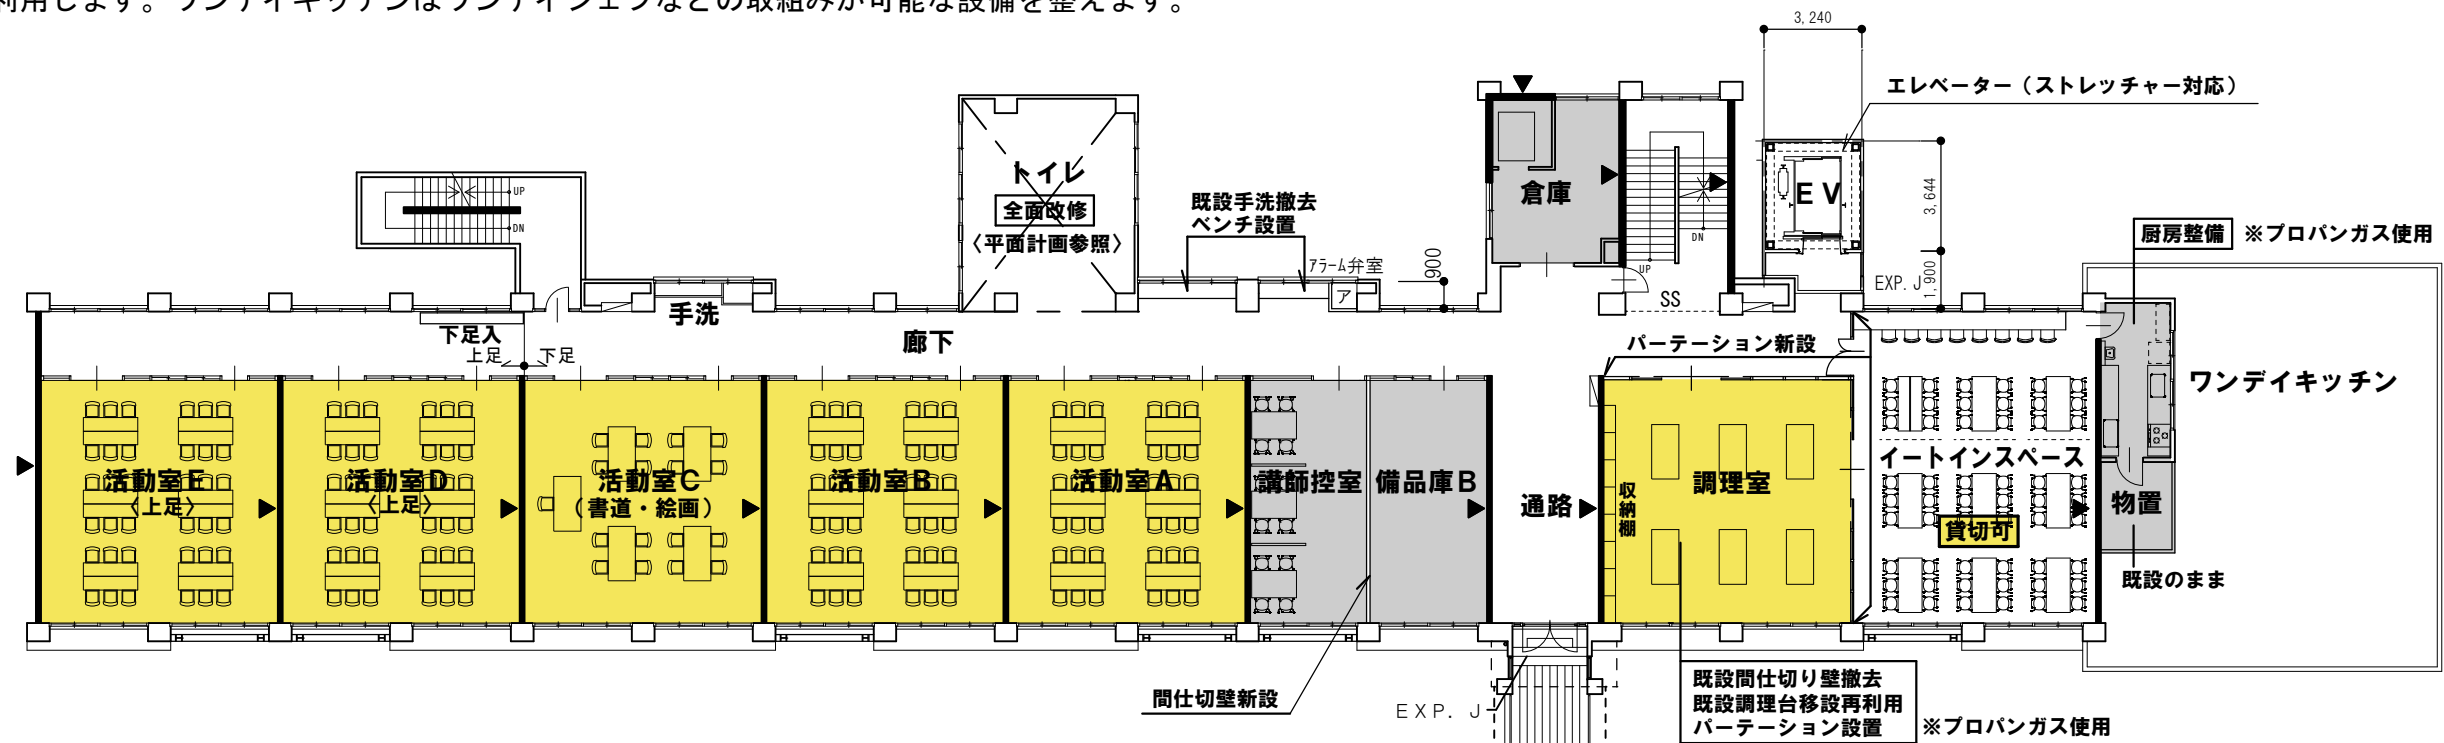

南館3階 まなび・多文化共生拠点

学習講座等が行える学習室を中心としたまなびのフロア。西側には歴史民俗資料室の収蔵室を配置。また活動室や学習室よりも多人数の講座に対応できる部屋として多目的室を配置します。多目的室の収納スペースは、固定壁で仕切らず、定員増対応用のスペースとしても利用可能です。

