


4 平面計画-4、トイレ平面計画

北館4階 多世代交流・活動拠点

若者の積極的な利用や交流を目的としたフロア。貸室として、ダンス等に対応するパフォーマンススタジオ、ドラム以外の楽器や歌に対応するサウンドスタジオ、ヨガ程度の軽運動対応の多目的スペースまでの動的な活動に利用される部屋をフロア西側に配置し、備品庫を挟んで、学習室として開放するラーニングスペースや小会議室、EV前には4階利用者のみでなく施設利用者用のフリースペースであるラウンジまでの静かな活動に利用される部屋を東側にまとめます。

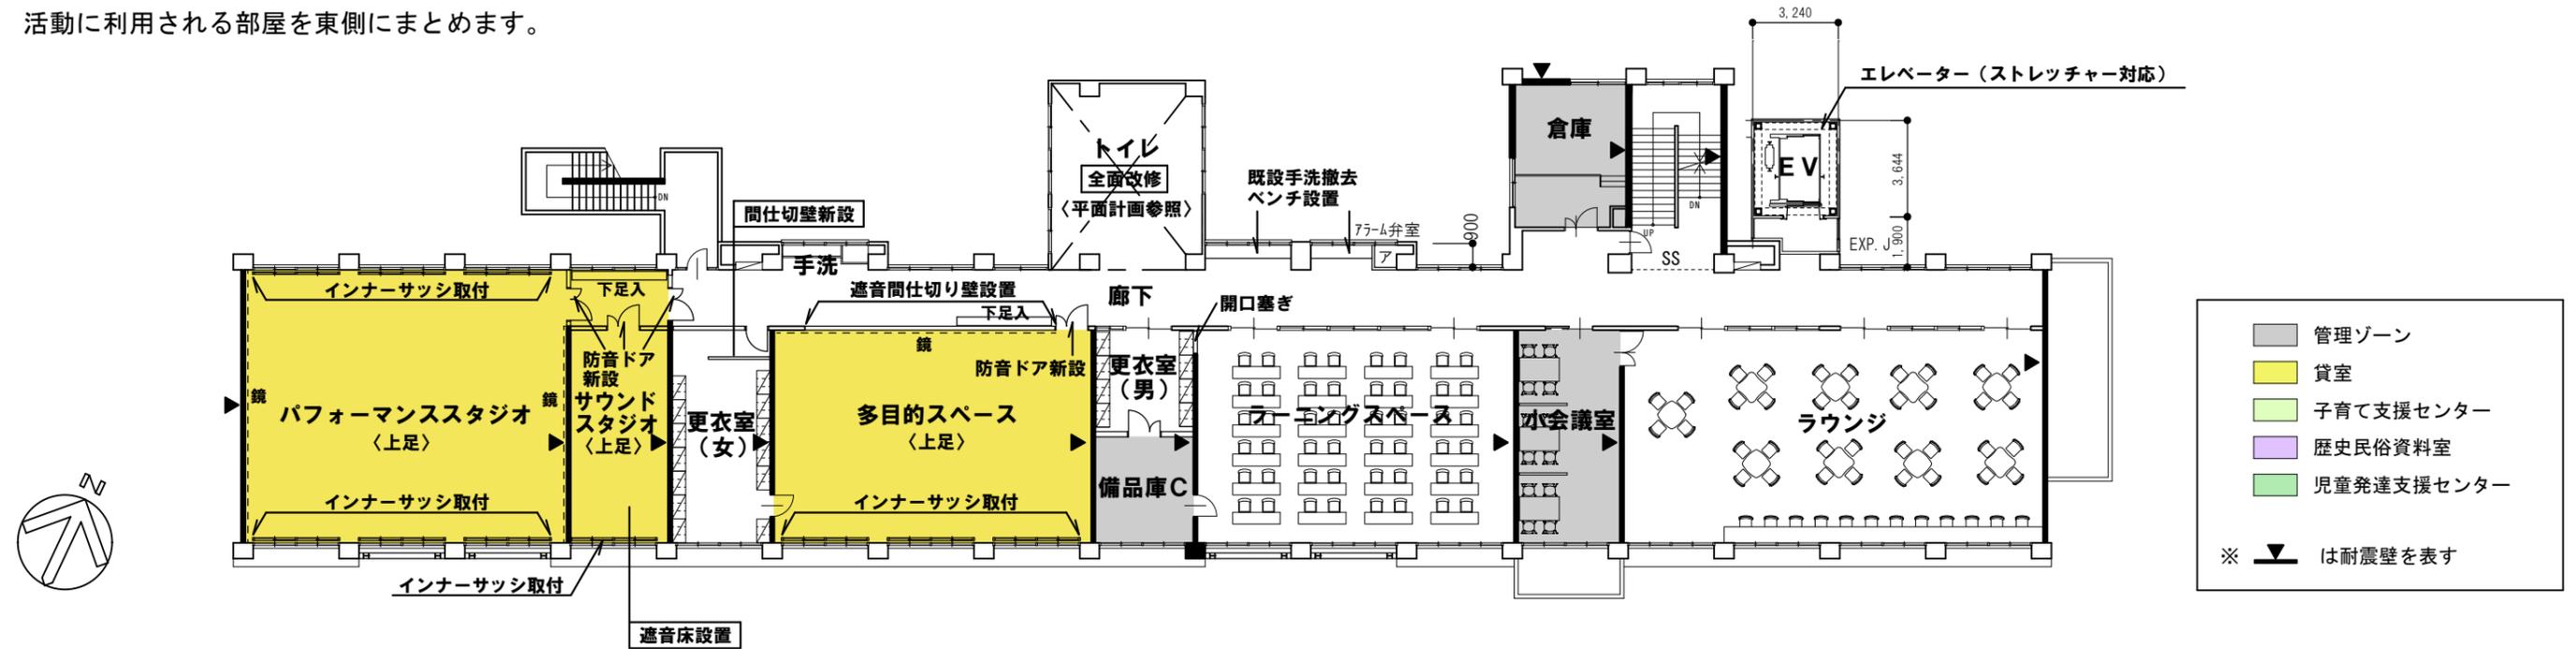

トイレ平面計画

