

2 計画概要

(1) 基本方針

『交流・まなび・あそび・子育て支援拠点』

唐竹小学校跡施設活用基本方針をもとに、高齢者や子どもたち、子育て世代など幅広い方の交流拠点、地域の憩いの場として親しまれ、みんなが安心して、楽しく、まなべる・あそべる拠点を目指します。



全体イメージ

(2) 計画概要

■子育て支援拠点

①児童発達支援センター（北館1階）

障がいのある子どもたちのために、日常生活における基本的動作の指導、自活に必要な知識や技能の付与又は集団生活への適応のための訓練を行う「児童発達支援センター」を整備します。

【整備内容】指導訓練室4室、言語訓練室、遊戯室、相談室、屋外遊戯場など

②子育て支援センター（北館2階）

妊婦や子育て期の親同士の交流、仲間づくり、情報提供、子育て相談、イベントなどを実施する「子育て支援センター」を整備します。

【整備内容】プレイルーム、多目的ルーム、相談室、授乳室、多目的トイレなど

③その他子育て支援施設（南館2階）

その他子育て世代が子どもとゆったり過ごせる交流スペースやプレイルームなどを整備します。

【整備内容】子育て世代交流スペース、屋内あそび場、授乳室、多目的トイレなど

■多世代交流拠点

①市民交流センター（北館2階）

地域活動の拠点となる「市民交流センター」を整備します。

②おたがいさまセンター（北館2階）

市民の生活のちょっとした困りごとをお互いに支え合う『ちやっと』の拠点として活用します。

③中高生世代交流施設（北館4階）

ダンス、音楽活動、勉強など、中高生が楽しく集まれる場を整備します。

【整備内容】スタジオ、多目的スペース、ラーニングスペース、ラウンジ

④その他交流施設（南館1階）

地域の様々な人たちがゆるやかに集まれる場を整備します。

【整備内容】みんなのテラス、フォーラム

■生涯学習拠点

①歴史民俗資料室（南館1階）

市内の歴史資料や伝統的遺産を集約し、市民が身近に郷土文化財にふれることができる「歴史民俗資料室」を整備します。

【整備内容】展示室など

②生涯学習施設（北館3階）

講座などを通じて人がつながり、誰もが楽しくまなべる生涯学習の場を整備します。

【整備内容】活動室5室、調理室など

③その他学習施設（南館3階）

中学生を対象とした学習支援や外国籍市民を対象に日本語教室などを実施する場を整備します。

【整備内容】学習室3室、多目的室

④スポーツ施設（体育館）

地域の人が気軽にスポーツに親しめるよう、体育館をそのまま活用します。

■その他

①地域防災機能（体育館、多目的広場、防災備蓄庫）

災害時の避難場所として、救援備蓄物資及び防災資機材の備蓄場所として引き続き活用します。

②その他施設

エレベーター、駐車場、駐輪場を整備します。

■誰もが利用しやすい、人にやさしい施設

エレベーターを新設することで、施設の全ての場所に段差なしでアプローチでき、各棟各階に多目的トイレを整備するなど、ユニバーサルデザインの考え方を取り入れ、利用者にやさしい複合施設とします。

■経済性を重視した施設

既存建物の長寿命化、維持保全を図るための改修工事を行います。外部や内部の仕上げは耐久性やメンテナンス性に配慮した材料とします。使用勝手に配慮しつつ、なるべく既存の建物をそのままの形で利用する計画とします。


(3) 事業スケジュール

年度	2019年度 (令和元年度)	2020年度 (令和2年度)	2021年度 (令和3年度)	2022年度 (令和4年度)
内容	基本設計	実施設計	改修工事	供用開始

4 平面計画-1


北館1階 児童発達支援センター

児童発達支援センター専用フロア（上足仕様）となります。児童に付き添う保護者は北館南の駐車場を利用し、専用出入口よりアクセスします。

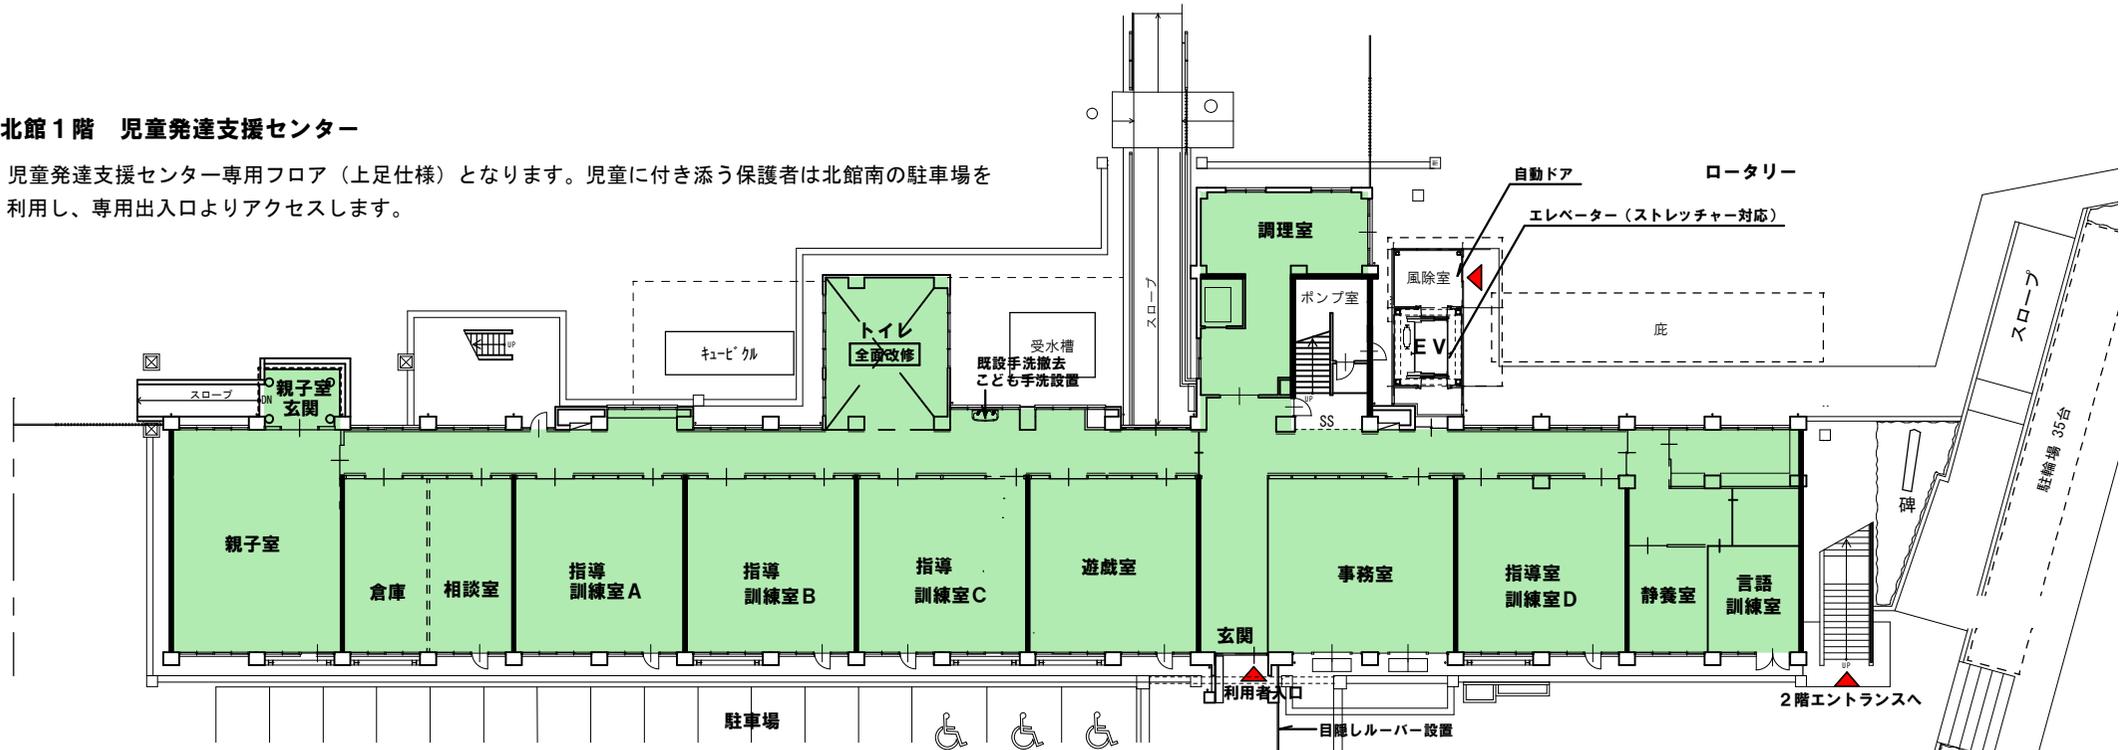

南館1階 まなび・交流拠点


歴史民俗資料室とフォーラム（集会室）からなるフロア。旧唐竹小学校北舎から歴史民俗資料室が移設されます。南館入口から最も近い部屋は地域の集会所のように利用できるフォーラムを配置します。南館1階出入口はみんなのテラスとして、壁面等は歴史民俗資料室の展示スペースとしたり、各種ワークショップ等の開催場所としての利用を想定します。

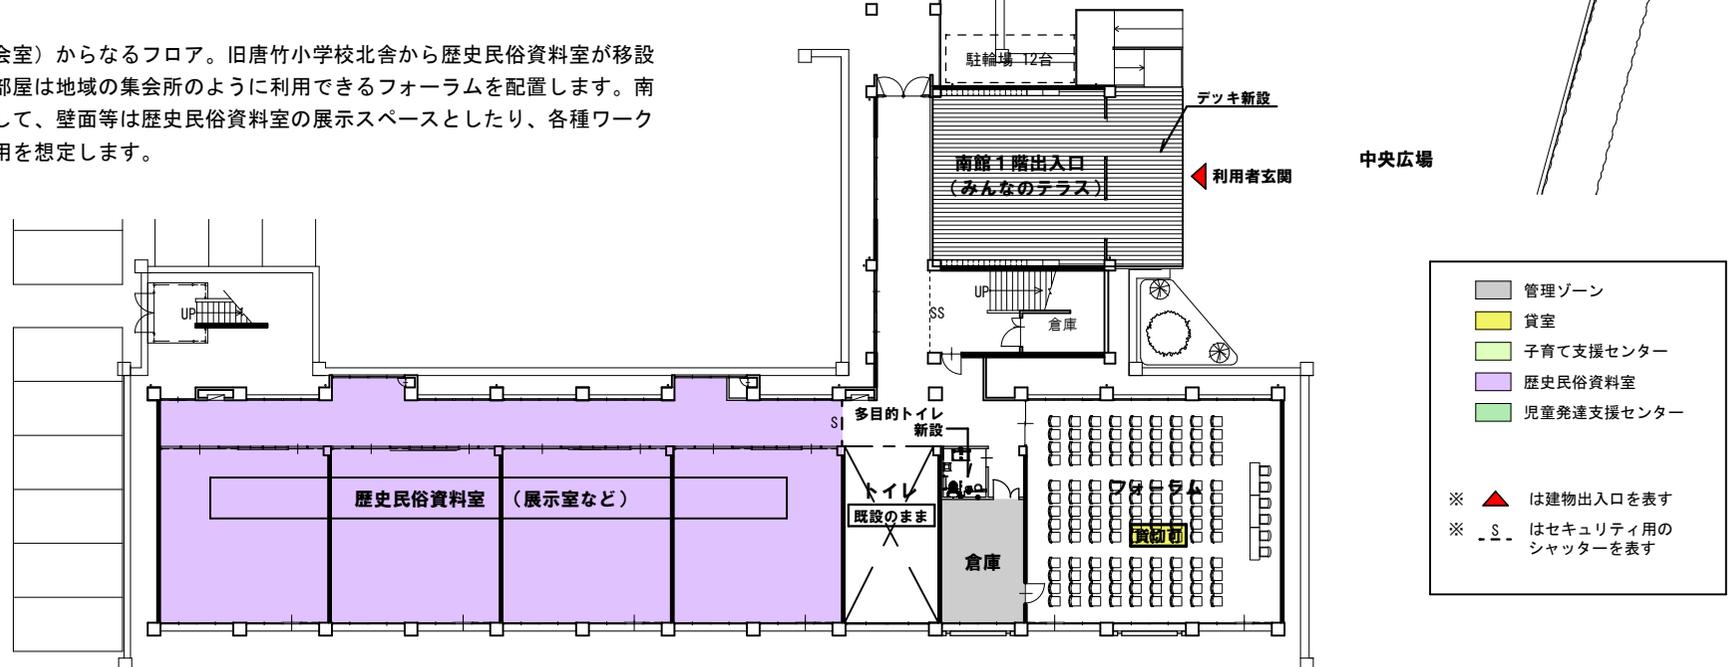

4 平面計画-2



北館2階 子育て支援センター、管理部門

子育て支援センターと管理部門が入るフロア。フロアの西側は子育て支援センター専用ゾーン（上足仕様）とします。近接するトイレは、上足仕様とし、子育て支援センター利用者の使い勝手に配慮します。東側の屋外階段から直接アプローチでき、EVから近い位置に施設の玄関として総合受付・事務室を配置します。事務室横にはロビーを併設し、来館者の待合、各種相談や打合せが行えます。利用者からニーズの高い印刷室は来館者と職員兼用とします。プライバシーの高い相談等は相談室が利用できます。スタッフルームは職員の休憩所や救護所としての利用を想定します。

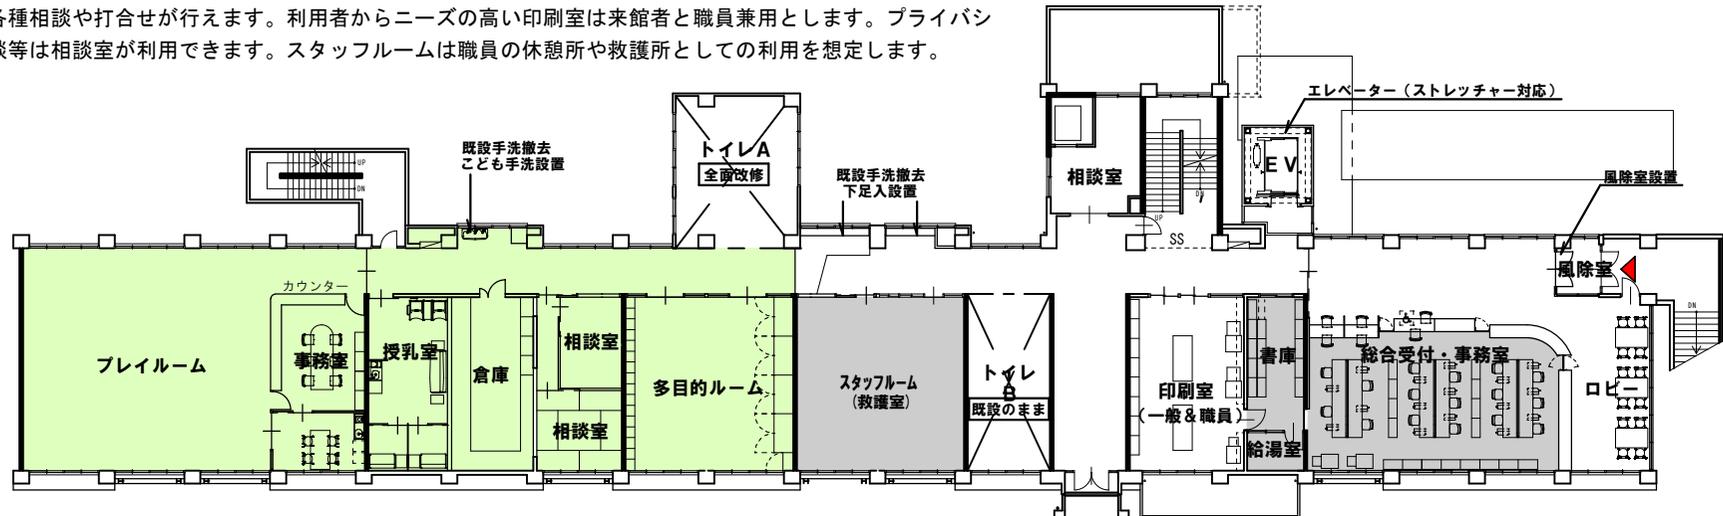

南館2階 あそび・交流拠点


子どもたちのあそび場が入るフロア。屋内あそび場・子ども図書室は、通路との壁を取り払うことで、子どもたちを見守りやすくなり、子どもたちも移動しやすくなります。小さい子どもも同じ部屋で遊べるようにキッズコーナーを設けます。子育て世代交流スペースは、上足ゾーンを設け、目の届く場所で子どもを遊ばせながら保護者が交流できます。誰もが利用しやすいように通路に面して授乳室を配置しています。

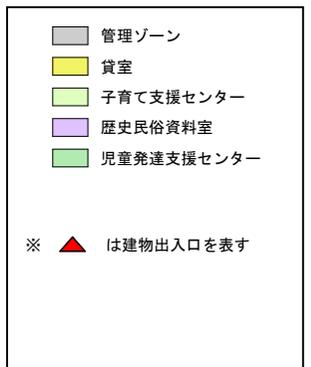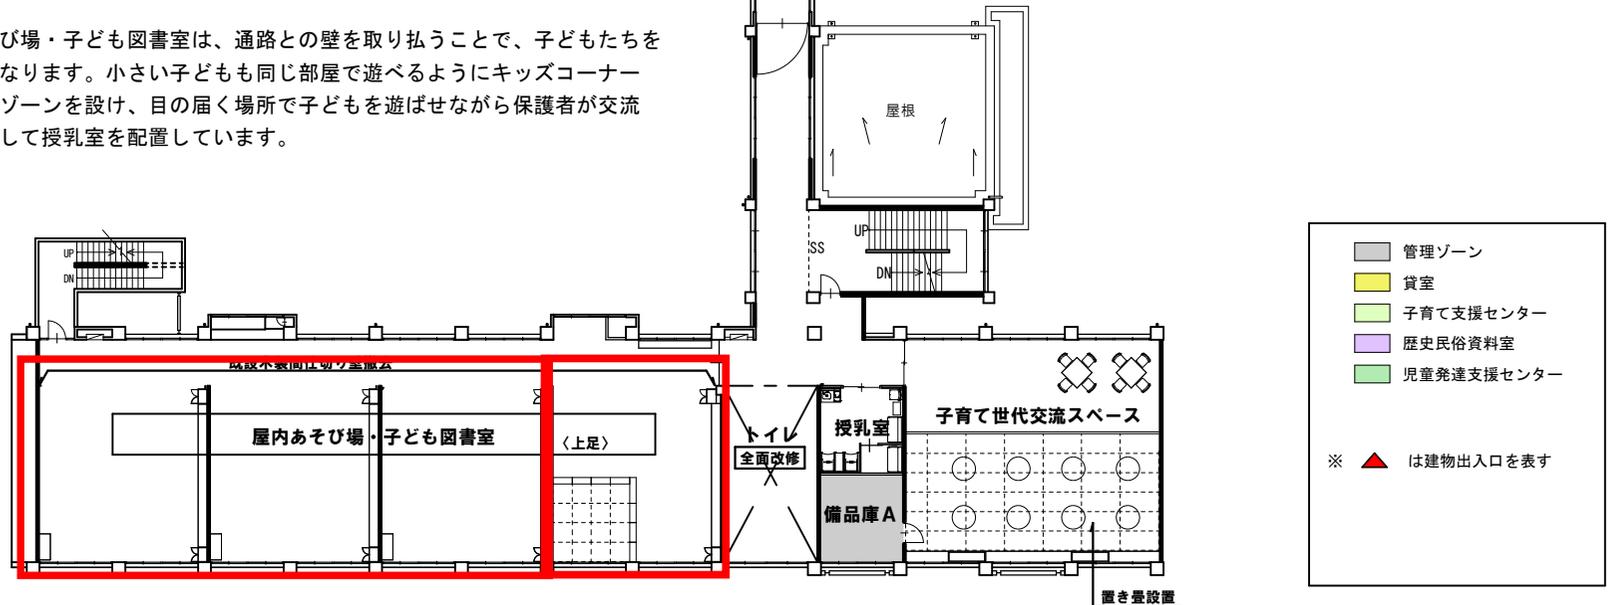

4 平面計画-3



北館3階 多世代交流・活動拠点

様々な市民活動や講座の利用を目的としたフロア。市民講座等を行う活動室が5室。西側2室は上足仕様の活動に対応します。上階スタジオからの音や振動を考慮した運用が必要です。東側には調理室を配置し、隣接のイートインスペースと共に貸切可能です。普段、イートインスペースは飲食可能な休憩スペースとして利用します。ワンデイキッチンにはワンデイシェフなどの取組みが可能な設備を整えます。

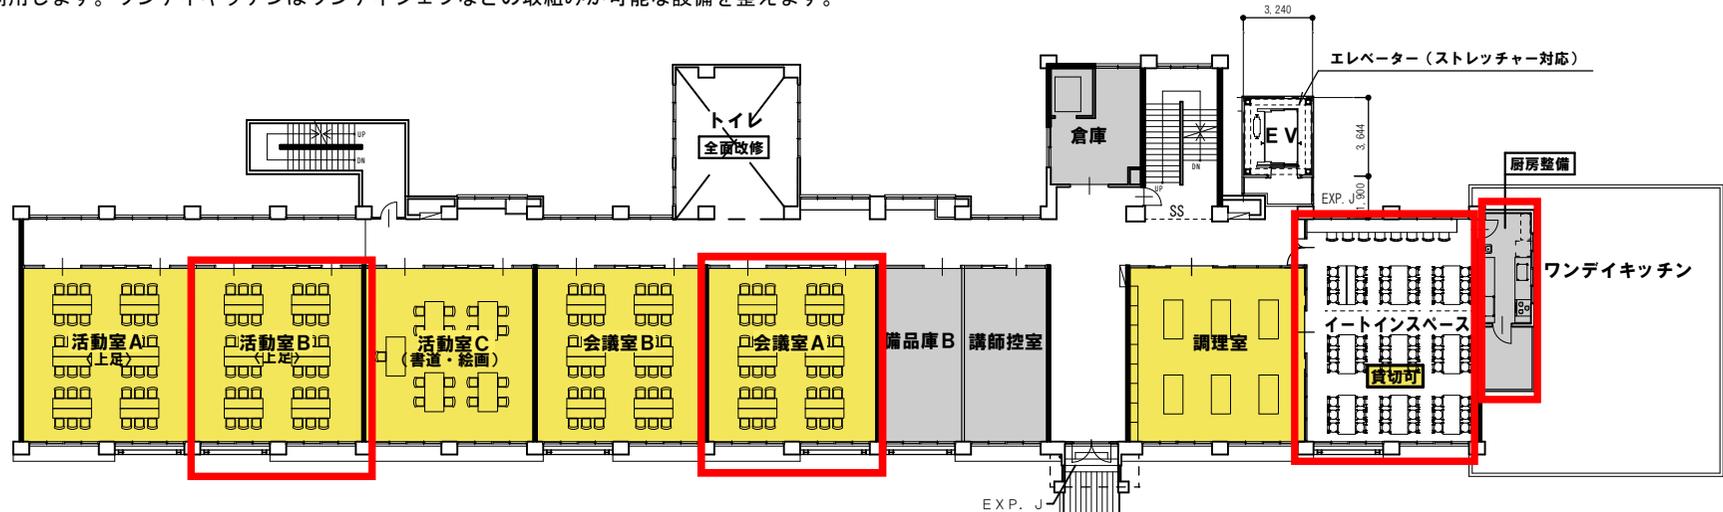

南館3階 まなび・多文化共生拠点


学習講座等が行える学習室を中心としたまなびのフロア。西側には歴史民俗資料室の収蔵室を配置。また活動室や学習室よりも多人数の講座に対応できる部屋として多目的室を配置します。多目的室の収納スペースは、固定壁で仕切らず、定員増対応のスペースとしても利用可能です。

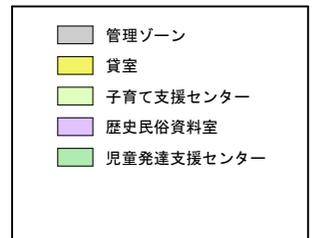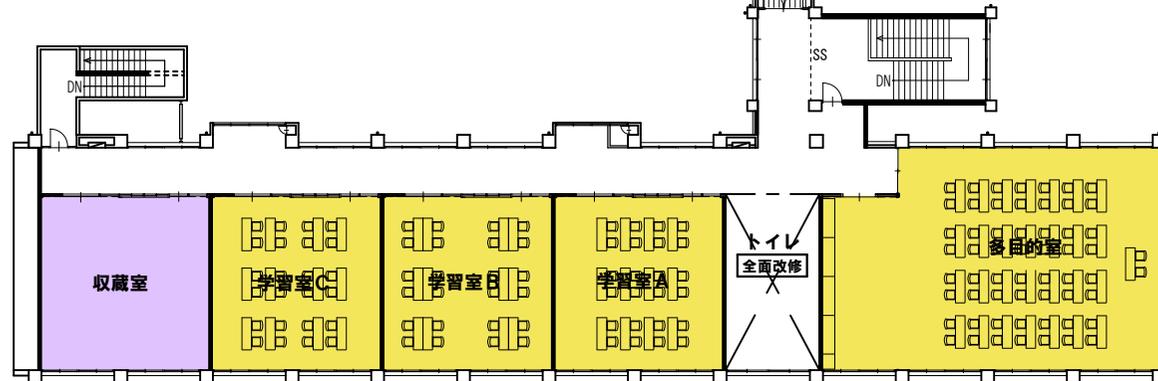

4 平面計画-4、トイレ平面計画

北館4階 多世代交流・活動拠点

若者の積極的な利用や交流を目的としたフロア。貸室として、ダンス等に対応するパフォーマンススタジオ、ドラム以外の楽器や歌に対応するサウンドスタジオ、ヨガ程度の軽運動対応の多目的スペースまでの動的な活動に利用される部屋をフロア西側に配置し、備品庫を挟んで、学習室として開放するラーニングスペースや小会議室、EV前には4階利用者のみでなく施設利用者用のフリースペースであるラウンジまでの静的な活動に利用される部屋を東側にまとめます。

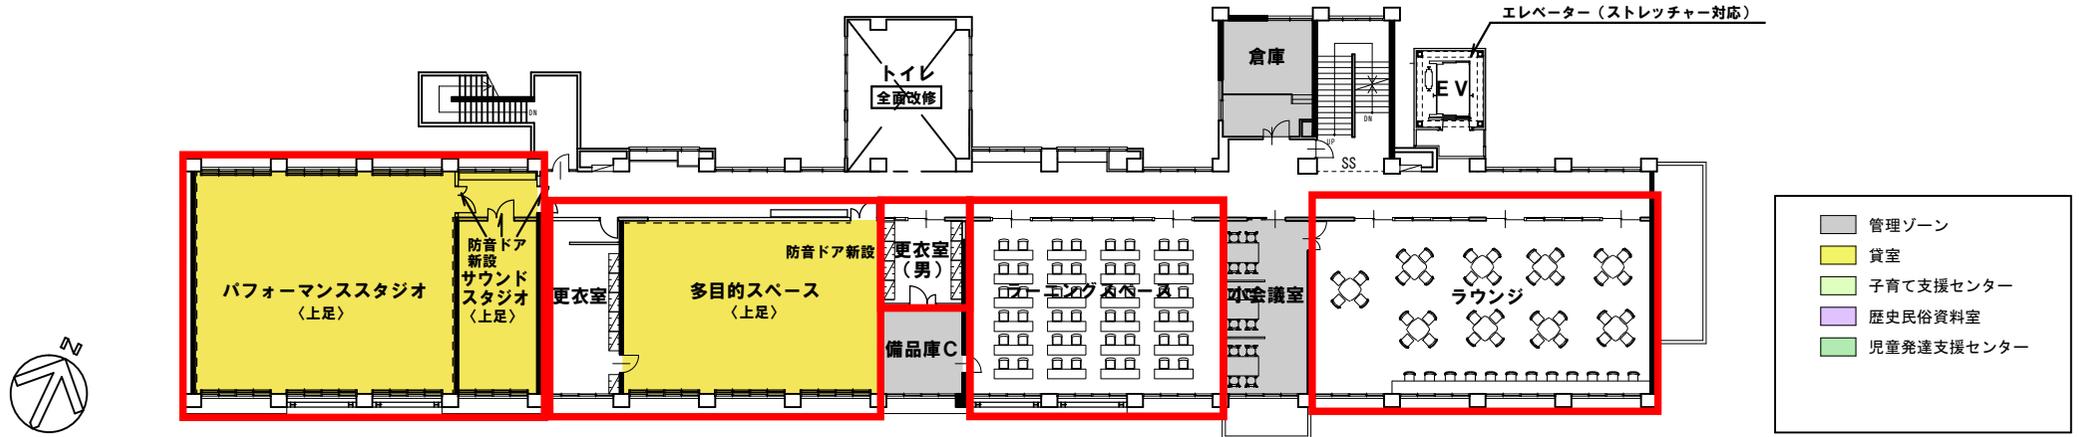

1 イメージパース-1



全体イメージ



こども広場と中央広場のつながり



スロープから中央広場へのつながり



多目的広場から校舎を展望


1 イメージバース-2



EV設置、循環バスロータリー整備



駐車場整備、料金ゲート設置

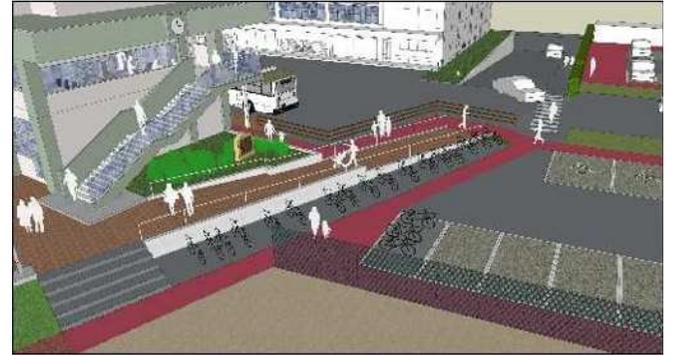

多目的広場と駐車場の間にフェンス設置、駐輪場整備



スロープ、防護柵設置



中央広場整備



こども広場新設



既設プール撤去 屋外遊戯場整備



ビオトープ撤去 駐車場整備



北門からのアプローチ