


# 豊明市多世代交流施設 機械警備・Wi-Fi設置予定箇所

- P 機械警備センサー
- K 機械警備操作盤（総合受付、児童発達支援センター、歴史民俗資料室）
- AP Wi-Fiアクセスポイント


## 北館1階 児童発達支援センター

児童発達支援センター専用フロア（上足仕様）となります。児童に付き添う保護者は北館南の駐車場を利用し、専用出入口よりアクセスします。

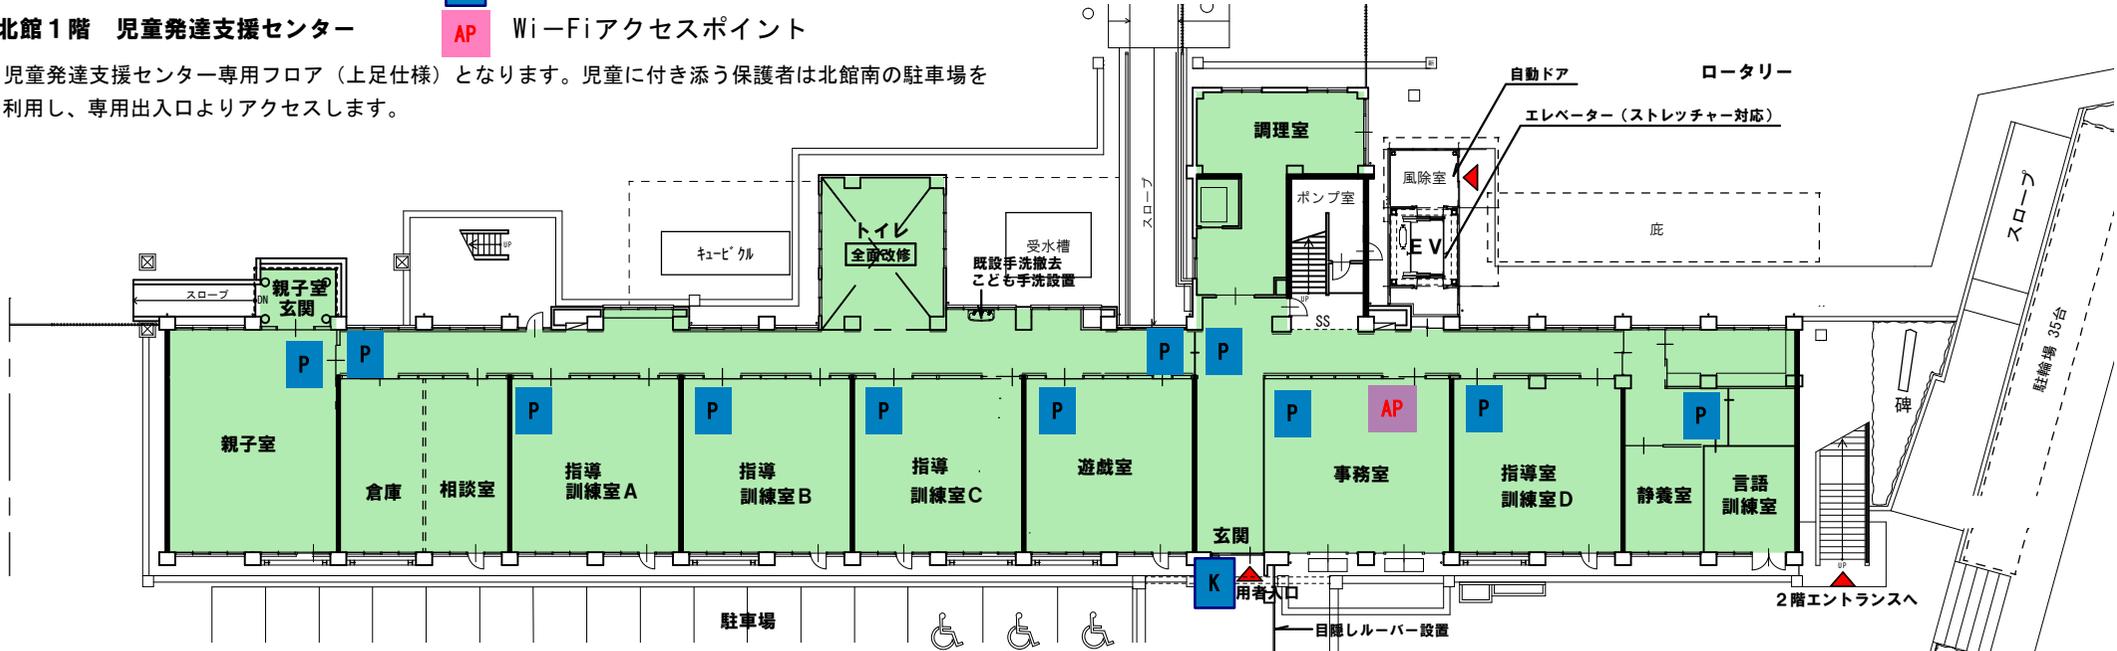

## 南館1階 まなび・交流拠点

歴史民俗資料室とフォーラム（集会室）からなるフロア。旧唐竹小学校北舎から歴史民俗資料室が移設されます。南館入口から最も近い部屋は地域の集会所のように利用できるフォーラムを配置します。南館1階出入口はみんなのテラスとして、壁面等は歴史民俗資料室の展示スペースとしたり、各種ワークショップ等の開催場所としての利用を想定します。

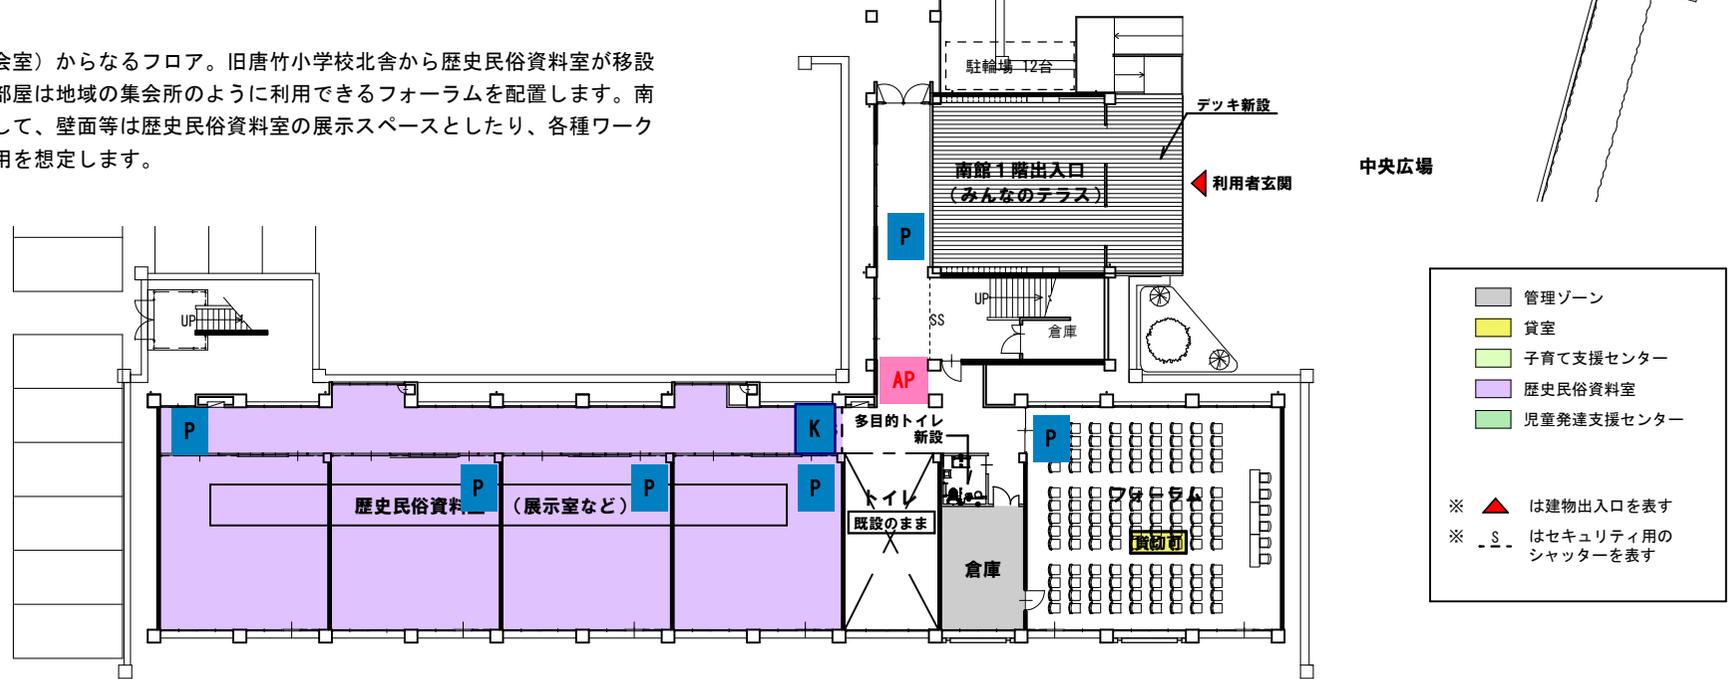

■	管理ゾーン
■	貸室
■	子育て支援センター
■	歴史民俗資料室
■	児童発達支援センター


※ ▲ は建物出入口を表す  
 ※ -△- はセキュリティ用のシャッターを表す



## 4 平面計画-2



### 北館2階 子育て支援センター、管理部門

子育て支援センターと管理部門が入るフロア。フロアの西側は子育て支援センター専用ゾーン（上足仕様）とします。近接するトイレは、上足仕様とし、子育て支援センター利用者の使い勝手に配慮します。東側の屋外階段から直接アプローチでき、EVから近い位置に施設の玄関として総合受付・事務室を配置します。事務室横にはロビーを併設し、来館者の待合、各種相談や打合せが行えます。利用者からニーズの高い印刷室は来館者と職員兼用とします。プライバシーの高い相談等は相談室が利用できます。スタッフルームは職員の休憩所や救護所としての利用を想定します。

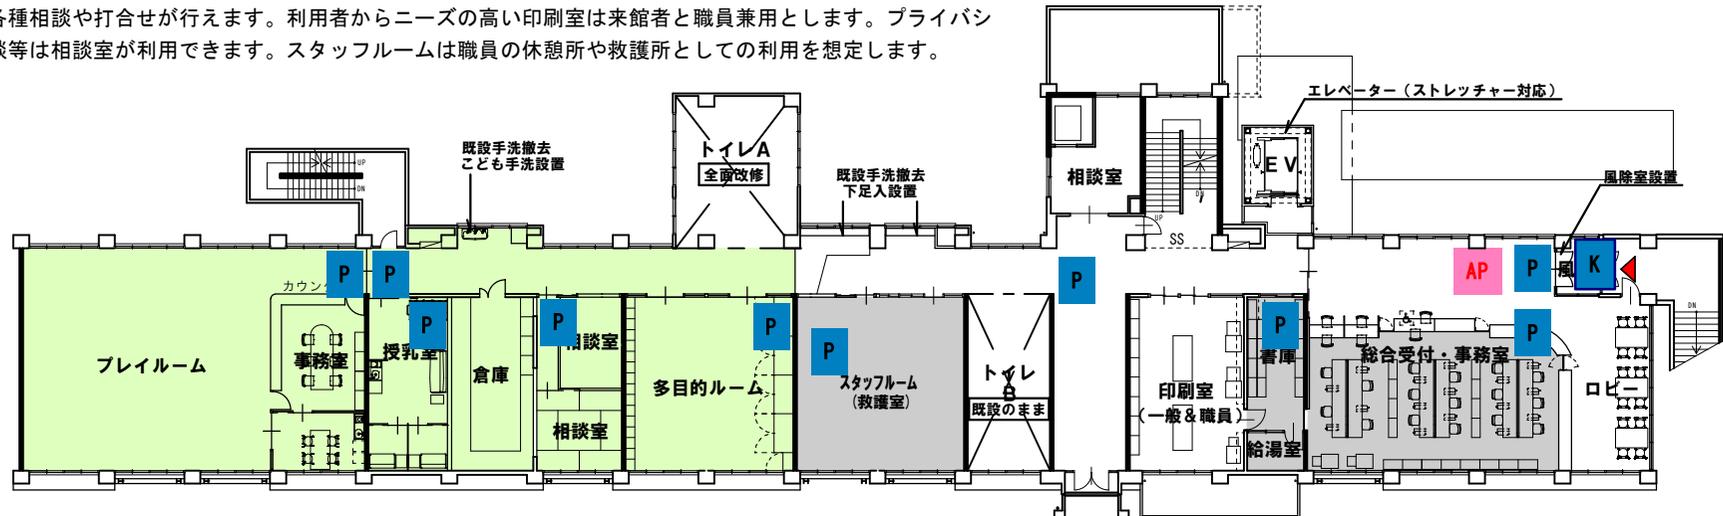

### 南館2階 あそび・交流拠点


子どもたちのあそび場が入るフロア。屋内あそび場・子ども図書室は、通路との壁を取り払うことで、子どもたちを見守りやすくなり、子どもたちも移動しやすくなります。小さい子どもも同じ部屋で遊べるようにキッズコーナーを設けます。子育て世代交流スペースは、上足ゾーンを設け、目の届く場所で子どもを遊ばせながら保護者が交流できます。誰もが利用しやすいように通路に面して授乳室を配置しています。

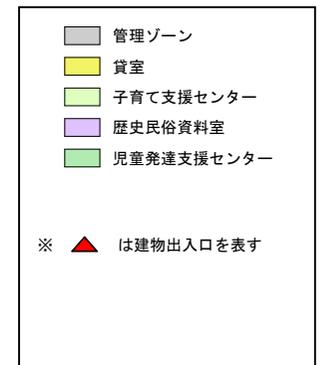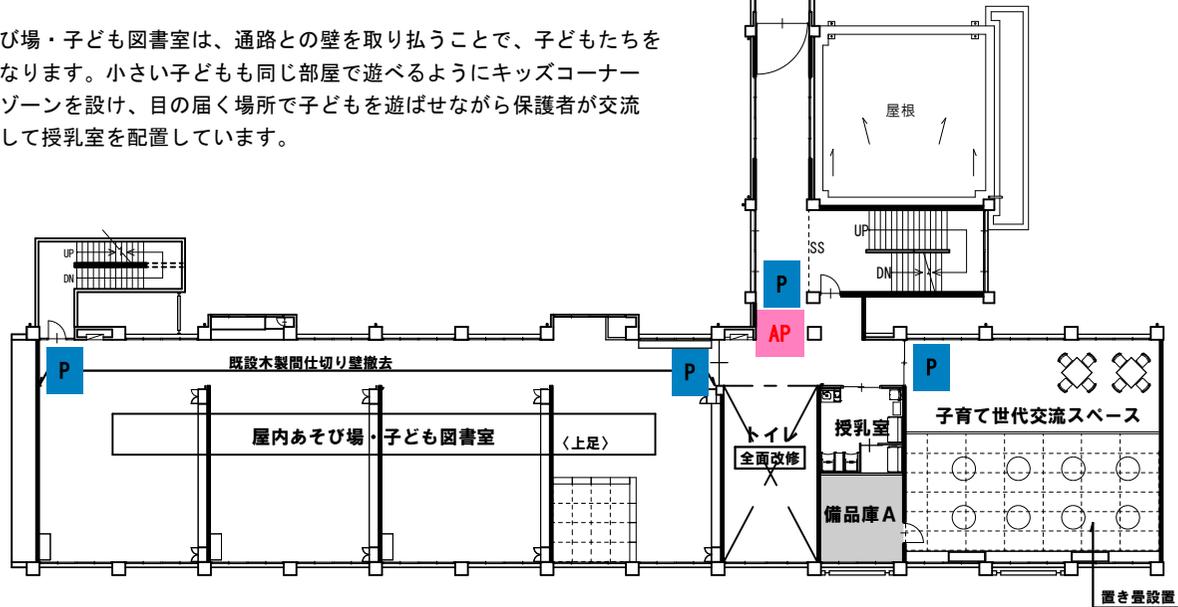

## 4 平面計画-3



### 北館3階 多世代交流・活動拠点

様々な市民活動や講座の利用を目的としたフロア。市民講座等を行う活動室が5室。西側2室は上足仕様の活動に対応します。上階スタジオからの音や振動を考慮した運用が必要です。東側には調理室を配置し、隣接のイートインスペースと共に貸切可能です。普段、イートインスペースは飲食可能な休憩スペースとして利用します。ワンデイキッチンにはワンデイシェフなどの取組みが可能な設備を整えます。

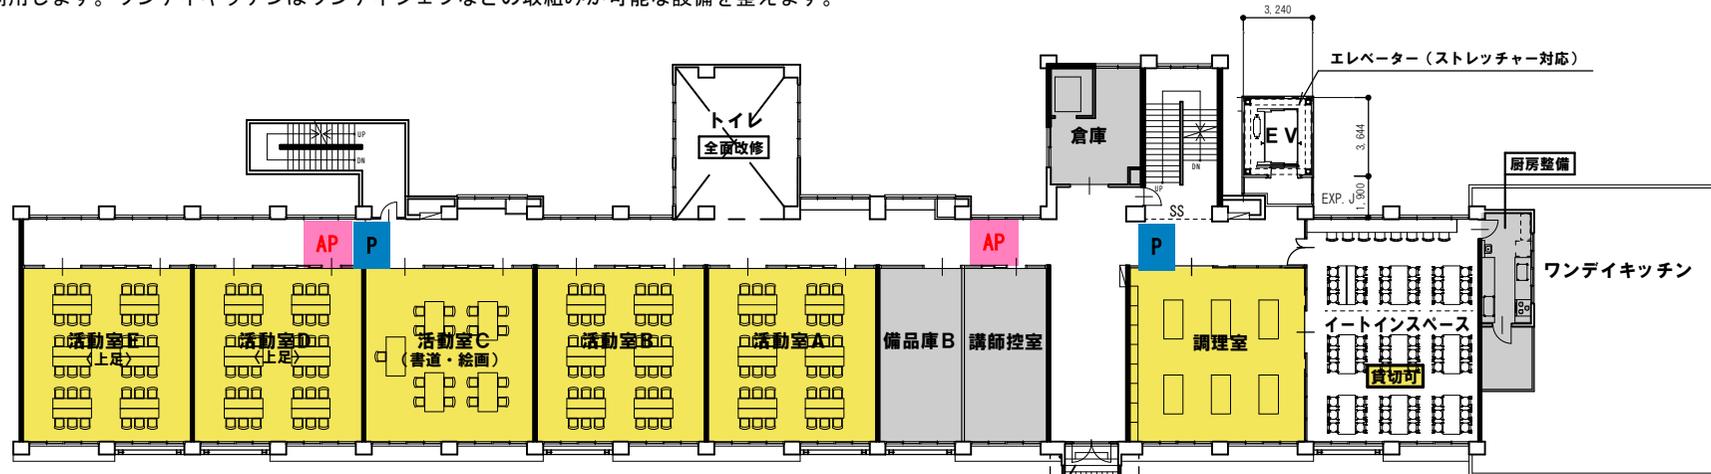

### 南館3階 まなび・多文化共生拠点

学習講座等が行える学習室を中心としたまなびのフロア。西側には歴史民俗資料室の収蔵室を配置。また活動室や学習室よりも多人数の講座に対応できる部屋として多目的室を配置します。多目的室の収納スペースは、固定壁で仕切らず、定員増対応のスペースとしても利用可能です。

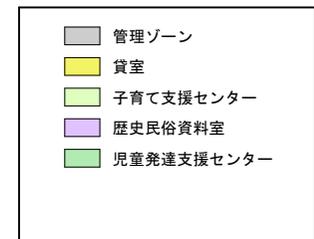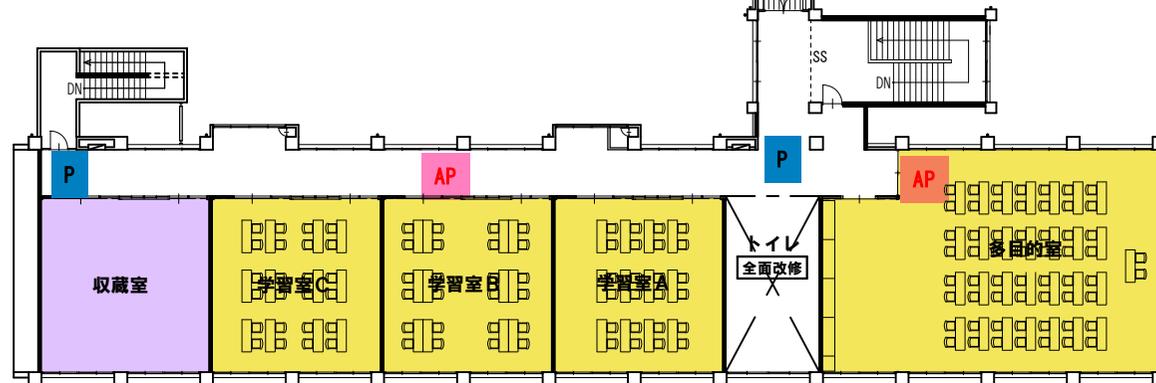

## 4 平面計画-4、トイレ平面計画

### 北館4階 多世代交流・活動拠点

若者の積極的な利用や交流を目的としたフロア。貸室として、ダンス等に対応するパフォーマンススタジオ、ドラム以外の楽器や歌に対応するサウンドスタジオ、ヨガ程度の軽運動対応の多目的スペースまでの動的な活動に利用される部屋をフロア西側に配置し、備品庫を挟んで、学習室として開放するラーニングスペースや小会議室、EV前には4階利用者のみでなく施設利用者用のフリースペースであるラウンジまでの静的な活動に利用される部屋を東側にまとめます。

