



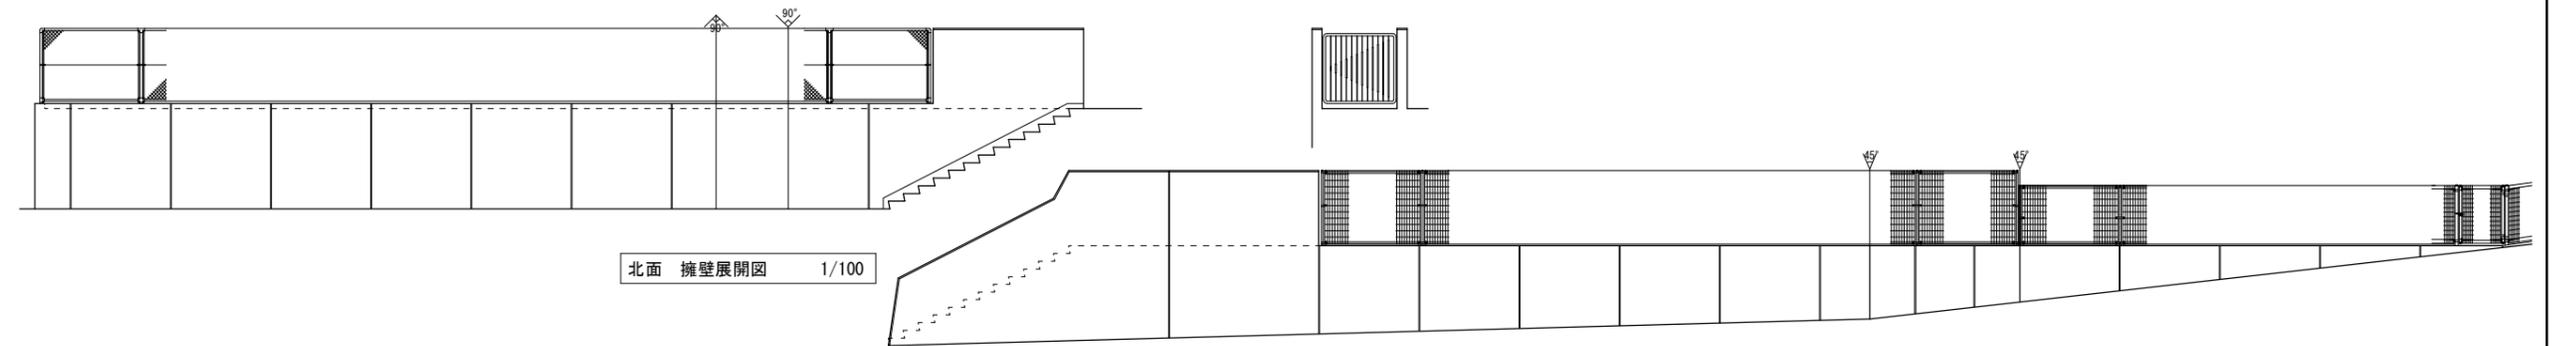


北面 立面図 1/100




北面 擁壁展開図 1/100

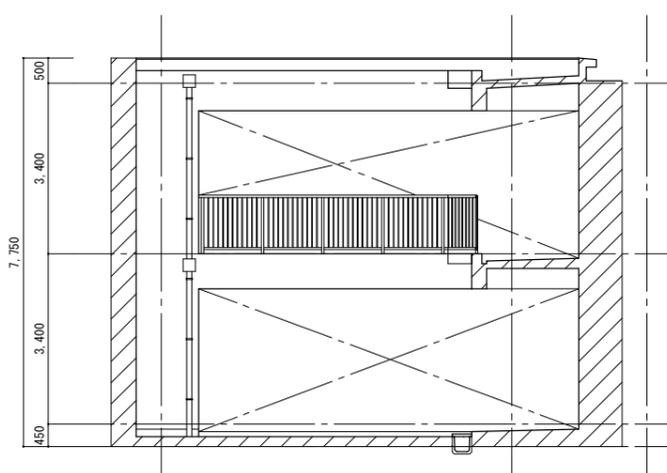


中庭 東面 立面図 1/100

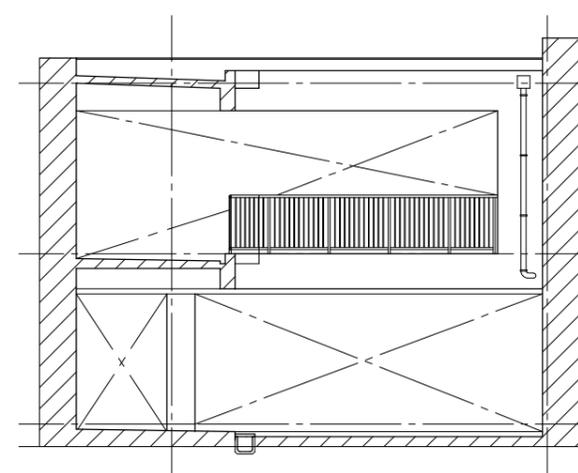

中庭 南面 立面図 1/100

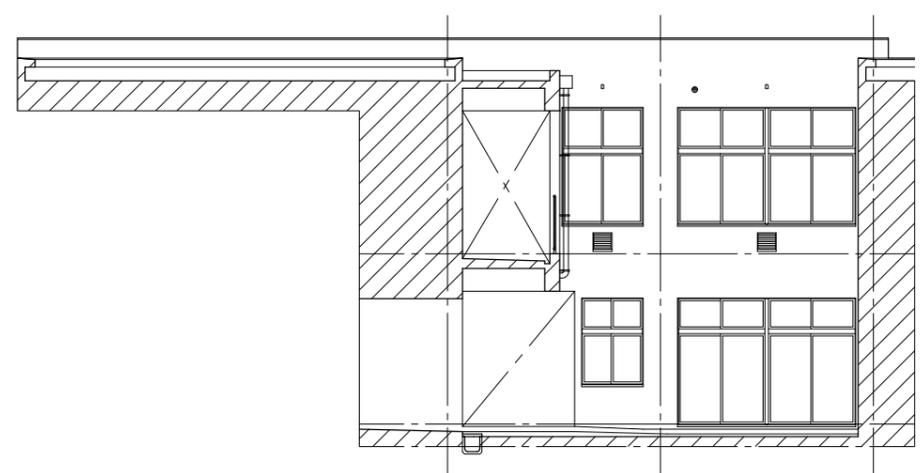

中庭 西面 立面図 1/100

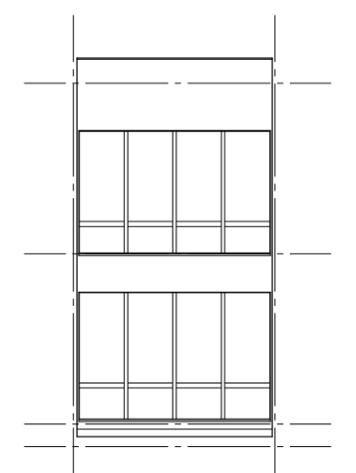

中庭 北面 立面図 1/100

	令和	工事名 (内山保育園)	図面の名称	図面番号
			立面図 (2)	
	年度	豊明市 健康福祉部 こども保育課	縮尺	設計年月
			1/100	