

令和六年三月調製
 株式会社 中興技研調製

名古屋都市計画区域 豊明市都市計画図

(市街化区域) 愛知県告示 第307号 昭和45年11月24日
 愛知県告示 第188号 昭和46年3月2日
 愛知県告示 第380号 昭和49年4月4日
 愛知県告示 第748号 平成22年12月24日
 愛知県告示 第214号 令和3年3月29日
 愛知県告示 第176号 令和4年3月29日
 (計画道路) 建設省告示 第2485号 昭和40年8月28日(当初)
 愛知県告示 第767号 平成22年12月24日(変更)
 豊明市告示 第80号 平成22年12月24日(変更)


(用途地域) 愛知県告示 第743号 昭和47年9月16日
 愛知県告示 第1173号 昭和48年12月17日
 愛知県告示 第196号 昭和54年3月2日
 愛知県告示 第1306号 昭和54年12月21日
 愛知県告示 第390号 昭和59年4月4日
 愛知県告示 第385号 昭和59年4月4日
 愛知県告示 第677号 平成3年5月31日
 愛知県告示 第410号 平成13年5月15日
 愛知県告示 第757号 平成21年12月24日
 豊明市告示 第3号 平成29年4月1日
 豊明市告示 第14号 平成31年3月29日
 豊明市告示 第20号 令和4年3月29日
 豊明市告示 第10号 令和5年3月30日
 豊明市告示 第9号 令和7年3月31日

(計画公園) 愛知県告示 第146号 平成4年2月17日(当初)
 愛知県告示 第784号 平成22年12月24日(最終)
 豊明市告示 第39号 昭和46年7月24日(当初)
 豊明市告示 第31号 平成22年12月24日(最終)
 (防火地域) 愛知県告示 第307号 昭和45年11月24日
 愛知県告示 第188号 昭和46年3月2日
 愛知県告示 第380号 昭和49年4月4日
 愛知県告示 第748号 平成22年12月24日
 愛知県告示 第214号 令和3年3月29日
 愛知県告示 第176号 令和4年3月29日
 豊明市告示 第3号 平成29年4月1日
 豊明市告示 第14号 平成31年3月29日
 豊明市告示 第21号 令和4年3月29日
 豊明市告示 第12号 令和5年3月30日
 豊明市告示 第11号 令和7年3月31日

(地区計画) 豊明市告示 第30号 平成5年5月31日
 豊明市告示 第32号 平成15年5月1日
 豊明市告示 第12号 平成15年4月1日
 豊明市告示 第46号 平成17年7月18日(変更)
 豊明市告示 第47号 平成19年5月1日
 豊明市告示 第20号 昭和53年10月16日
 豊明市告示 第5号 昭和54年3月2日
 豊明市告示 第39号 昭和46年7月24日
 豊明市告示 第31号 平成22年12月24日
 豊明市告示 第5号 平成29年4月1日
 豊明市告示 第90号 平成21年7月1日
 豊明市告示 第5号 平成29年4月1日
 豊明市告示 第15号 平成31年3月29日
 豊明市告示 第8号 平成30年4月1日(変更)
 豊明市告示 第15号 平成31年3月29日
 豊明市告示 第3号 令和3年2月1日
 豊明市告示 第11号 令和5年3月30日(変更)
 豊明市告示 第10号 令和7年3月31日



地区名 健康医療福祉拠点地区

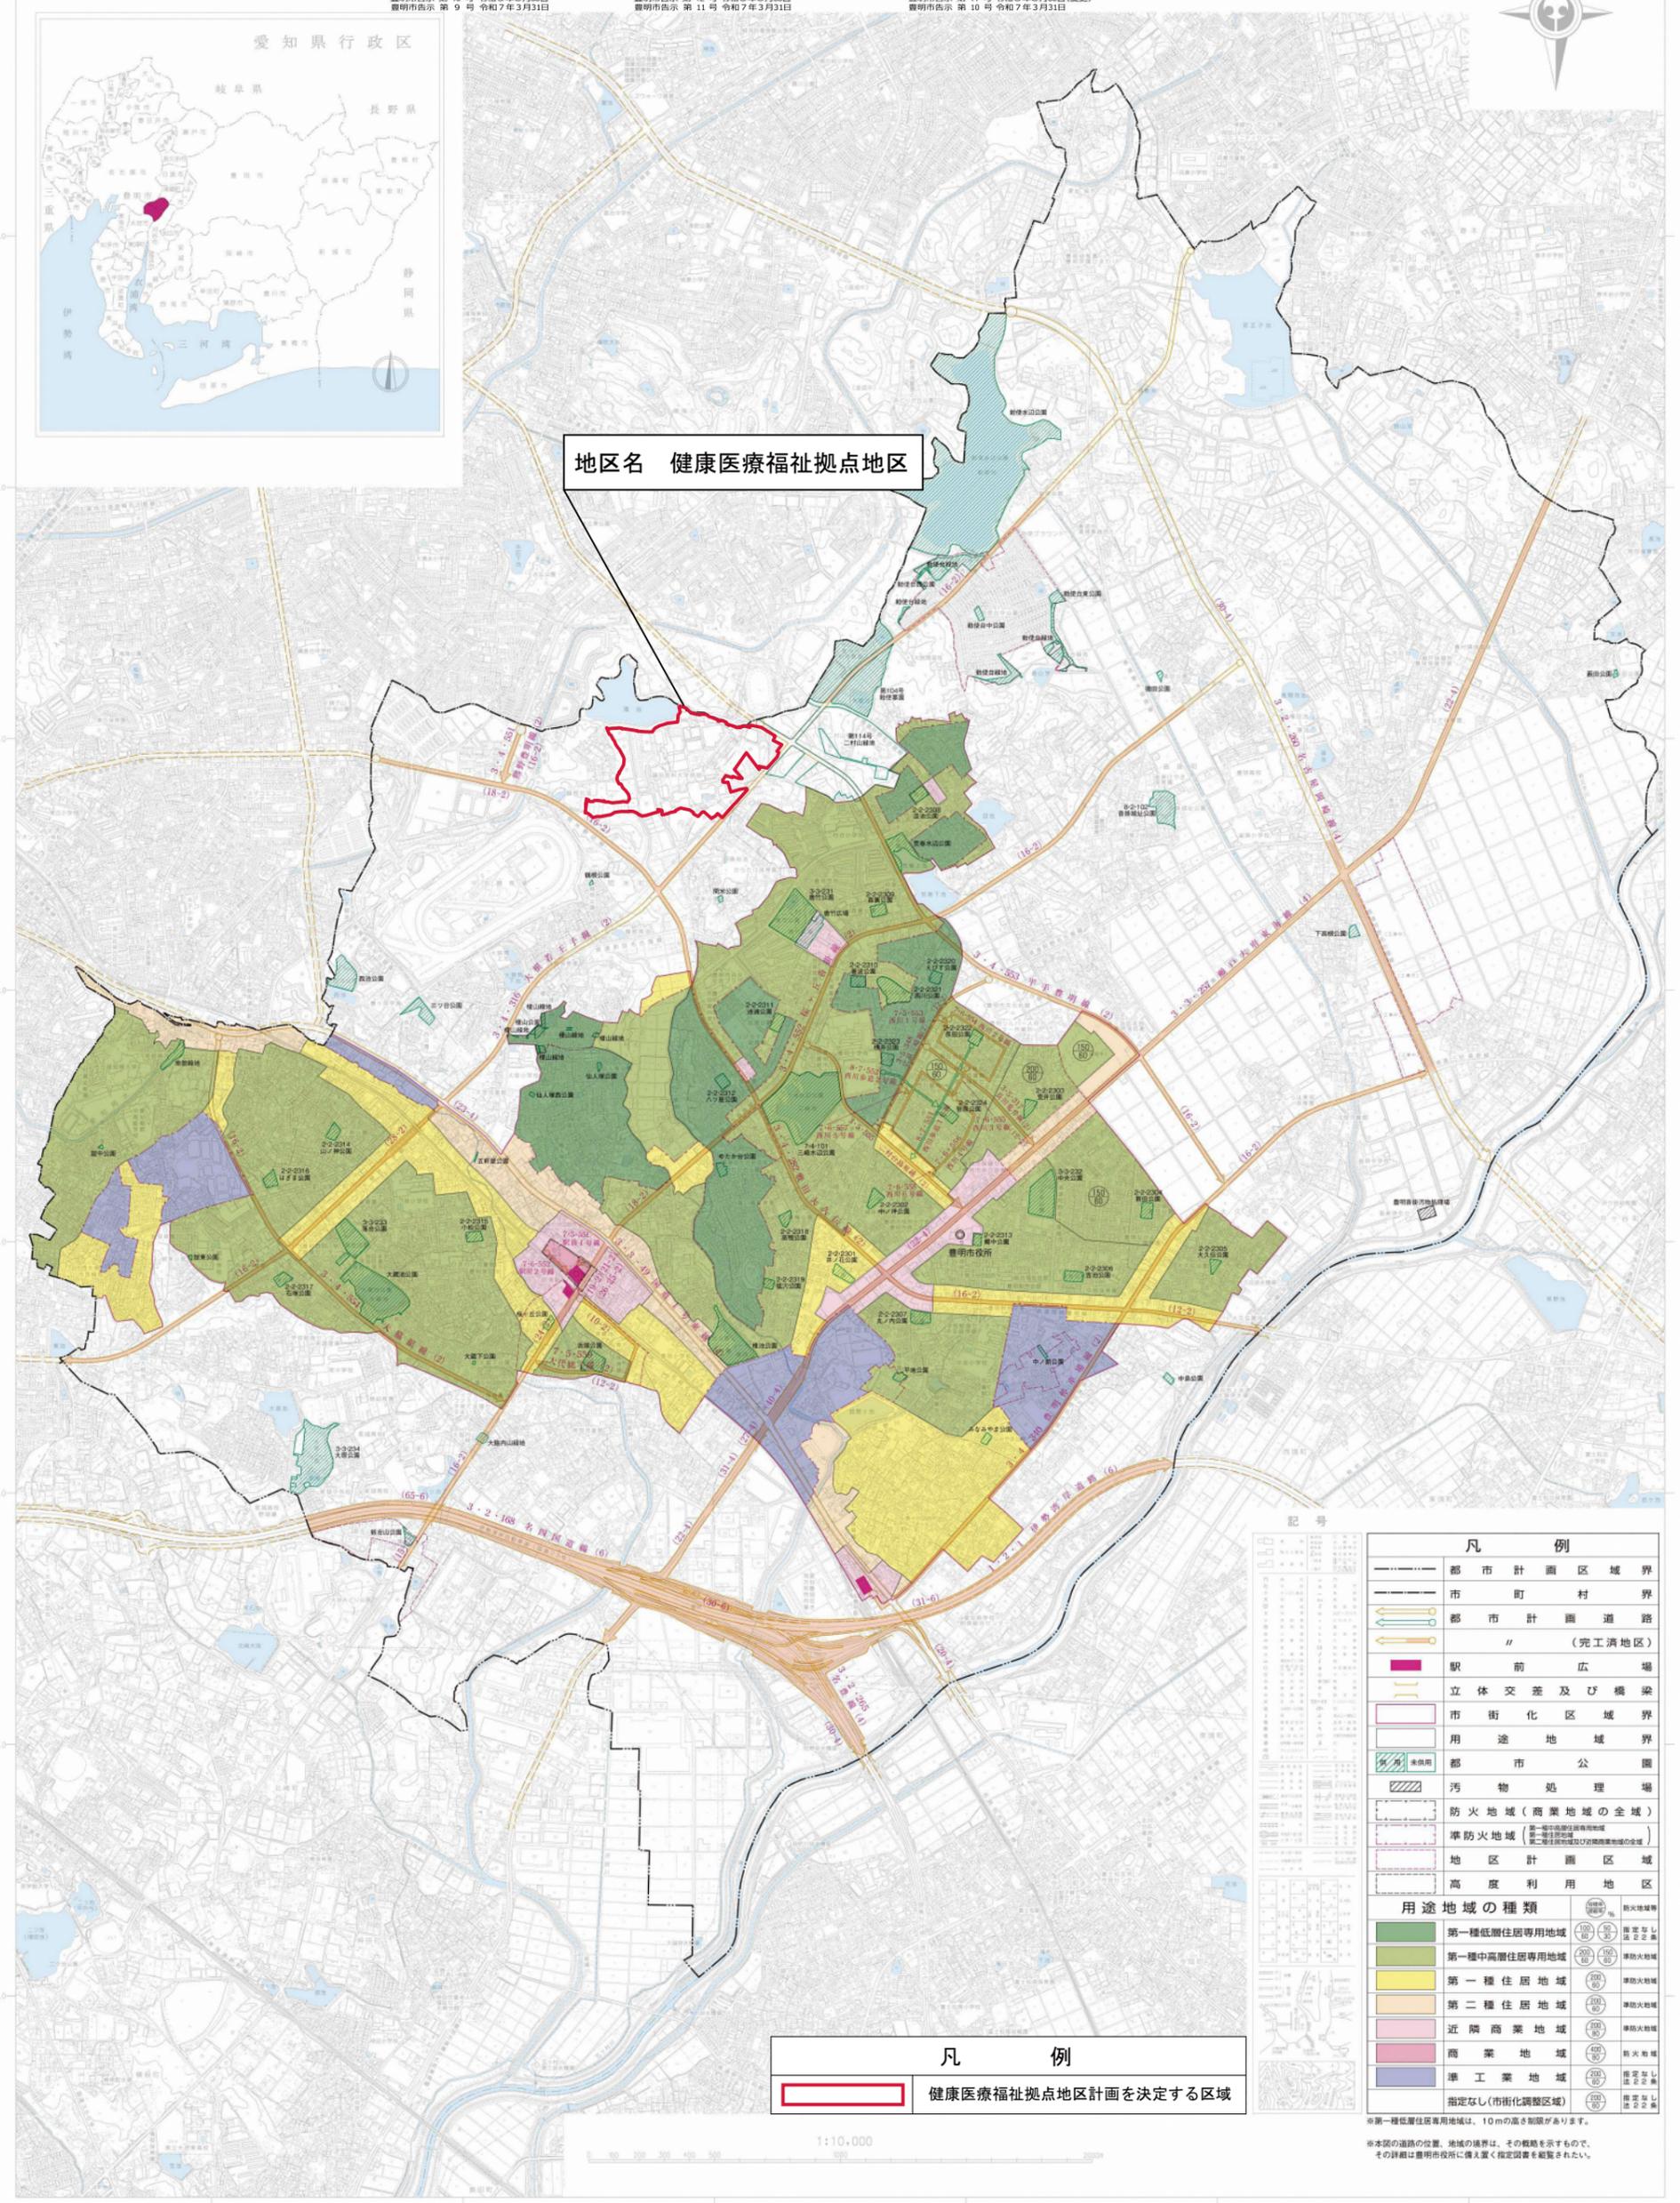

| 凡 例 | |
|---------|-------------------------|
| | 都市計画区域界 |
| | 市町村界 |
| | 都市計画道路 |
| | 〃 (完工済地区) |
| | 駅前広場 |
| | 立体交差及び橋梁 |
| | 市街化区域界 |
| | 用途地域界 |
| | 未利用都市公園 |
| | 汚物処理場 |
| | 防火地域(商業地域の全域) |
| | 準防火地域(第一種防火地域及び防火地域を含む) |
| | 地区計画区域 |
| | 高度利用地区 |
| 用途地域の種類 | |
| | 第一種低層住居専用地域 |
| | 第一種中高層住居専用地域 |
| | 第一種住居地域 |
| | 第二種住居地域 |
| | 近隣商業地域 |
| | 商業地域 |
| | 準工業地域 |
| | 指定なし(市街化調整区域) |

| 凡 例 | |
|-----|---------------------|
| | 健康医療福祉拠点地区計画を決定する区域 |

1:10,000



豊明市