


体育館 館内及び周囲のレイアウトの一例

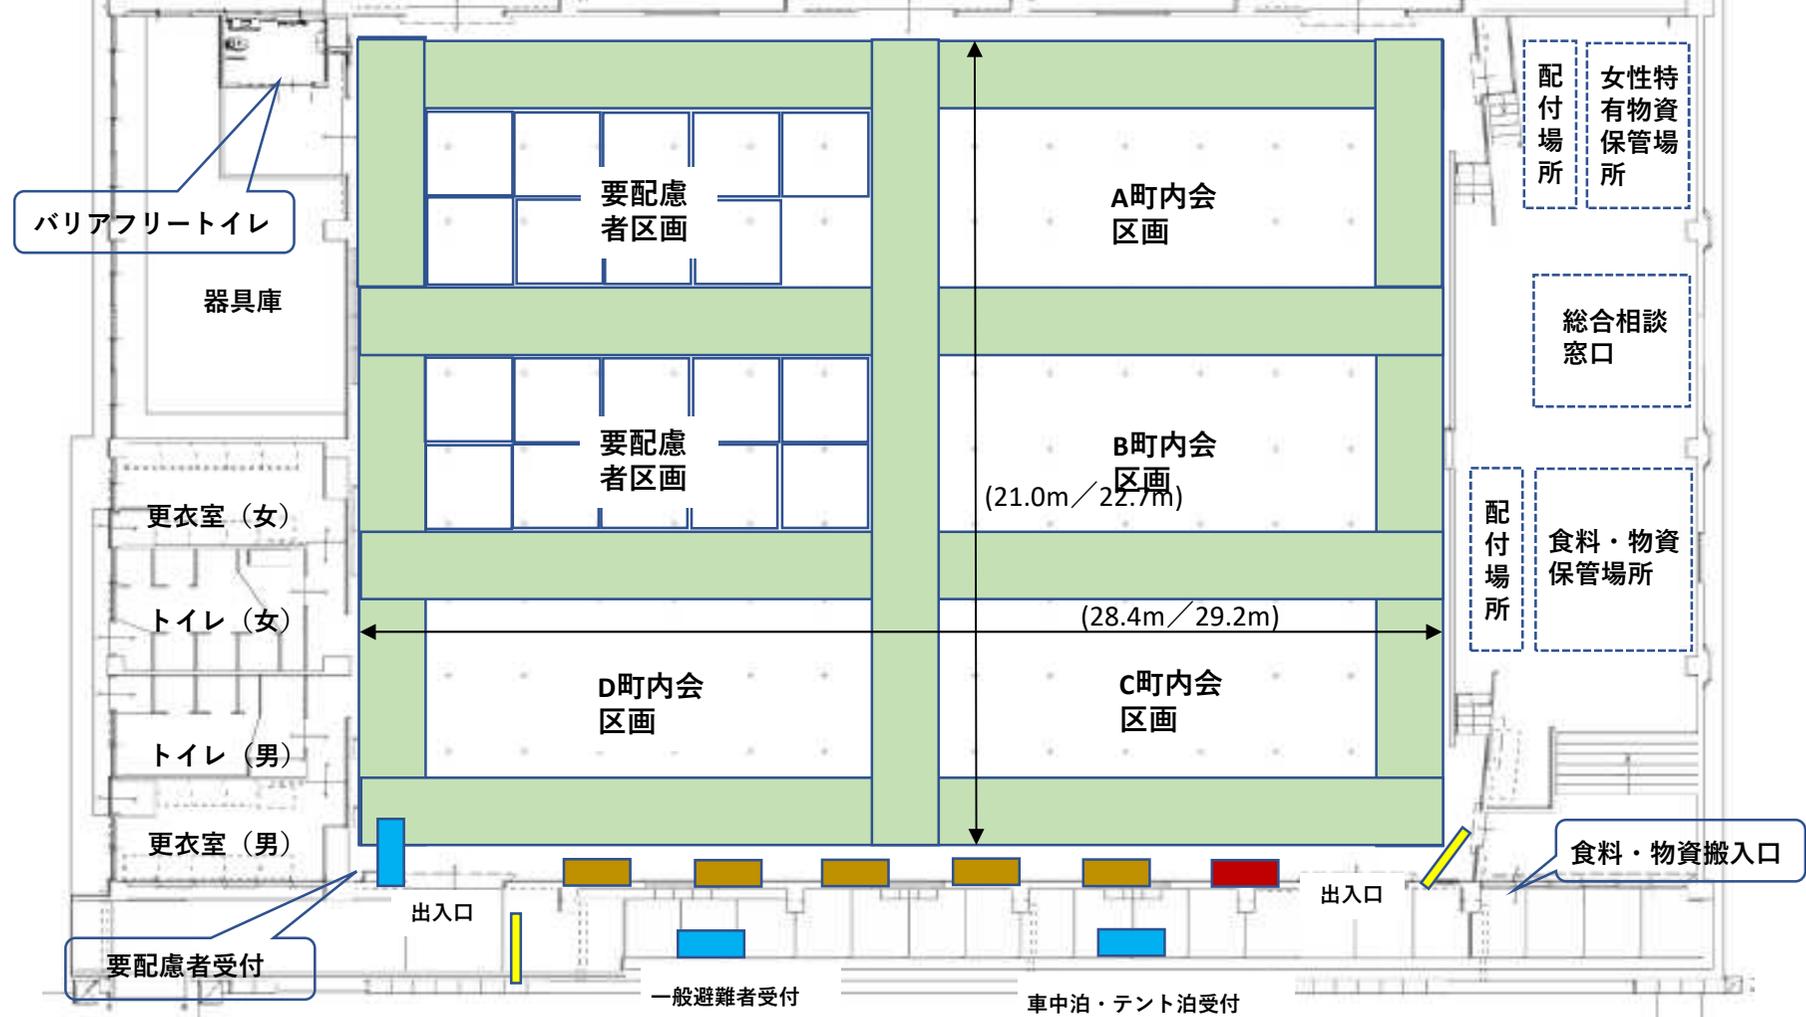

- 通路 (幅1.8m)
- ゾーン別受付
- 記入台 (避難者名簿)
- 掲示板 (ホワイトボード)
- パーティション区画 (2.3m×2.3m 高さ1.5m)
- 特設公衆電話 (2台)