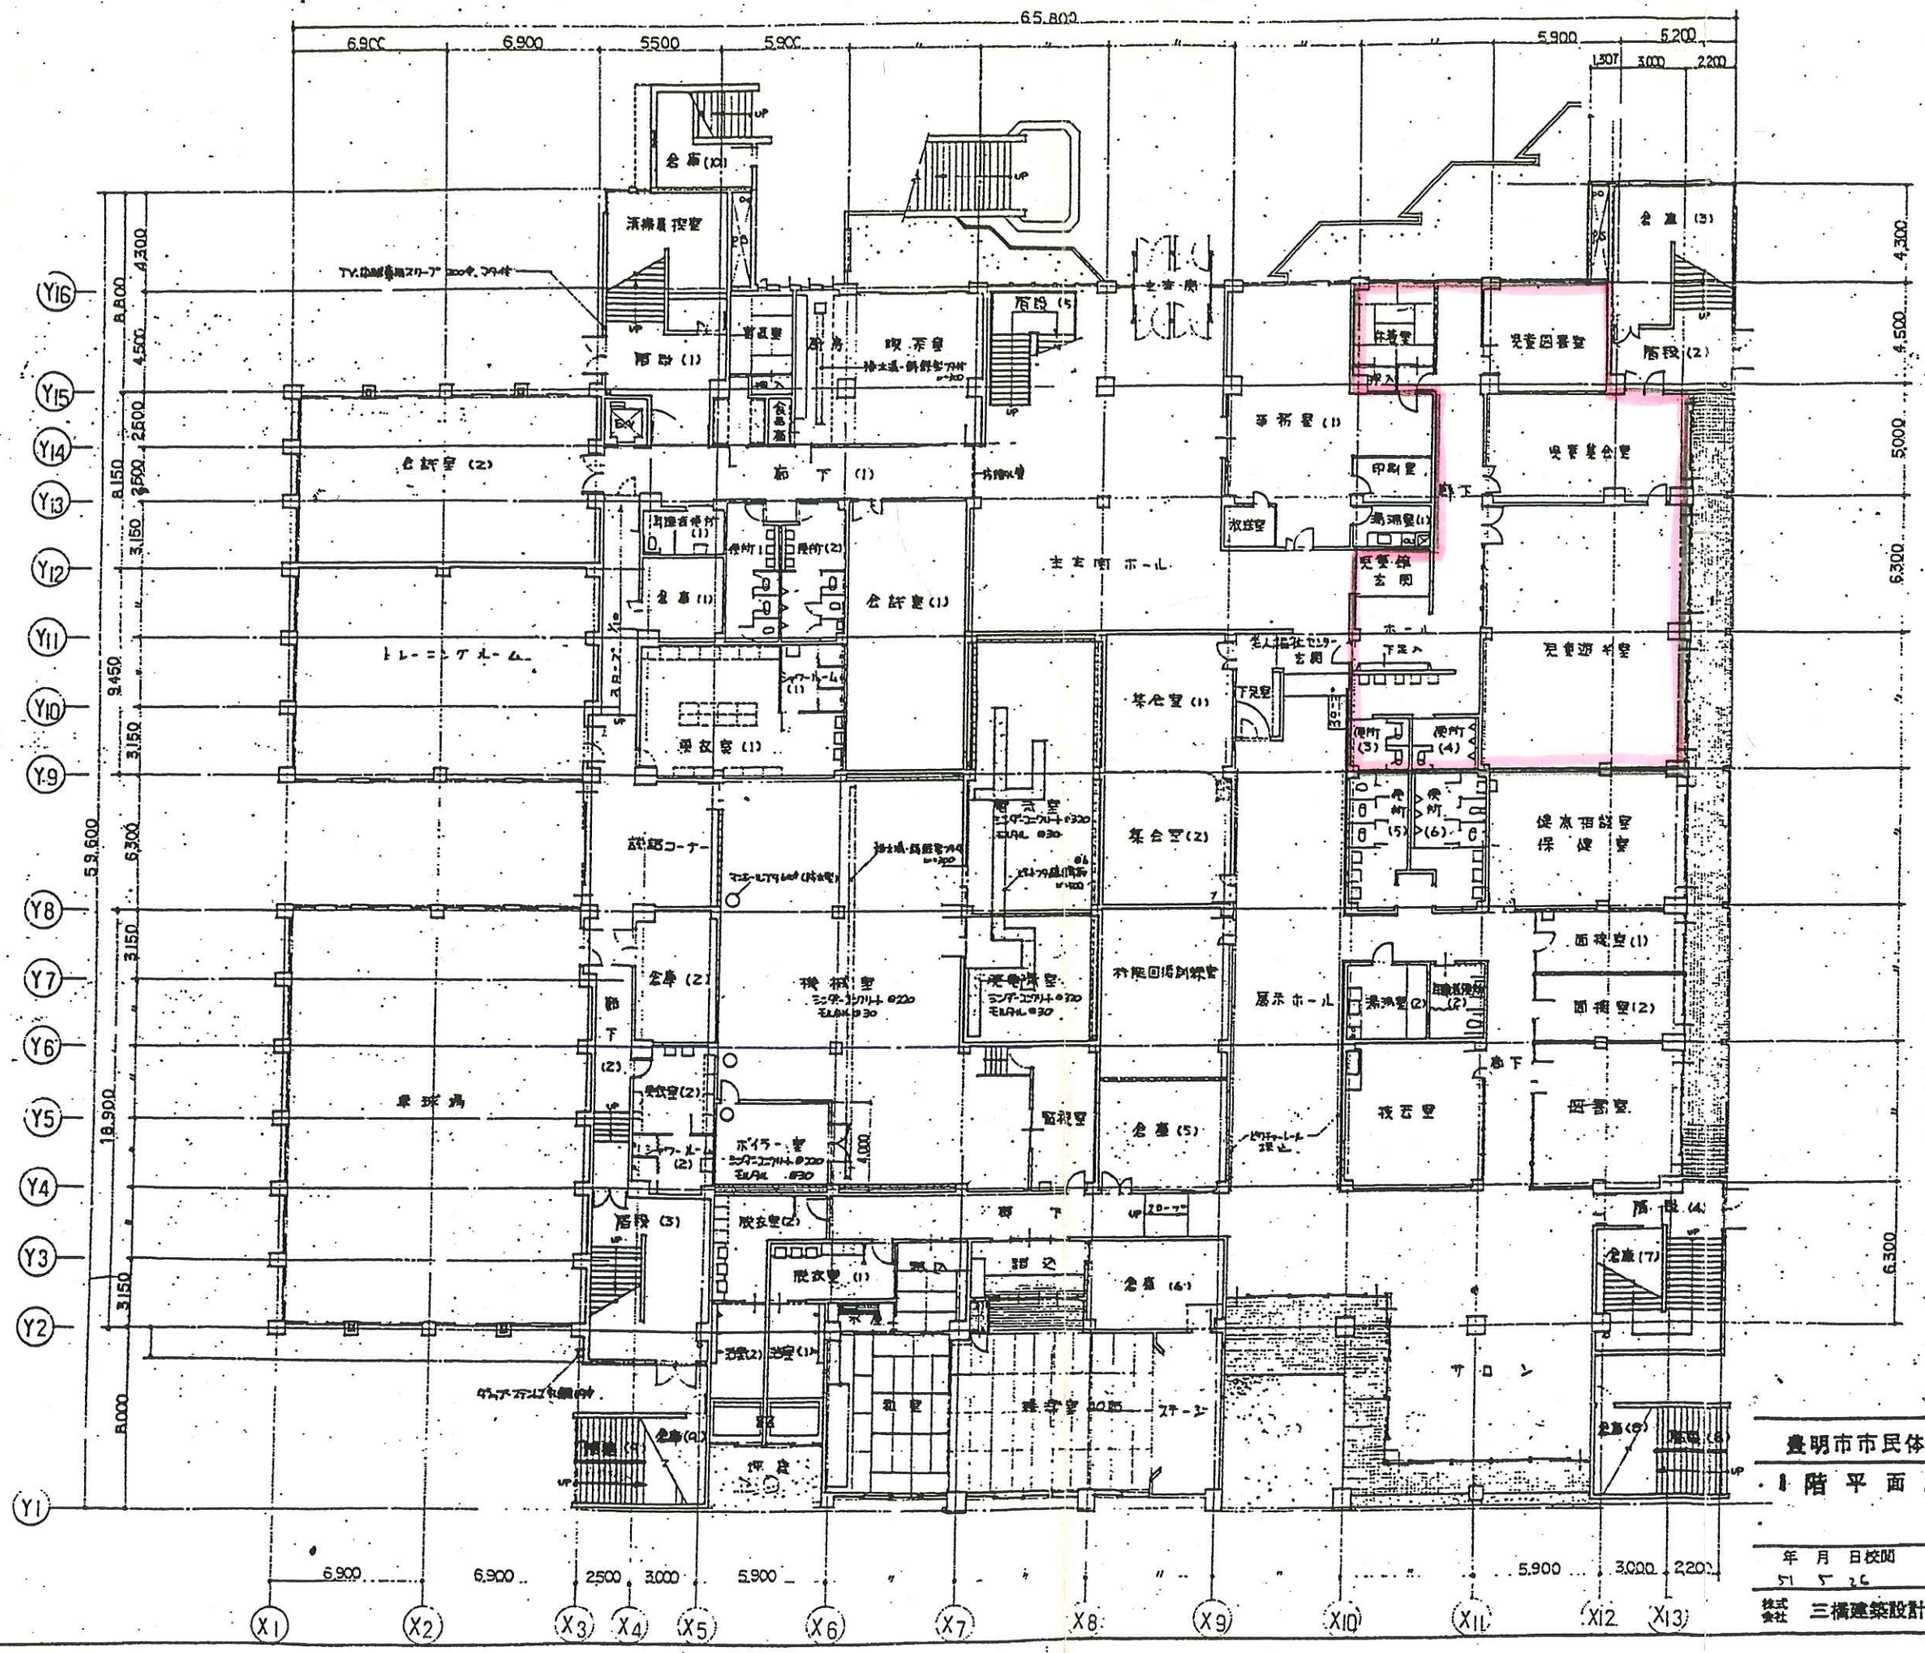

1019

豊明市市民体育館兼福祉会館（仮称）新築工事

1階平面図 S 1/200

年	月	日	校閲	主任	建築	構造	電気	機械	製図
51	5	26							

株式会社 三橋建築設計事務所 名古屋事務所 1級建築士登録第33613号 岩井涓一