


計 画 図

縮 尺 1/2,500
都市計画区域名 名古屋都市計画
市町村名 豊 明 市
地区番号 NO. 1
地 区 名 寺池地区

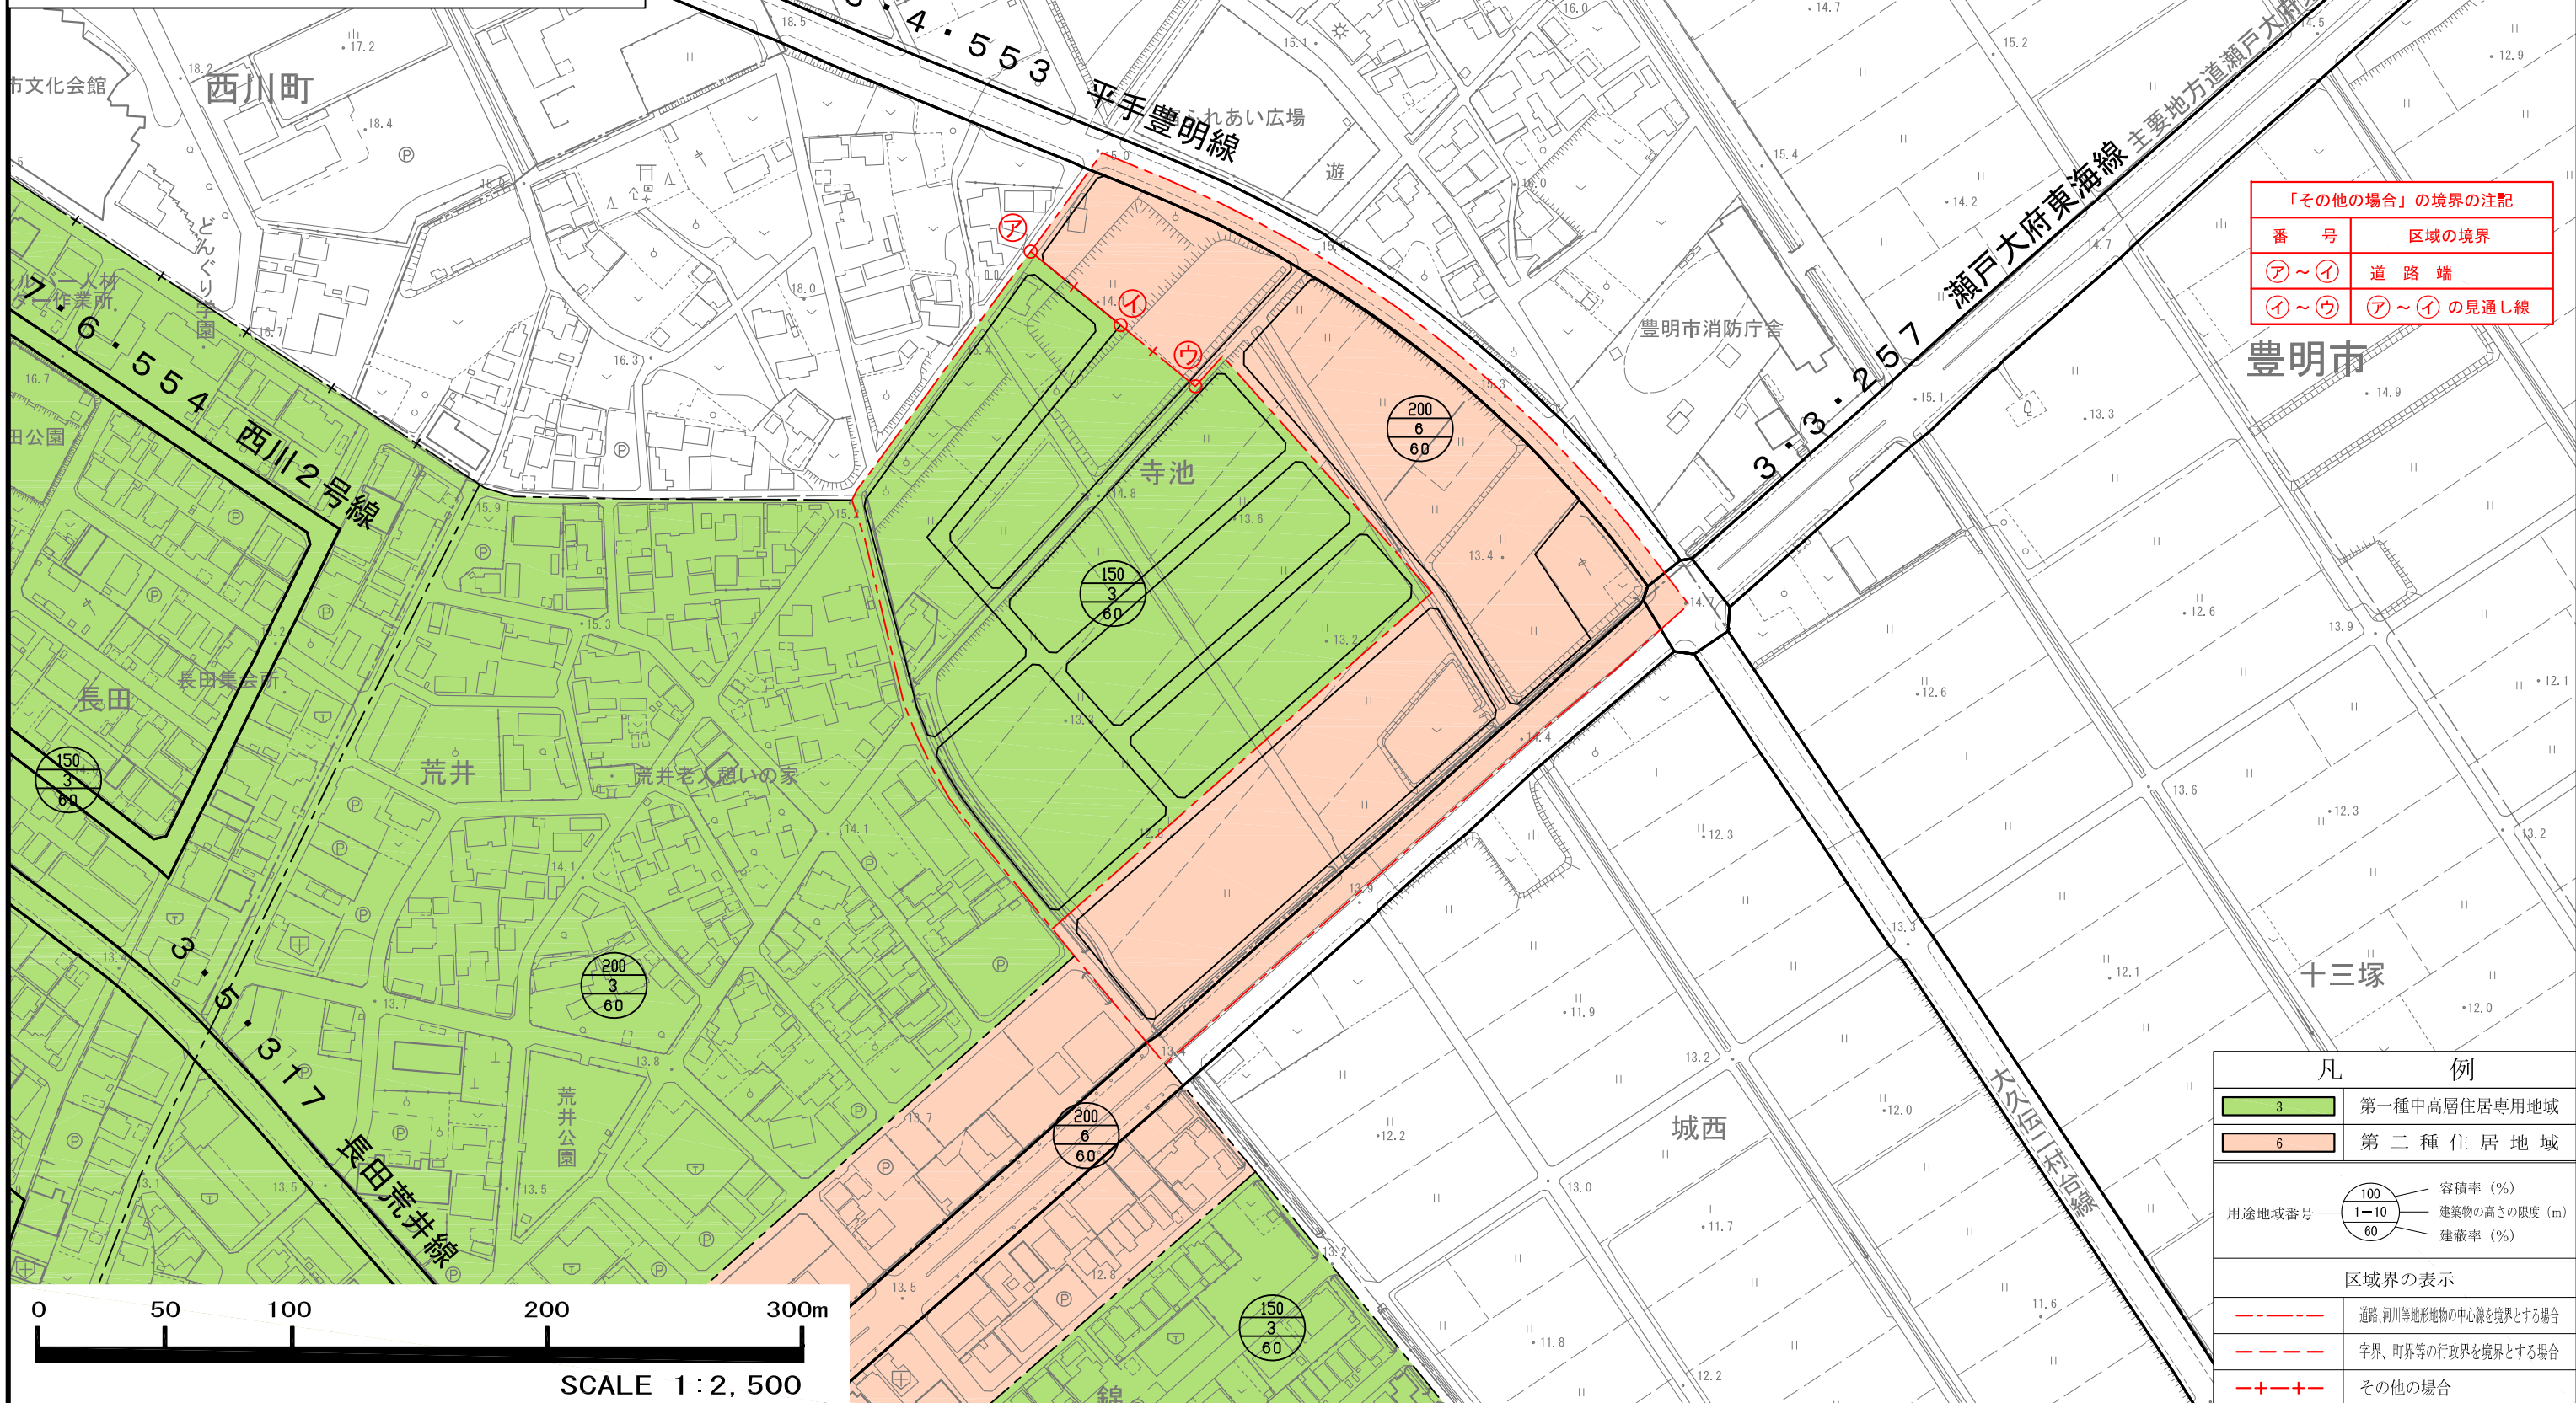

「その他の場合」の境界の注記	
番 号	区域の境界
ア～イ	道 路 端
イ～ウ	ア～イ の見通し線

豊明市

凡 例	
3	第一種中高層住居専用地域
6	第二種住居地域
用途地域番号	100 容積率 (%) 1-10 建築物の高さの限度 (m) 60 建蔽率 (%)
区域界の表示	
---	道路、河川等地形地物の中心線を境界とする場合
---	字界、町界等の行政区界を境界とする場合
++	その他の場合