
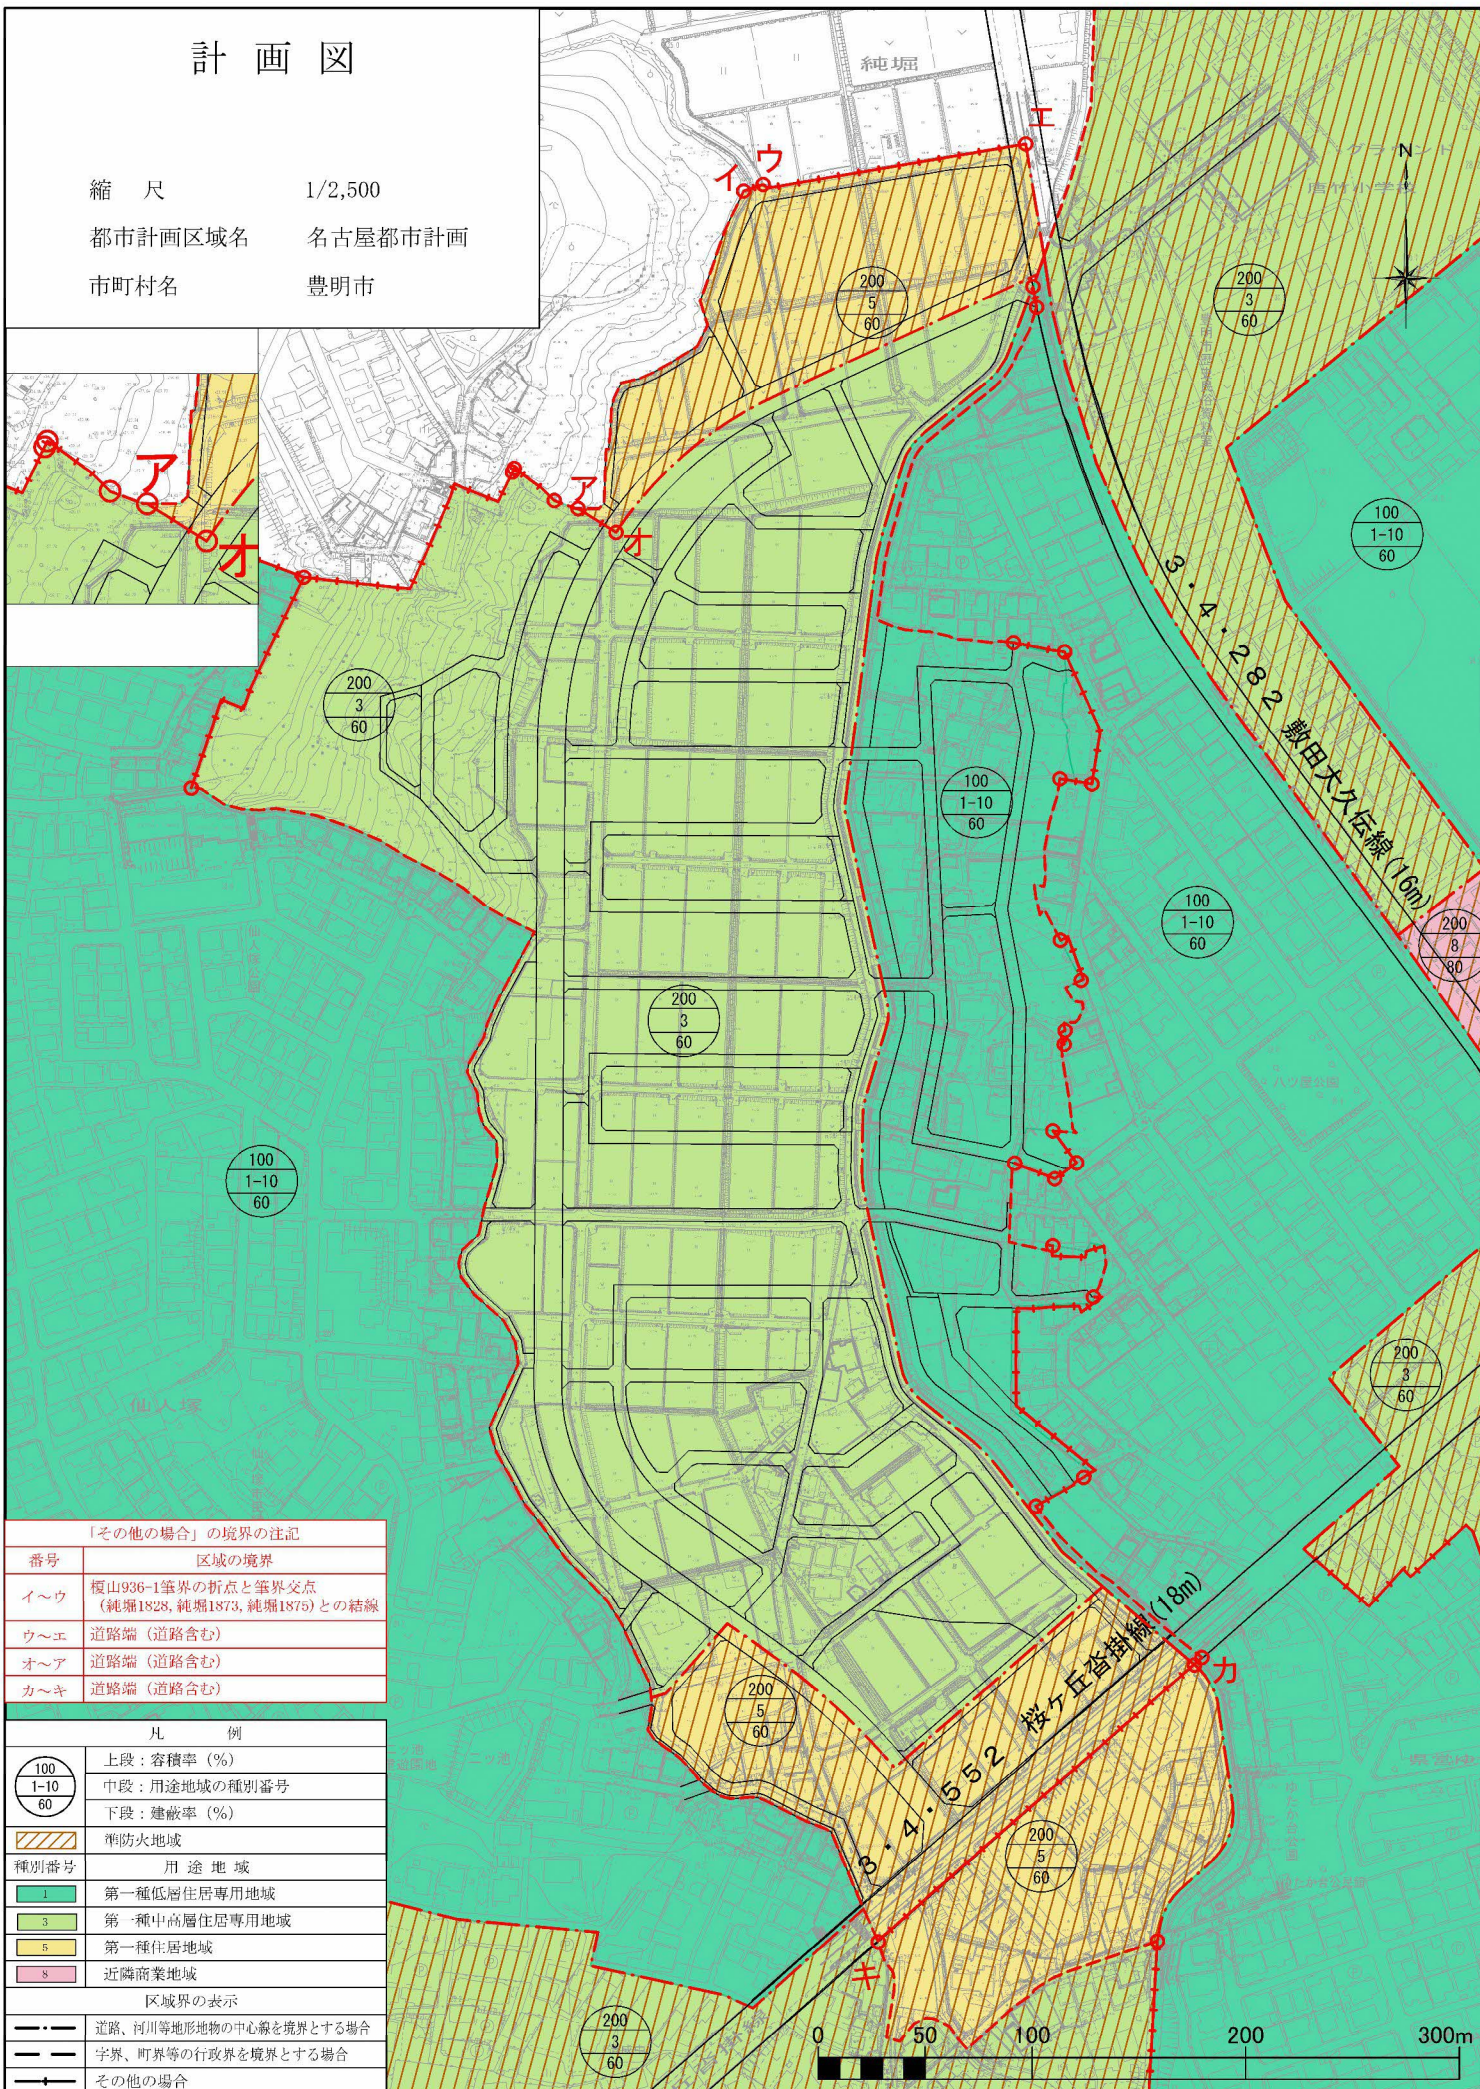


計 画 図

縮 尺 1/2,500
都市計画区域名 名古屋都市計画
市町村名 豊明市

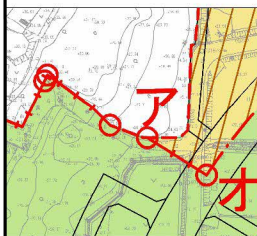

「その他の場合」の境界の注記	
番号	区域の境界
イ～ウ	榎山936-1筆界の折点と筆界交点 (純堀1828, 純堀1873, 純堀1875)との結線
ウ～エ	道路端 (道路含む)
オ～ア	道路端 (道路含む)
カ～キ	道路端 (道路含む)

凡 例	
100 1-10 60	上段：容積率 (%) 中段：用途地域の種別番号 下段：建蔽率 (%)
種別番号	用途地域
1	第一種低層住居専用地域
3	第一種中高層住居専用地域
5	第一種住居地域
8	近隣商業地域
区域界の表示	
——	道路、河川等地形地物の中心線を境界とする場合
——	字界、町界等の行政区界を境界とする場合
●	その他の場合