

## 名古屋都市計画学校の変更（豊明市決定）

都市計画学校に第 1001 号豊明小学校ほか 8 学校を次のように追加する。


名称		位置	面積	備考
番号	学校名			
1001	豊明小学校	豊明市阿野町茶屋浦	約 14,000 m <sup>2</sup>	
1002	中央小学校	豊明市新田町西筋	約 23,300 m <sup>2</sup>	
1003	沓掛小学校	豊明市沓掛町一之御前	約 24,100 m <sup>2</sup>	
1004	栄小学校	豊明市新栄町二丁目	約 22,900 m <sup>2</sup>	
1005	大宮小学校	豊明市前後町大狭間	約 20,200 m <sup>2</sup>	
1006	舘小学校	豊明市栄町南舘	約 20,900 m <sup>2</sup>	
1007	二村台小学校	豊明市二村台 7 丁目	約 21,700 m <sup>2</sup>	
1008	栄中学校	豊明市栄町殿ノ山	約 35,400 m <sup>2</sup>	
1009	沓掛中学校	豊明市沓掛町下山	約 37,400 m <sup>2</sup>	

「区域は計画図表示のとおり」

## 理由


学校施設の良い環境を保全し、充実を図るため、計画的に施設の適切な管理、更新及び整備を進めていくことを目的として、豊明市立小中学校の都市計画決定を行うものである。




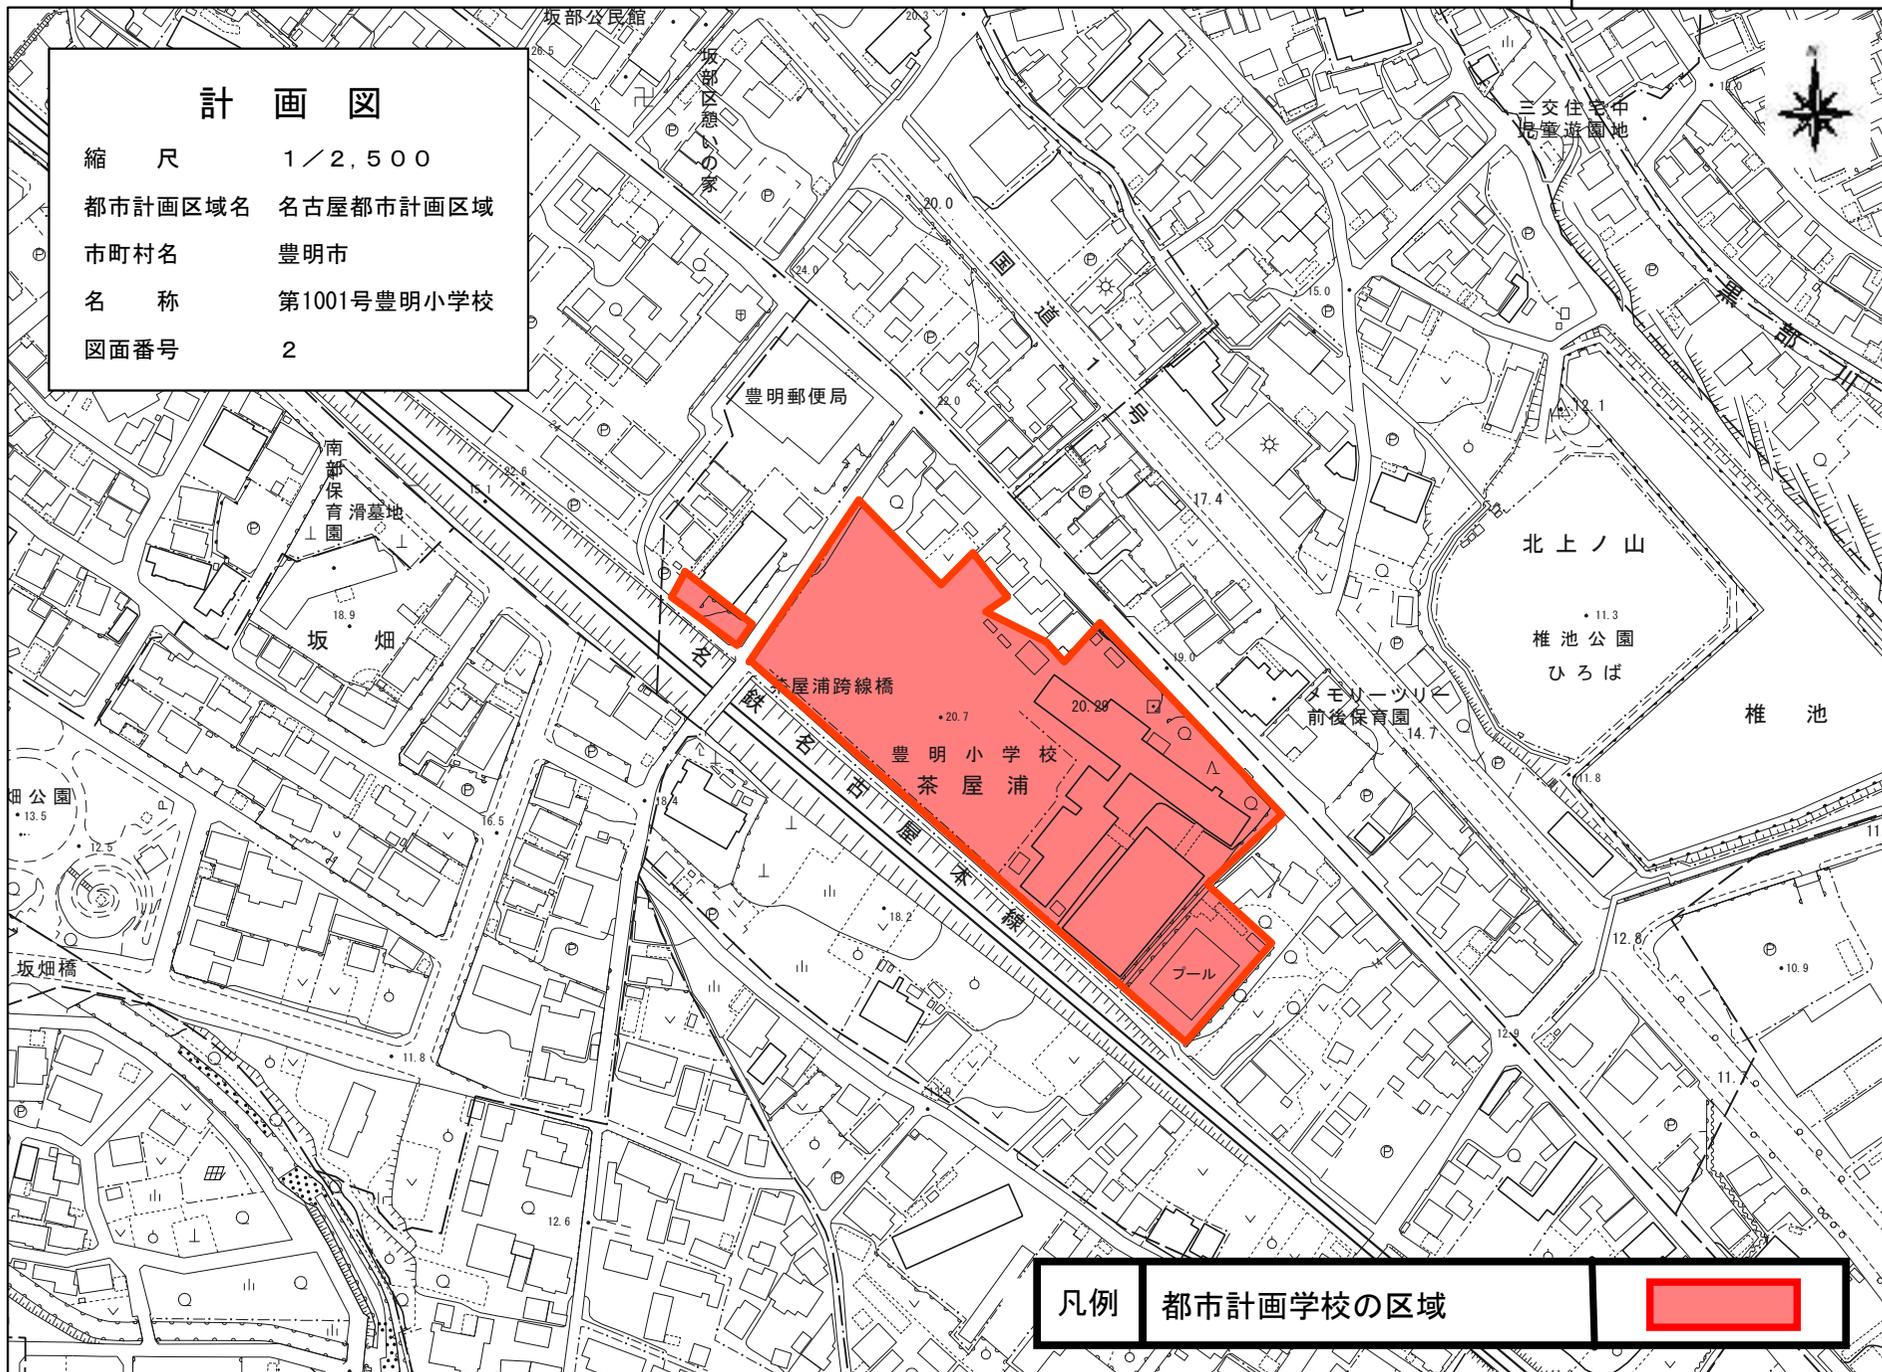

凡例 都市計画学校の区域

1/2,500

 

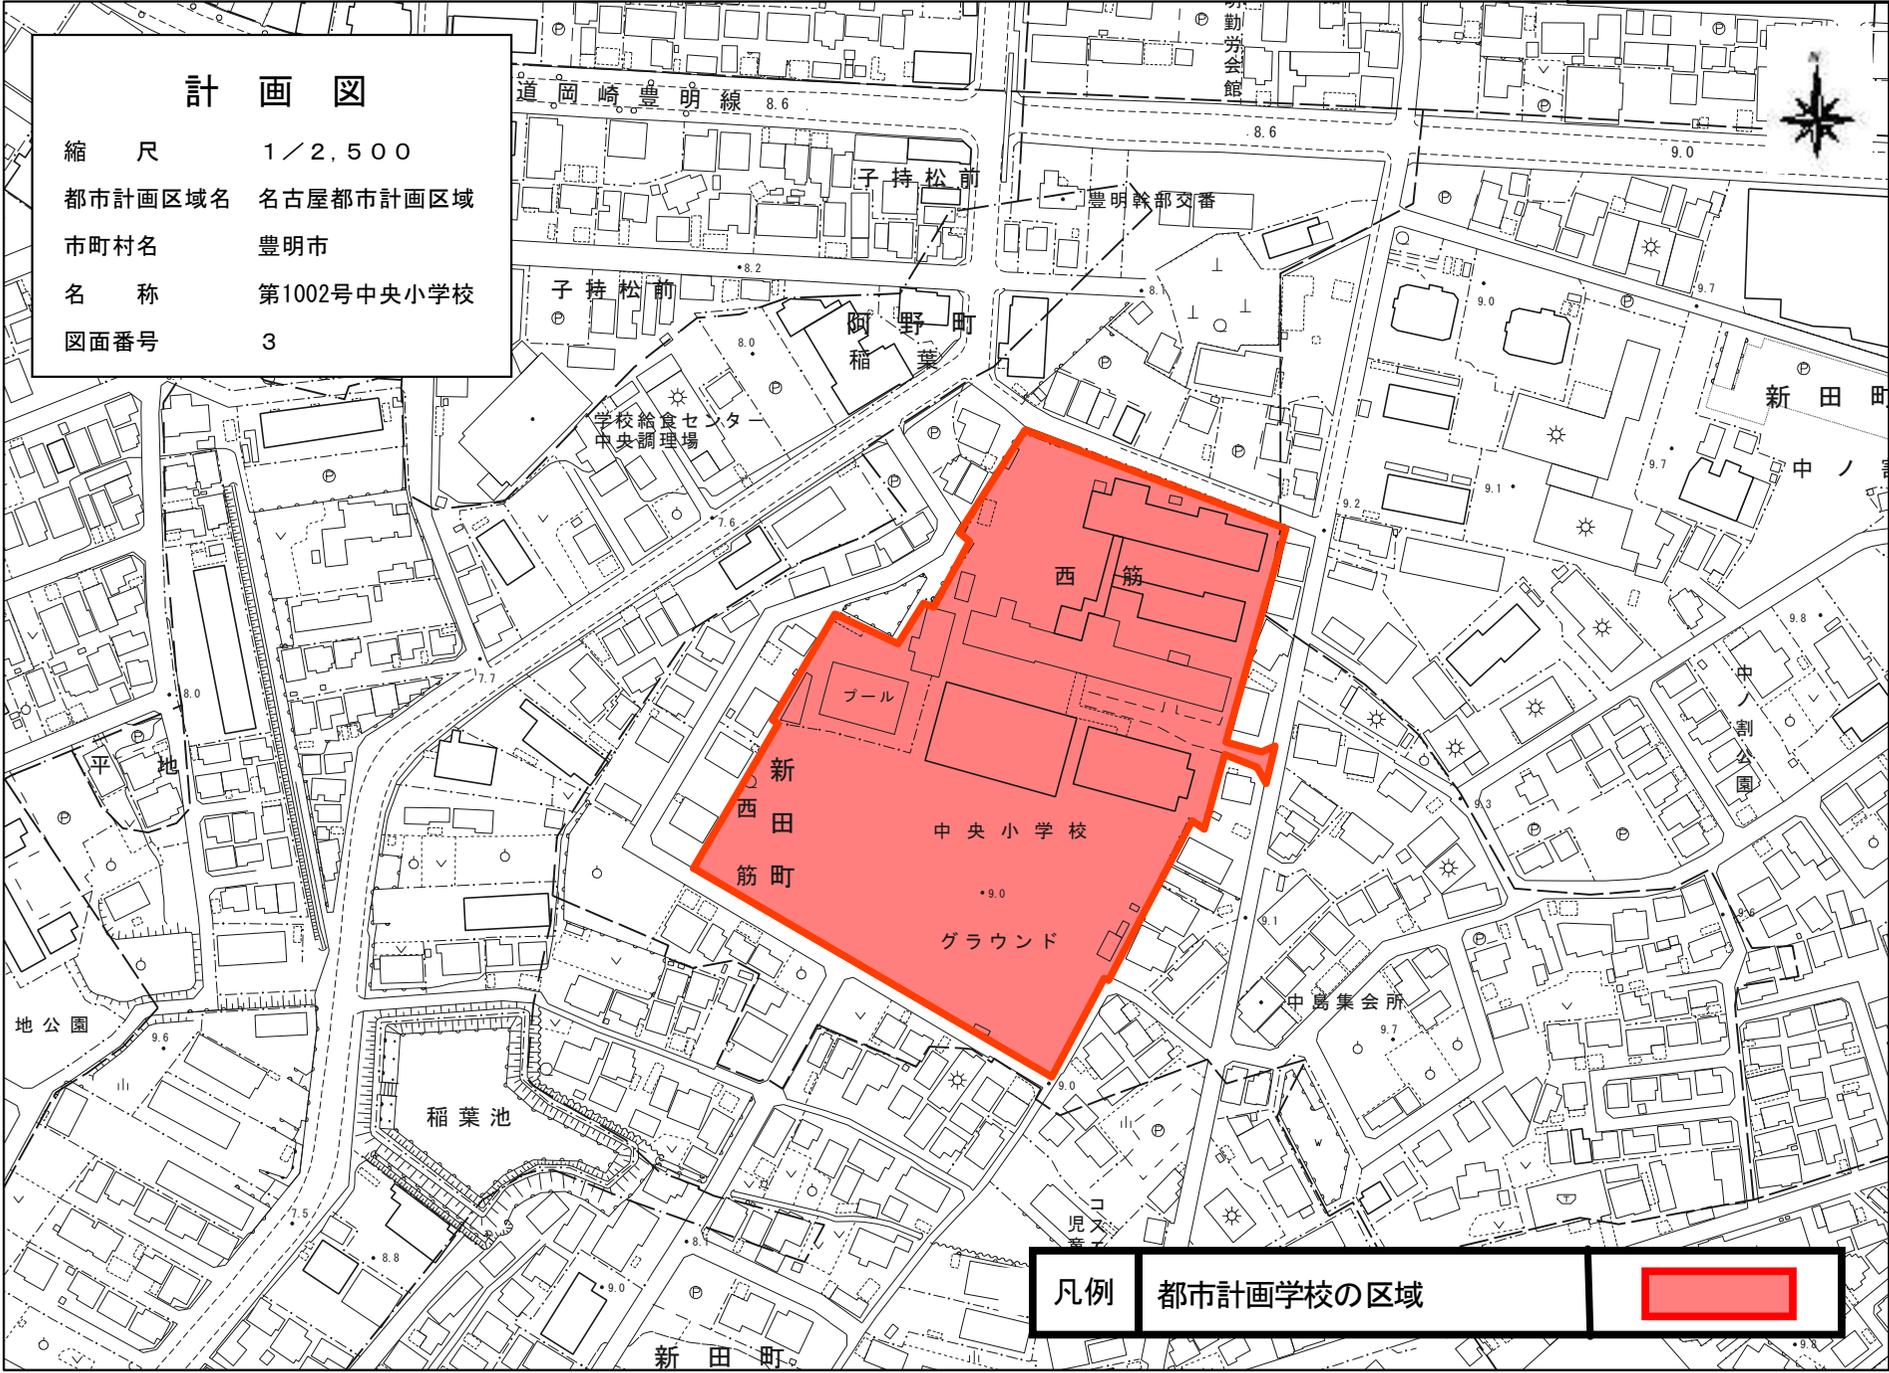


1/2,500




計 画 図

縮 尺 1 / 2,500  
 都市計画区域名 名古屋都市計画区域  
 市町村名 豊明市  
 名 称 第1003号沓掛小学校  
 図面番号 4

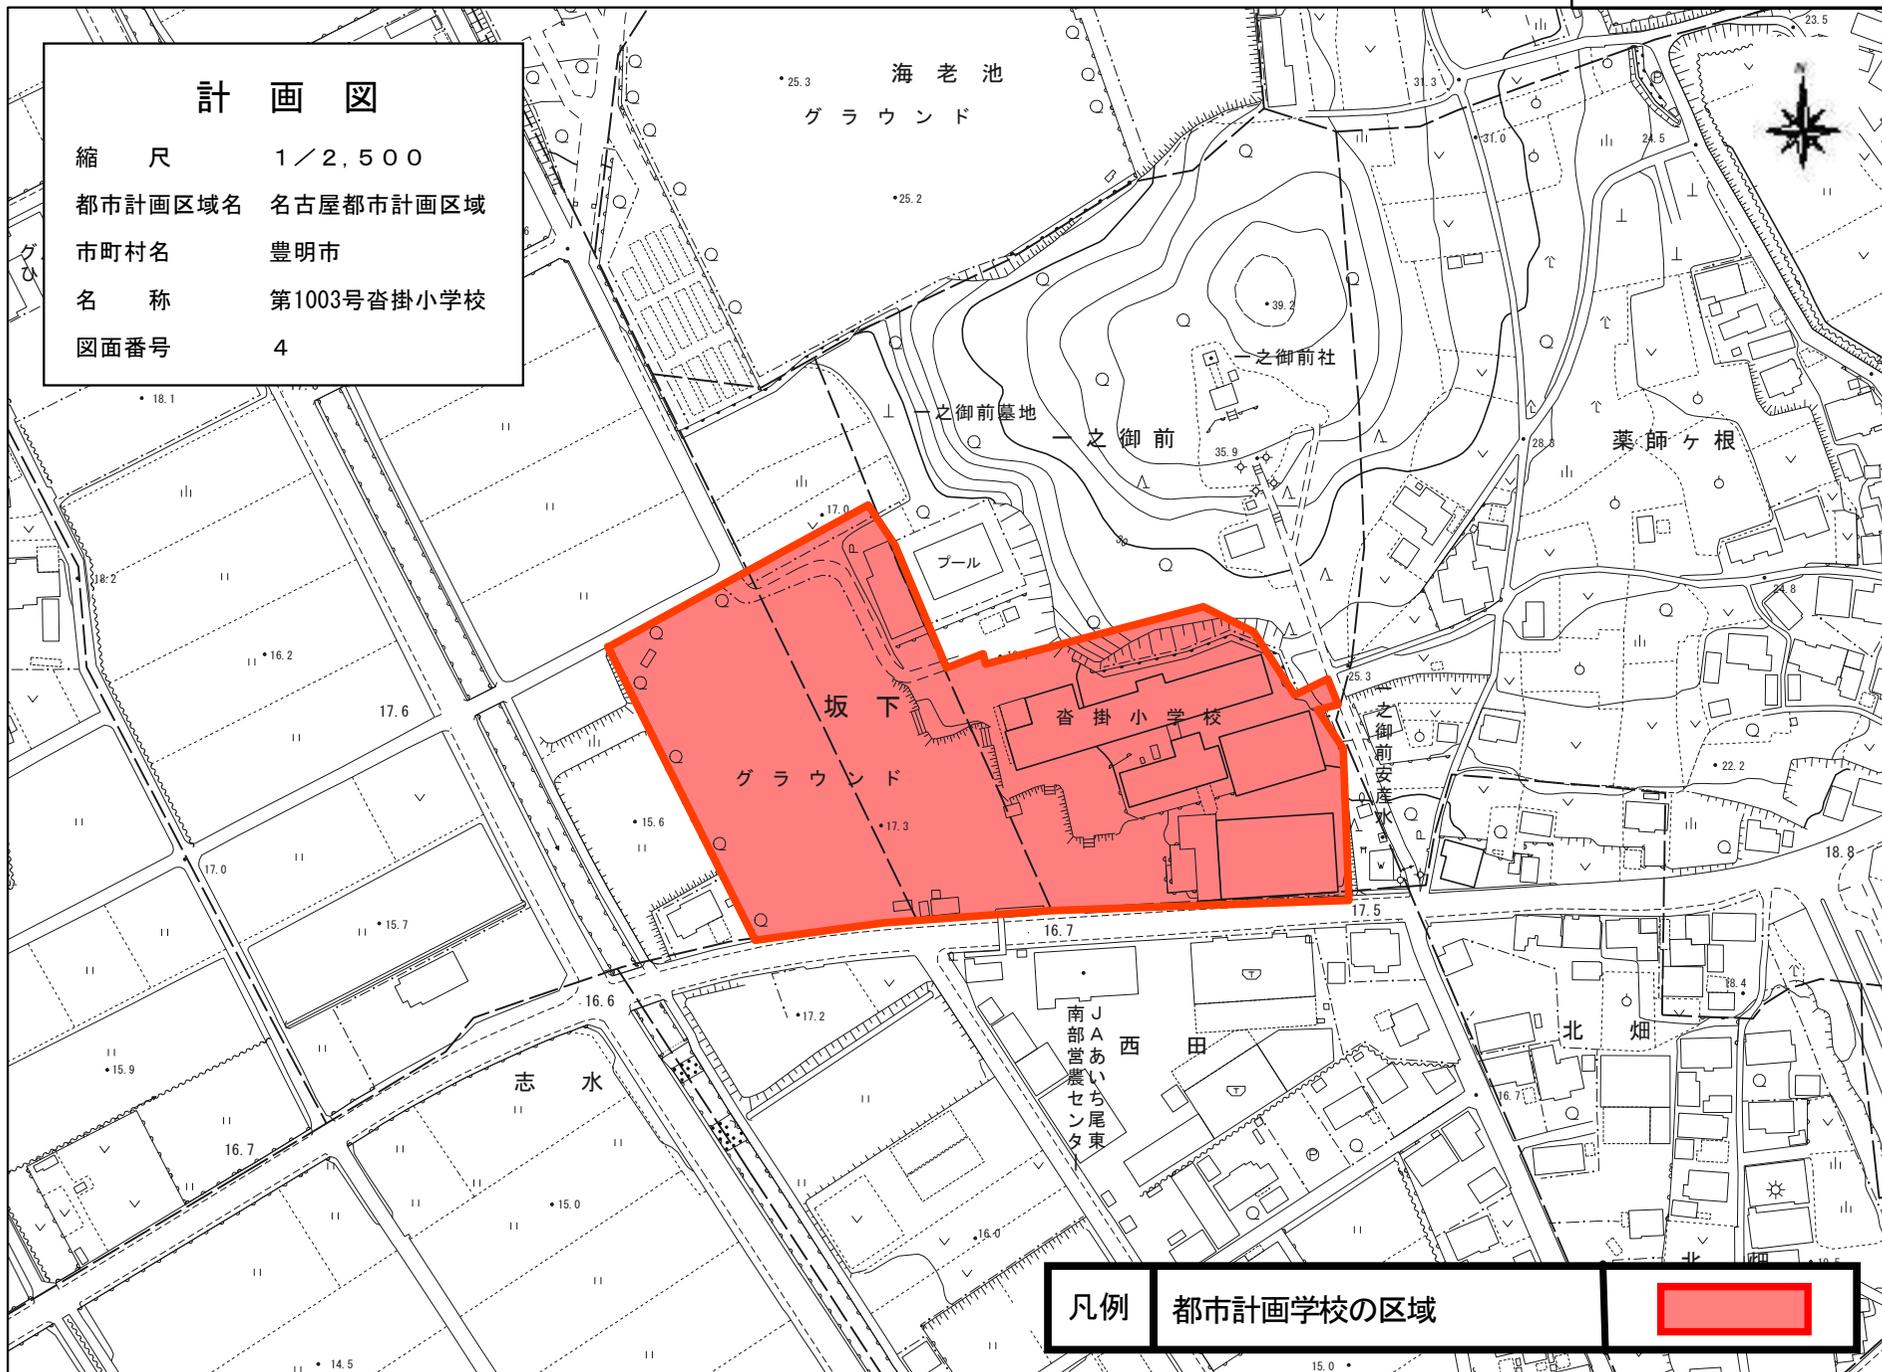

凡例 都市計画学校の区域

1/2,500

 


## 計 画 図

縮 尺 1/2,500  
 都市計画区域名 名古屋都市計画区域  
 市町村名 豊明市  
 名 称 第1004号栄小学校  
 図面番号 5




凡例 都市計画学校の区域

1/2,500

 

計画図


縮尺 1/2,500  
 都市計画区域名 名古屋都市計画区域  
 市町村名 豊明市  
 名称 第1005号大宮小学校  
 図面番号 6

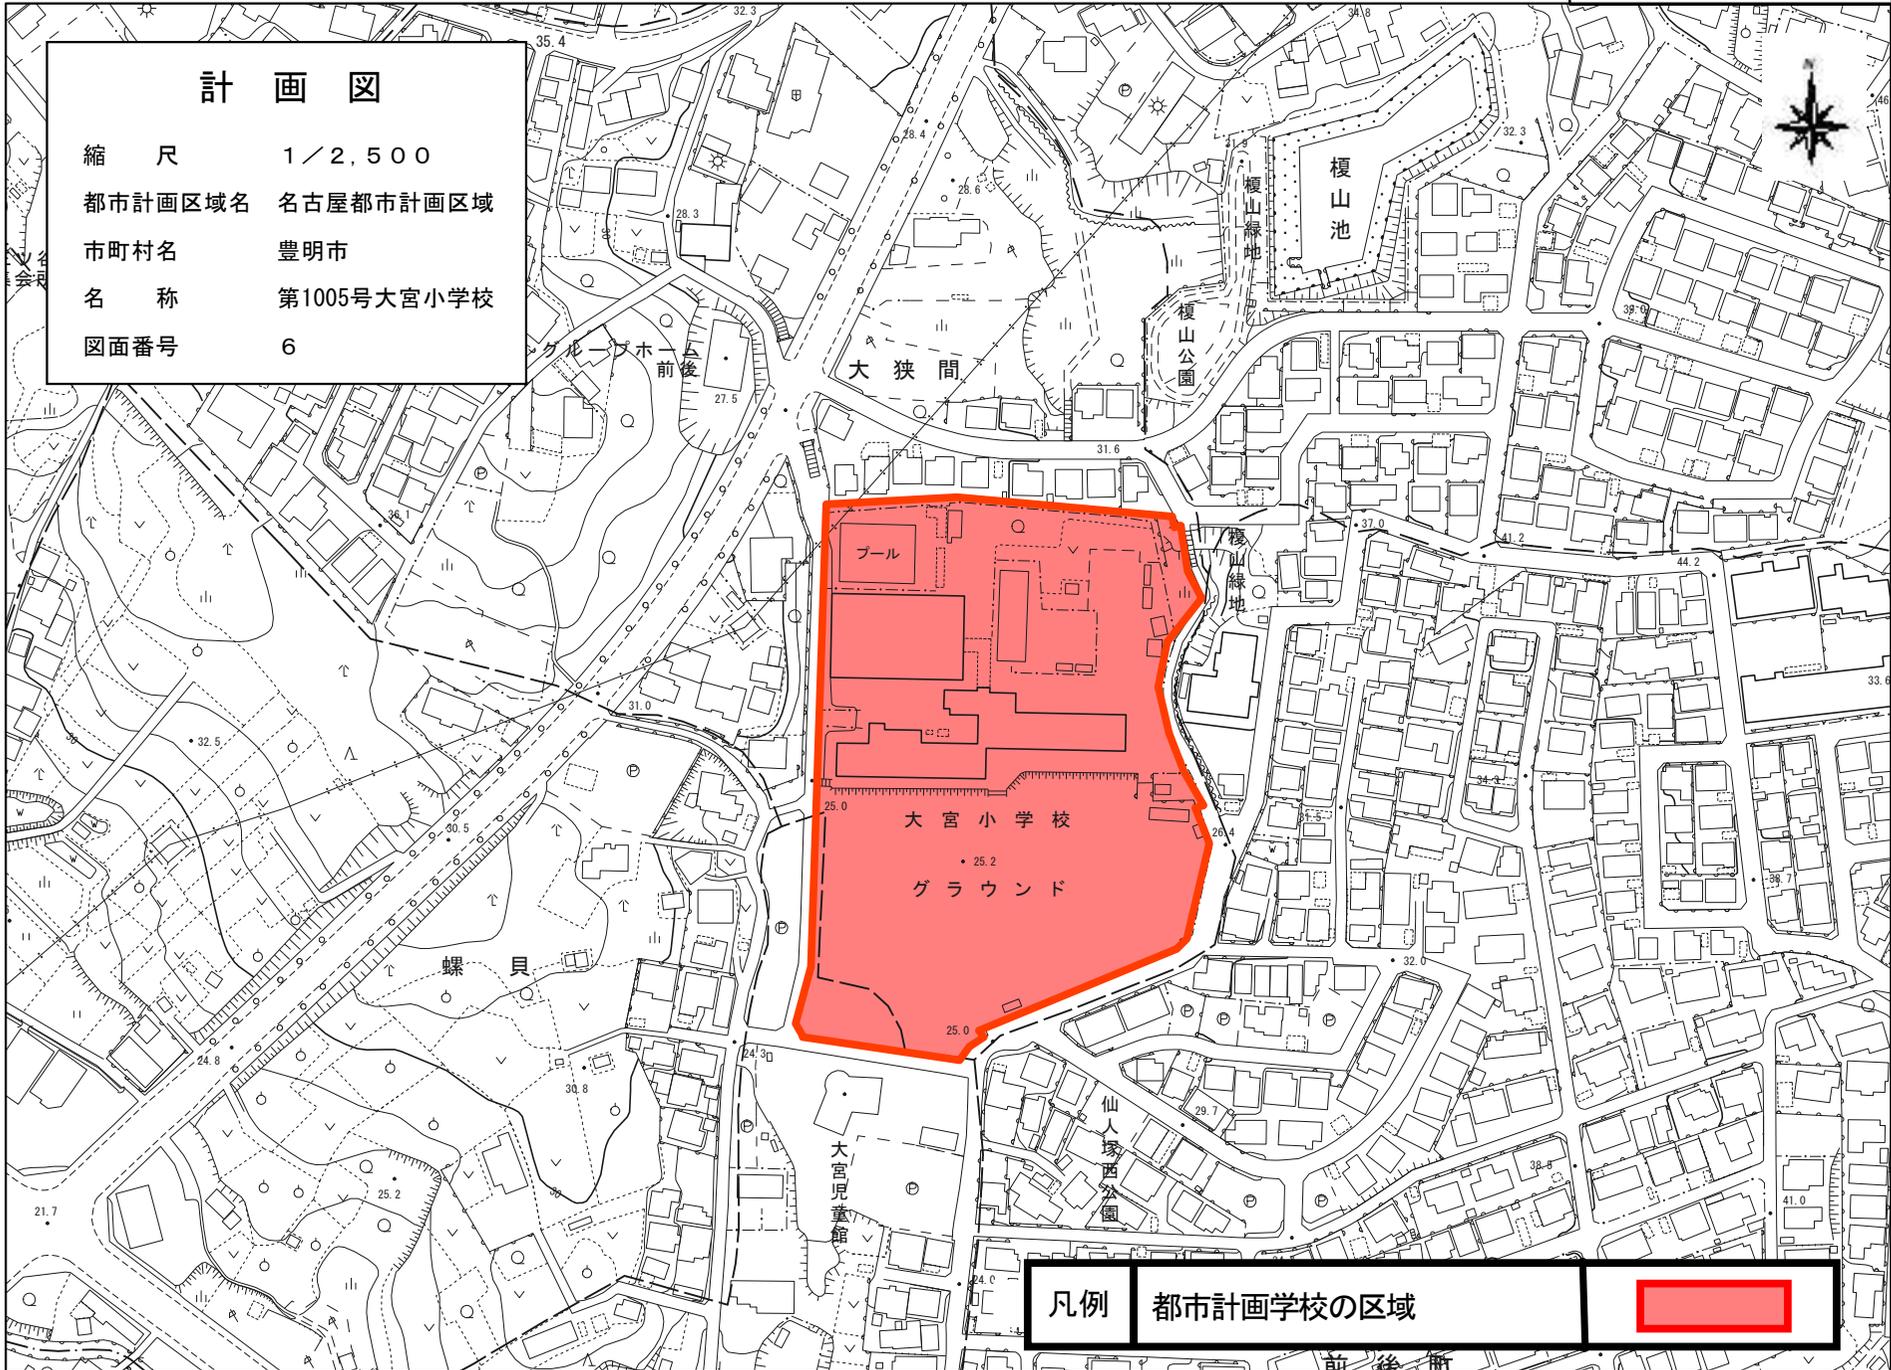

凡例 都市計画学校の区域

1/2,500



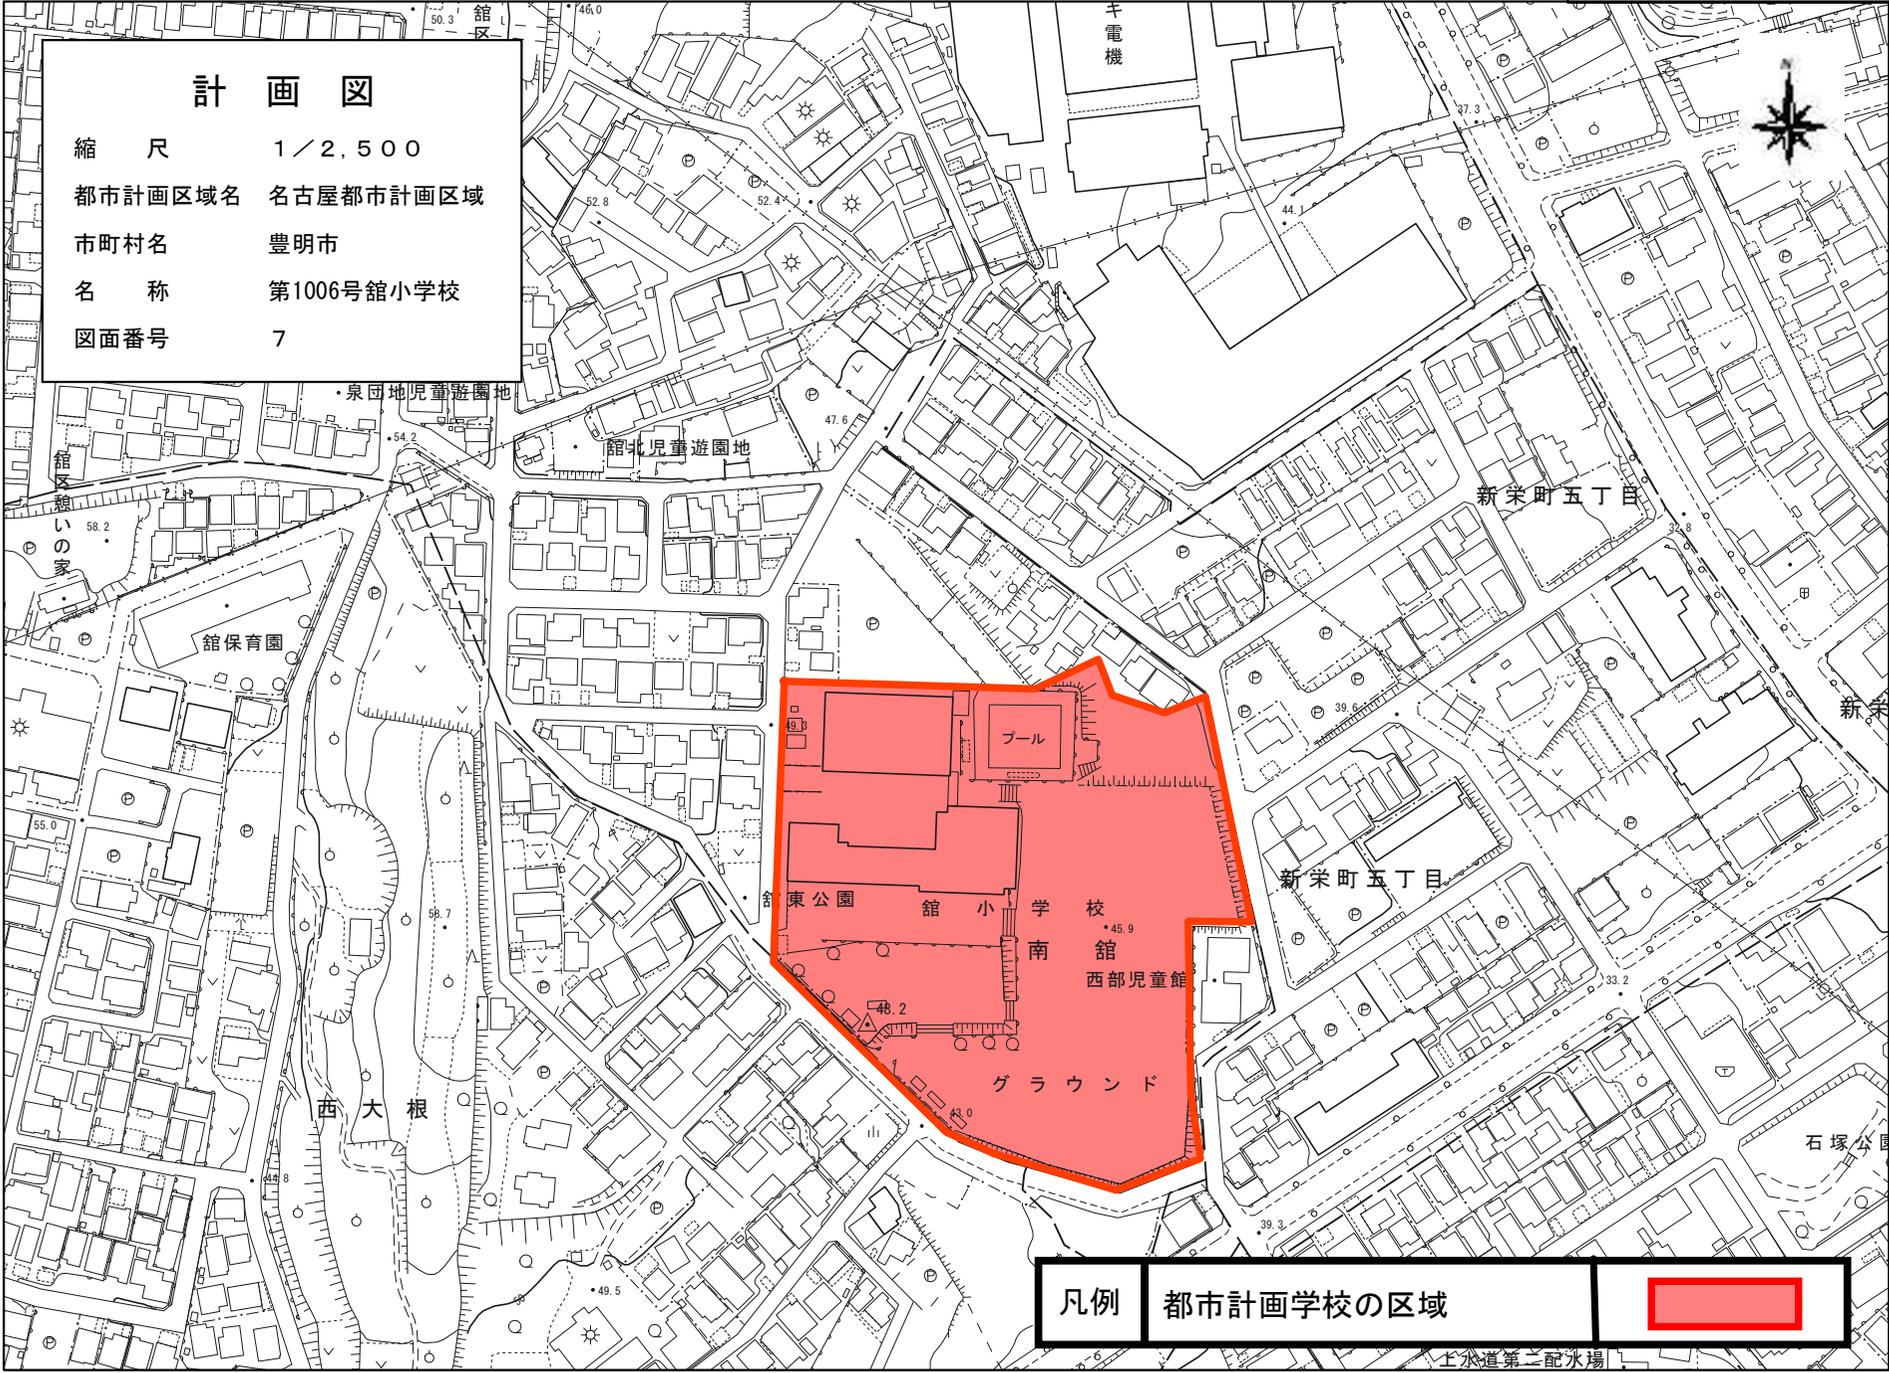

**計 画 図**

縮 尺 1 / 2,500

都市計画区域名 名古屋都市計画区域

市町村名 豊明市

名 称 第1006号館小学校


図面番号 7

凡例 都市計画学校の区域



計 画 図

縮 尺 1 / 2,500  
 都市計画区域名 名古屋都市計画区域  
 市町村名 豊明市  
 名 称 第1007号二村台小学校  
 図面番号 8

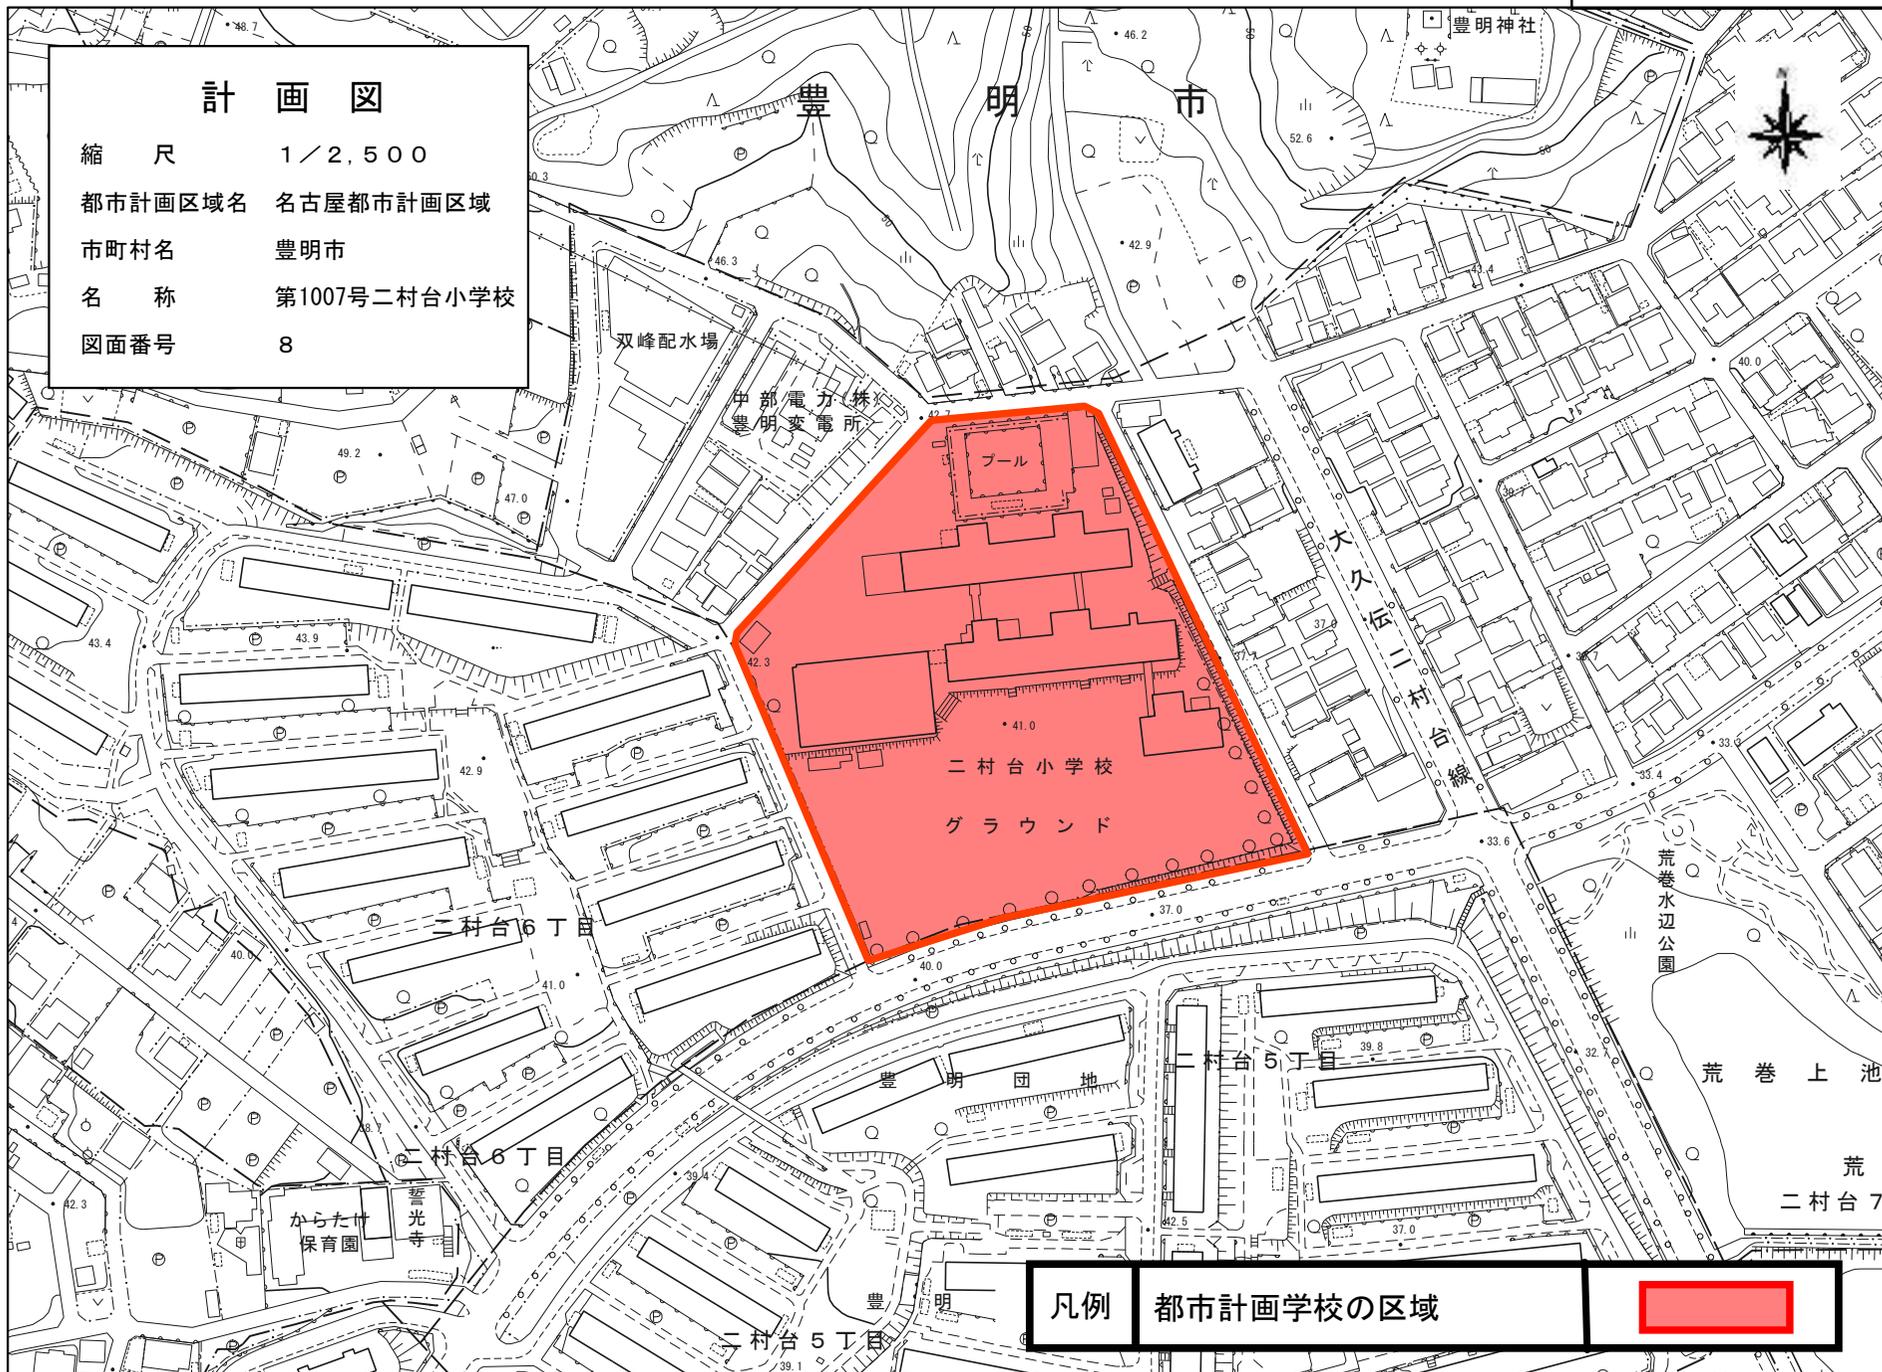


凡例 都市計画学校の区域

1/2,500



計 画 図

縮 尺 1 / 2,500  
 都市計画区域名 名古屋都市計画区域  
 市町村名 豊明市  
 名 称 第1008号栄中学校  
 図面番号 9

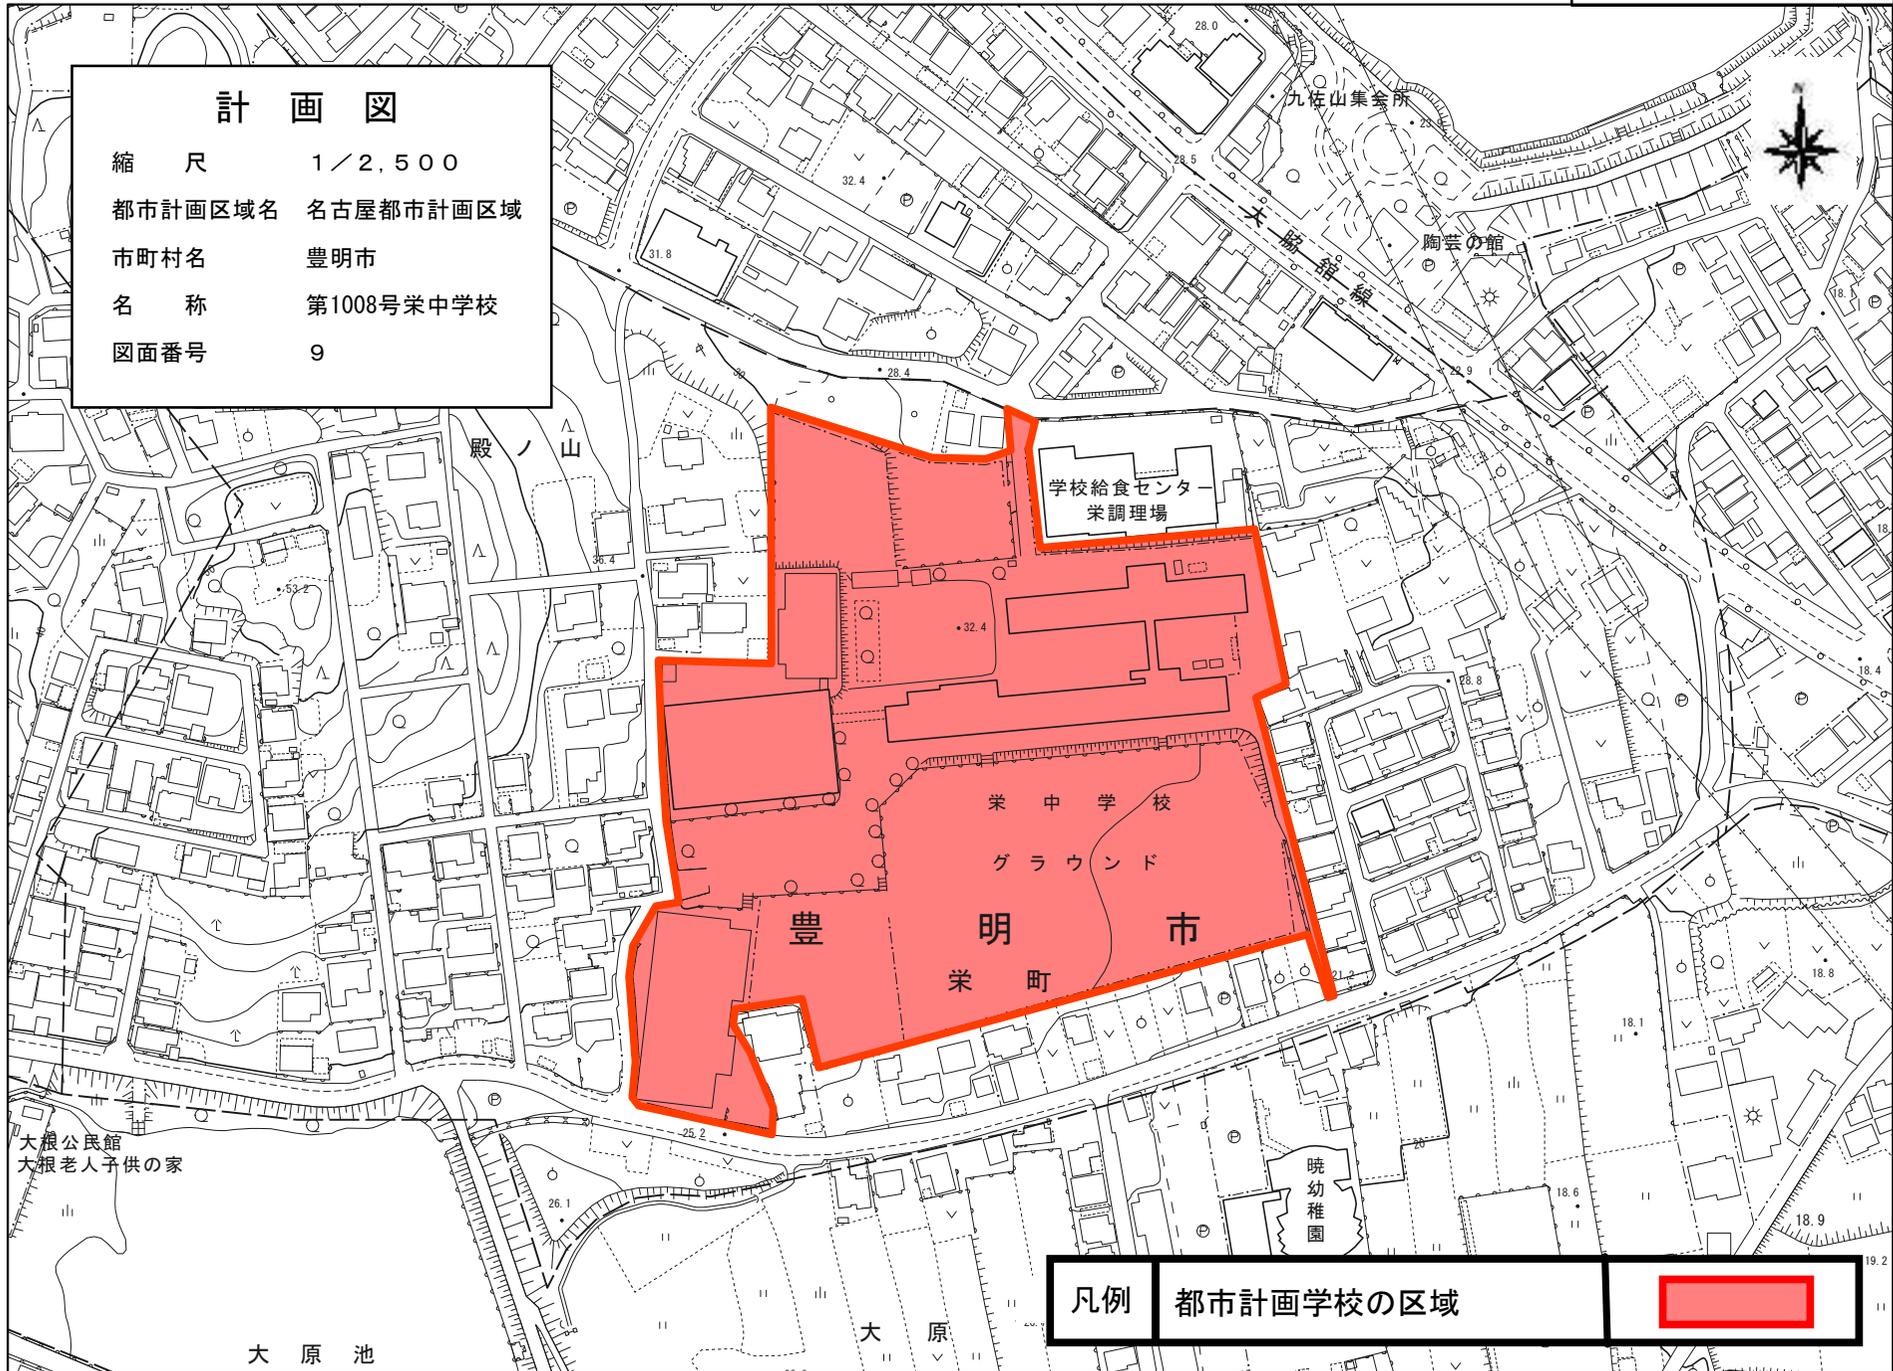

凡例	都市計画学校の区域	
----	-----------	---

1/2,500

