


(都)桜ヶ丘脊掛線 通行規制図【平面図】

令和7年12月12日(金)
北側→南側の順に施工
※予備日 令和7年12月15日(月)

ステップ2 (片側交互通行・移動規制)
(北) 植樹柵舗装

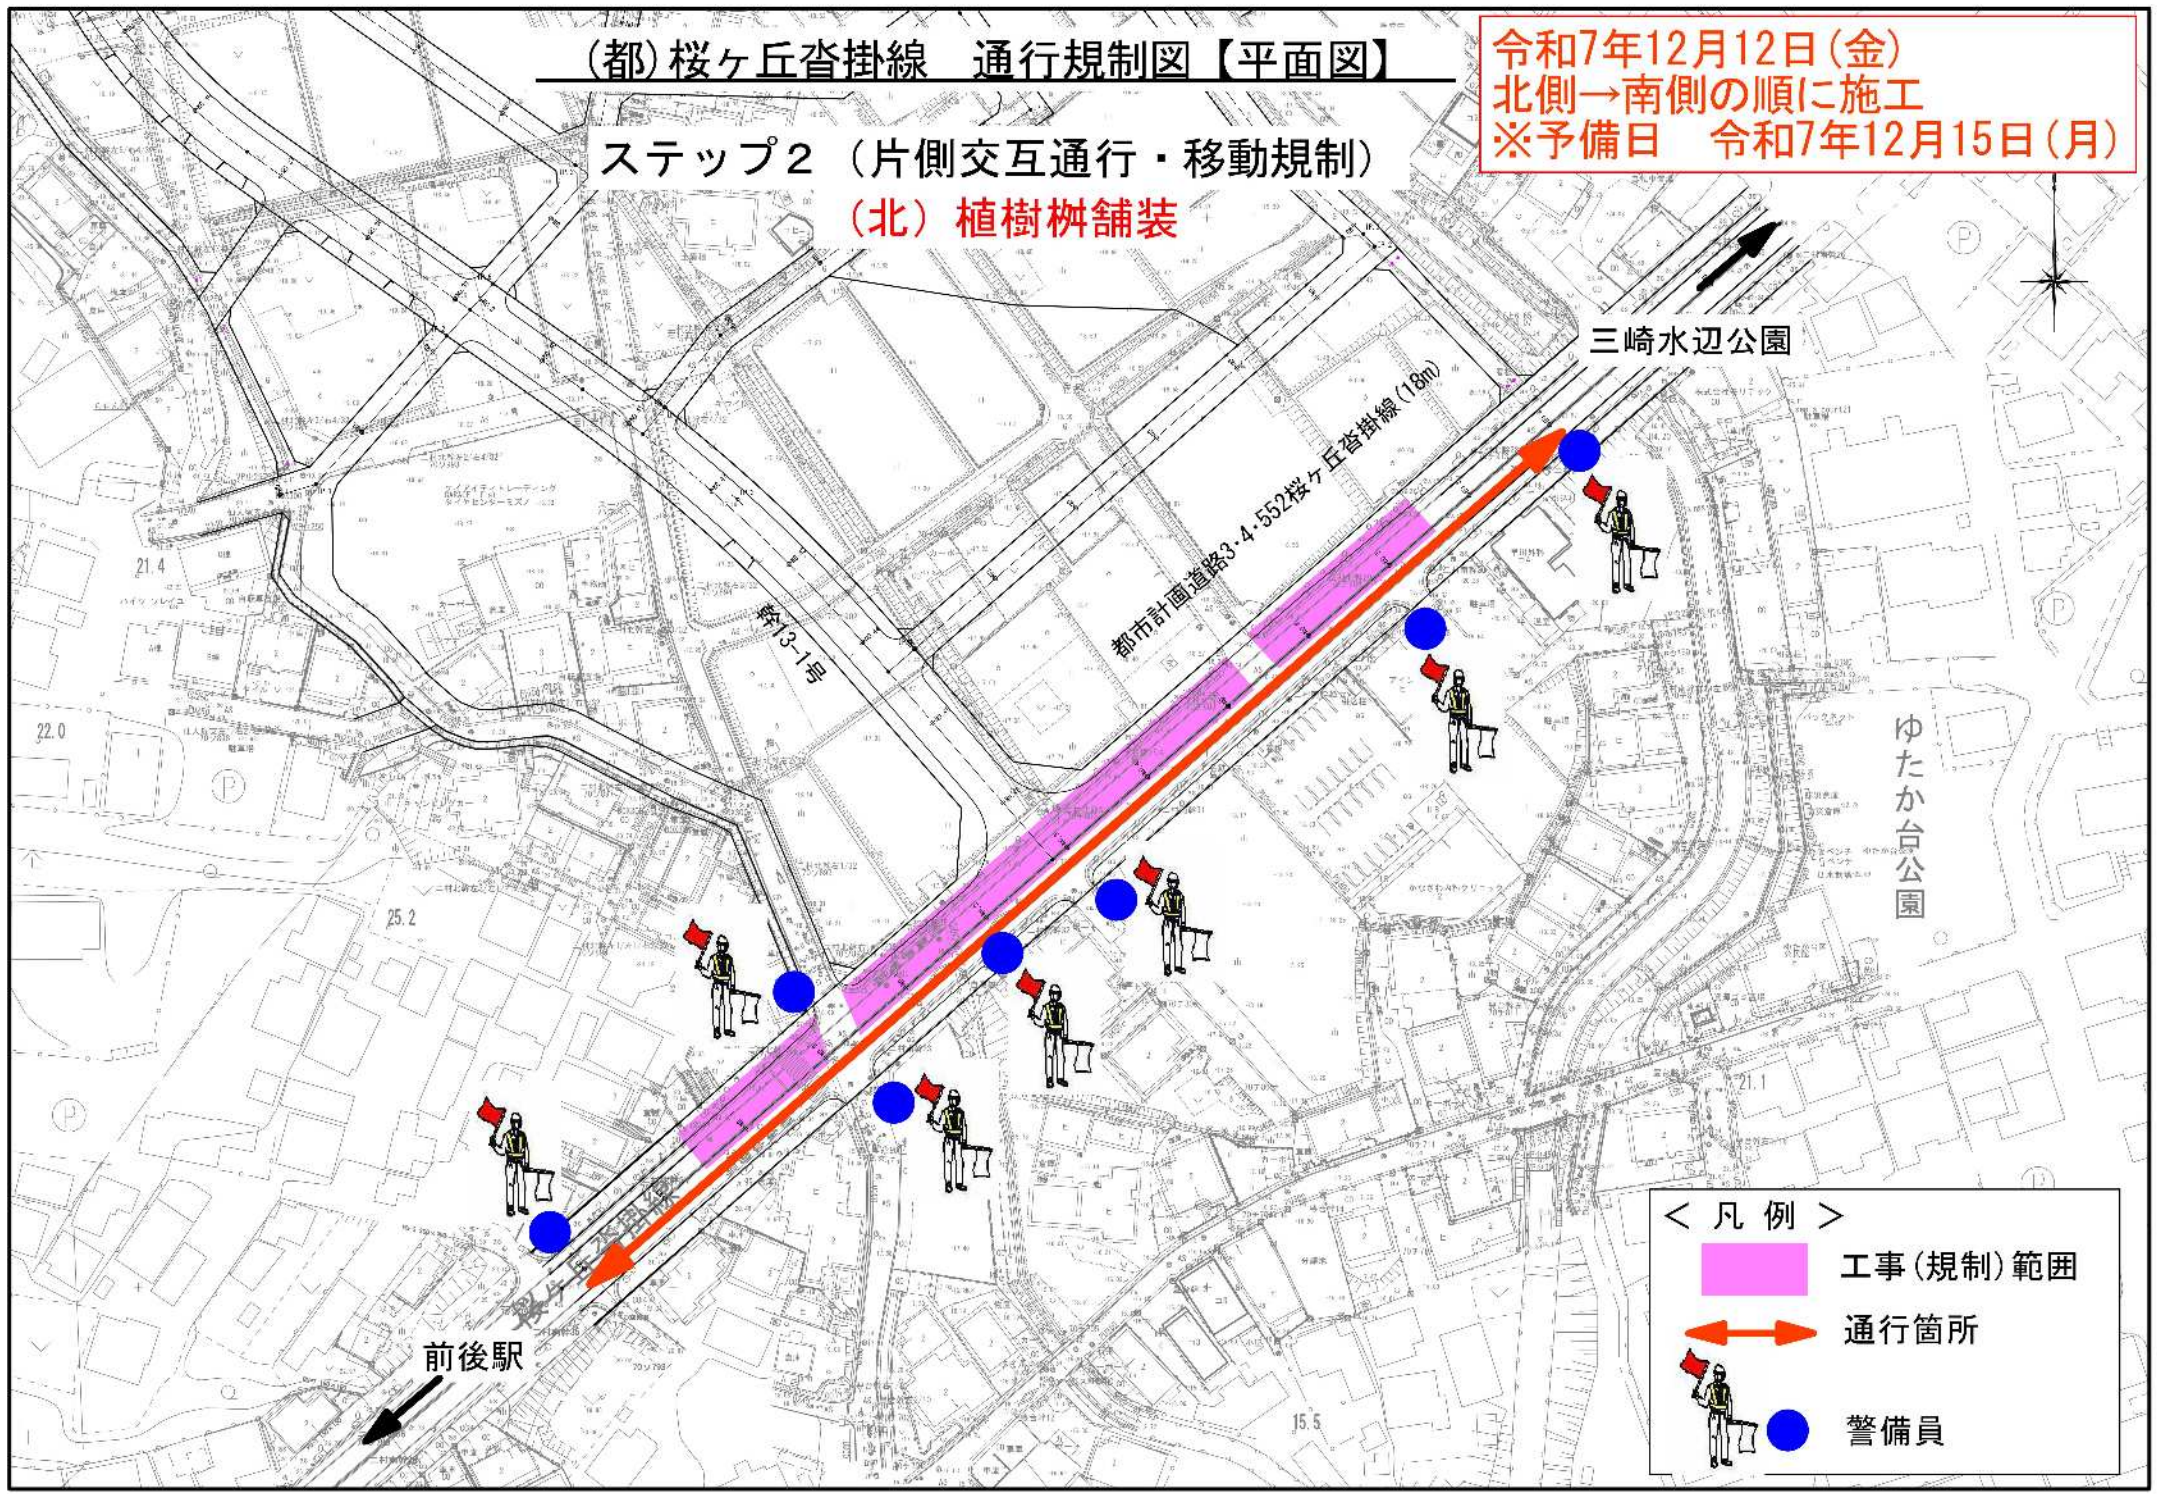


< 凡例 >

- 工事(規制)範囲
- 通行箇所
- 警備員





(都)桜ヶ丘沓掛線 通行規制図【平面図】

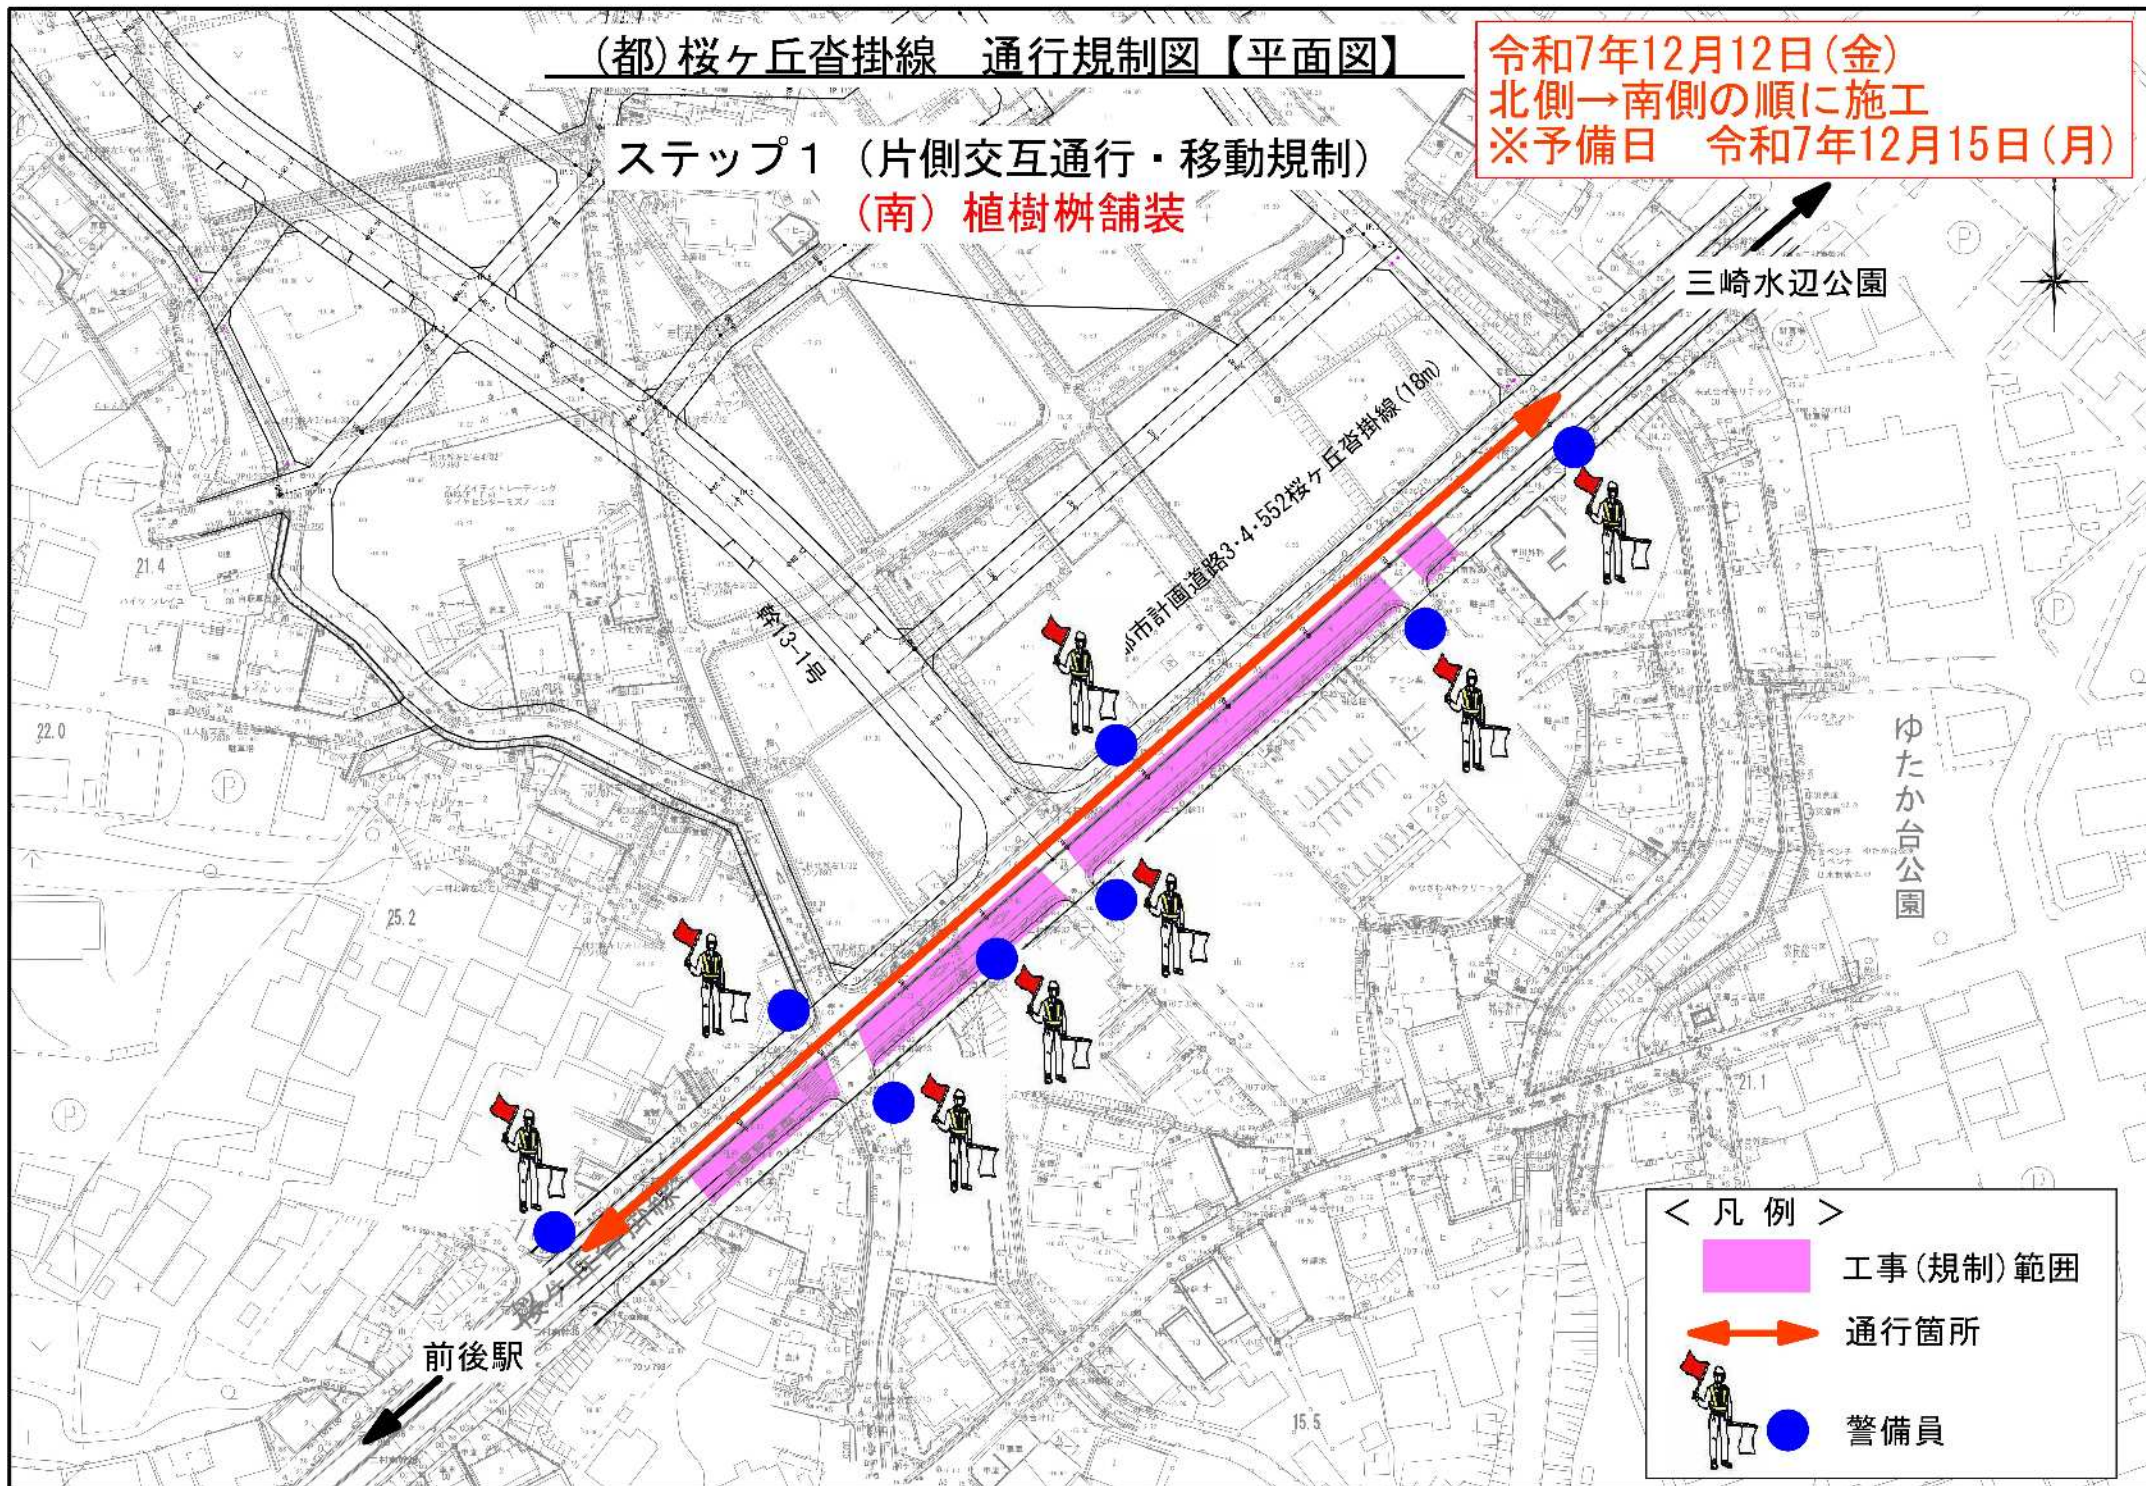令和7年12月12日(金)
北側→南側の順に施工
※予備日 令和7年12月15日(月)

ステップ1 (片側交互通行・移動規制)
(南) 植樹柵舗装



< 凡例 >

-  工事(規制)範囲
-  通行箇所
-   警備員