


(都)桜ヶ丘沓掛線 通行規制図【平面図】

令和8年5月25日～6月12日予定

通行規制：片側交互通行  
工事内容：下水道工事、鋼矢板引抜

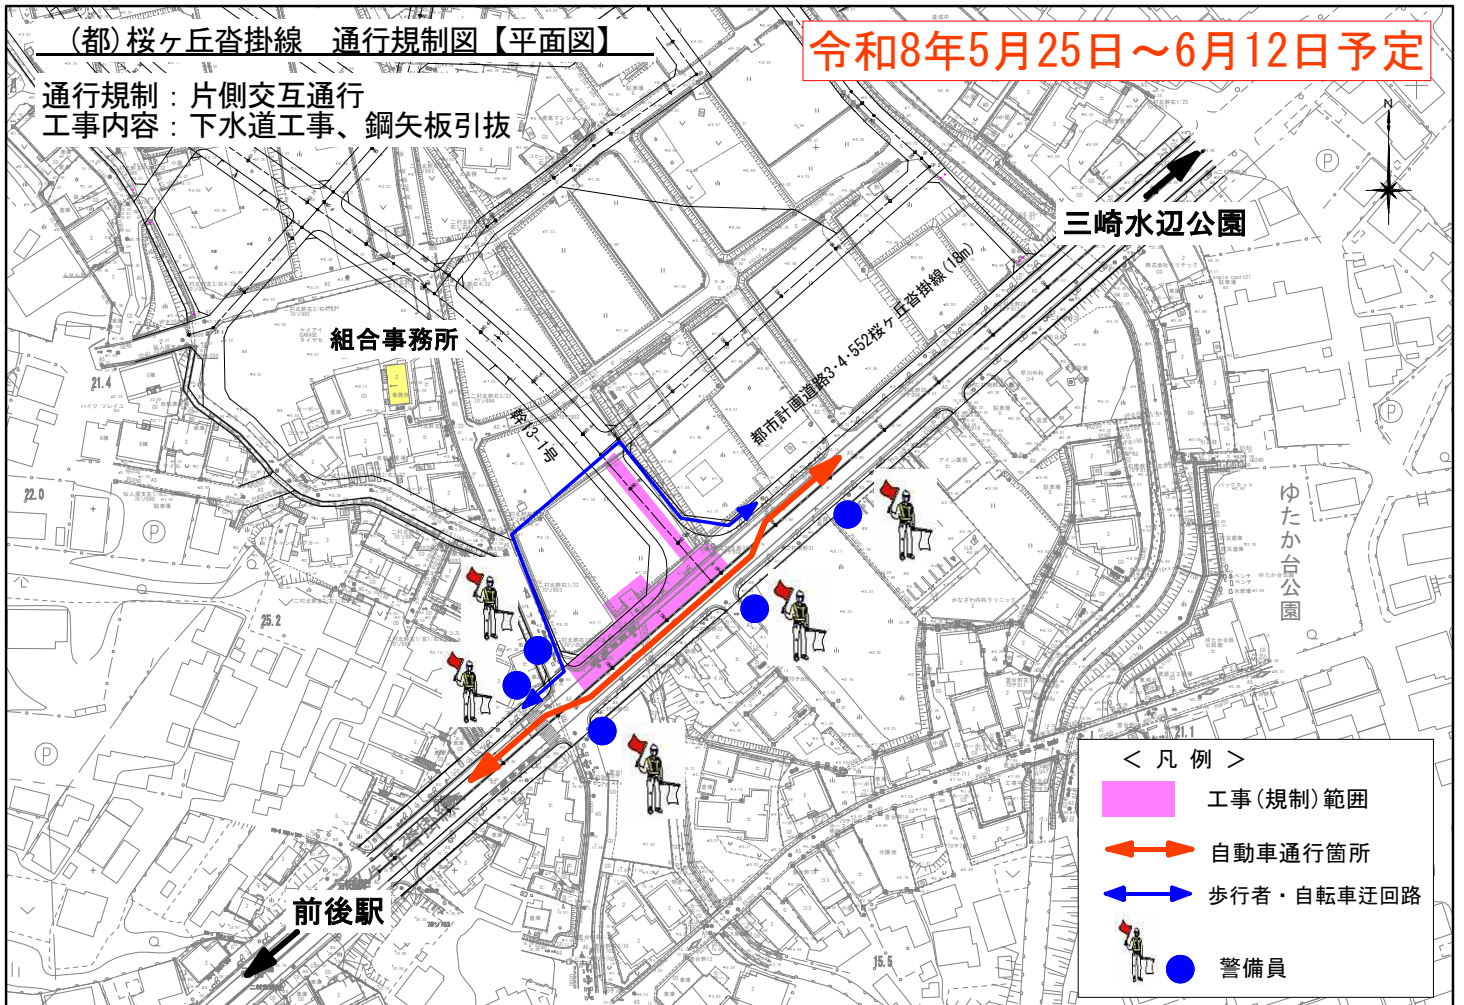

(都)桜ヶ丘沓掛線 通行規制図【平面図】

令和8年6月20日～8月中旬予定

通行規制：片側交互通行  
工事内容：電柱及びケーブル線移設

