


設置場所レイアウト図（広告付き番号案内表示システム）

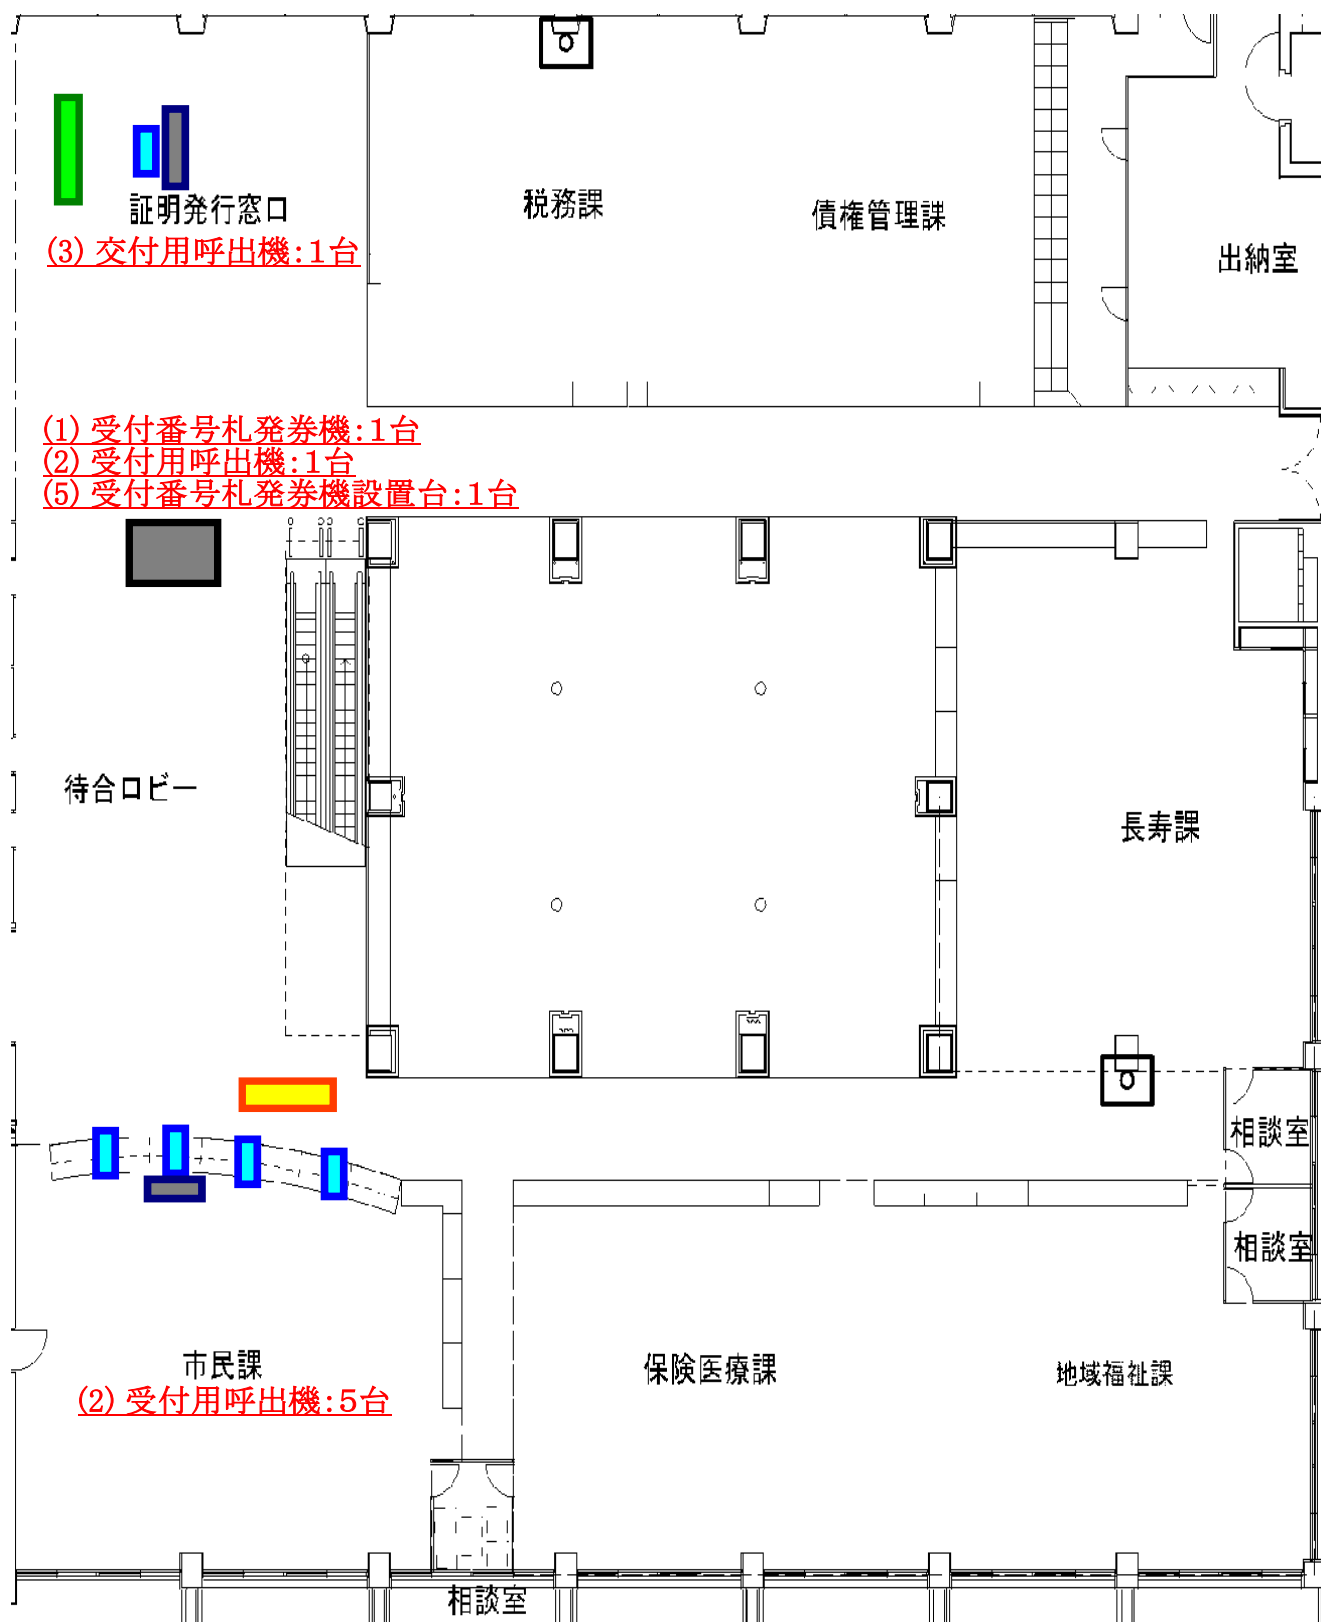

- (4) 番号表示機:5台(証明窓口:1台、市民課:4台)
- (6) 受付番号表示用モニター:1台(待合ロビー)
- (7) 交付番号表示用モニター:1台(証明窓口)
- (8) 職員用モニター:2台(証明窓口:1台、市民課:1台)