



計 画 図

阿野平地地区

地区計画の決定

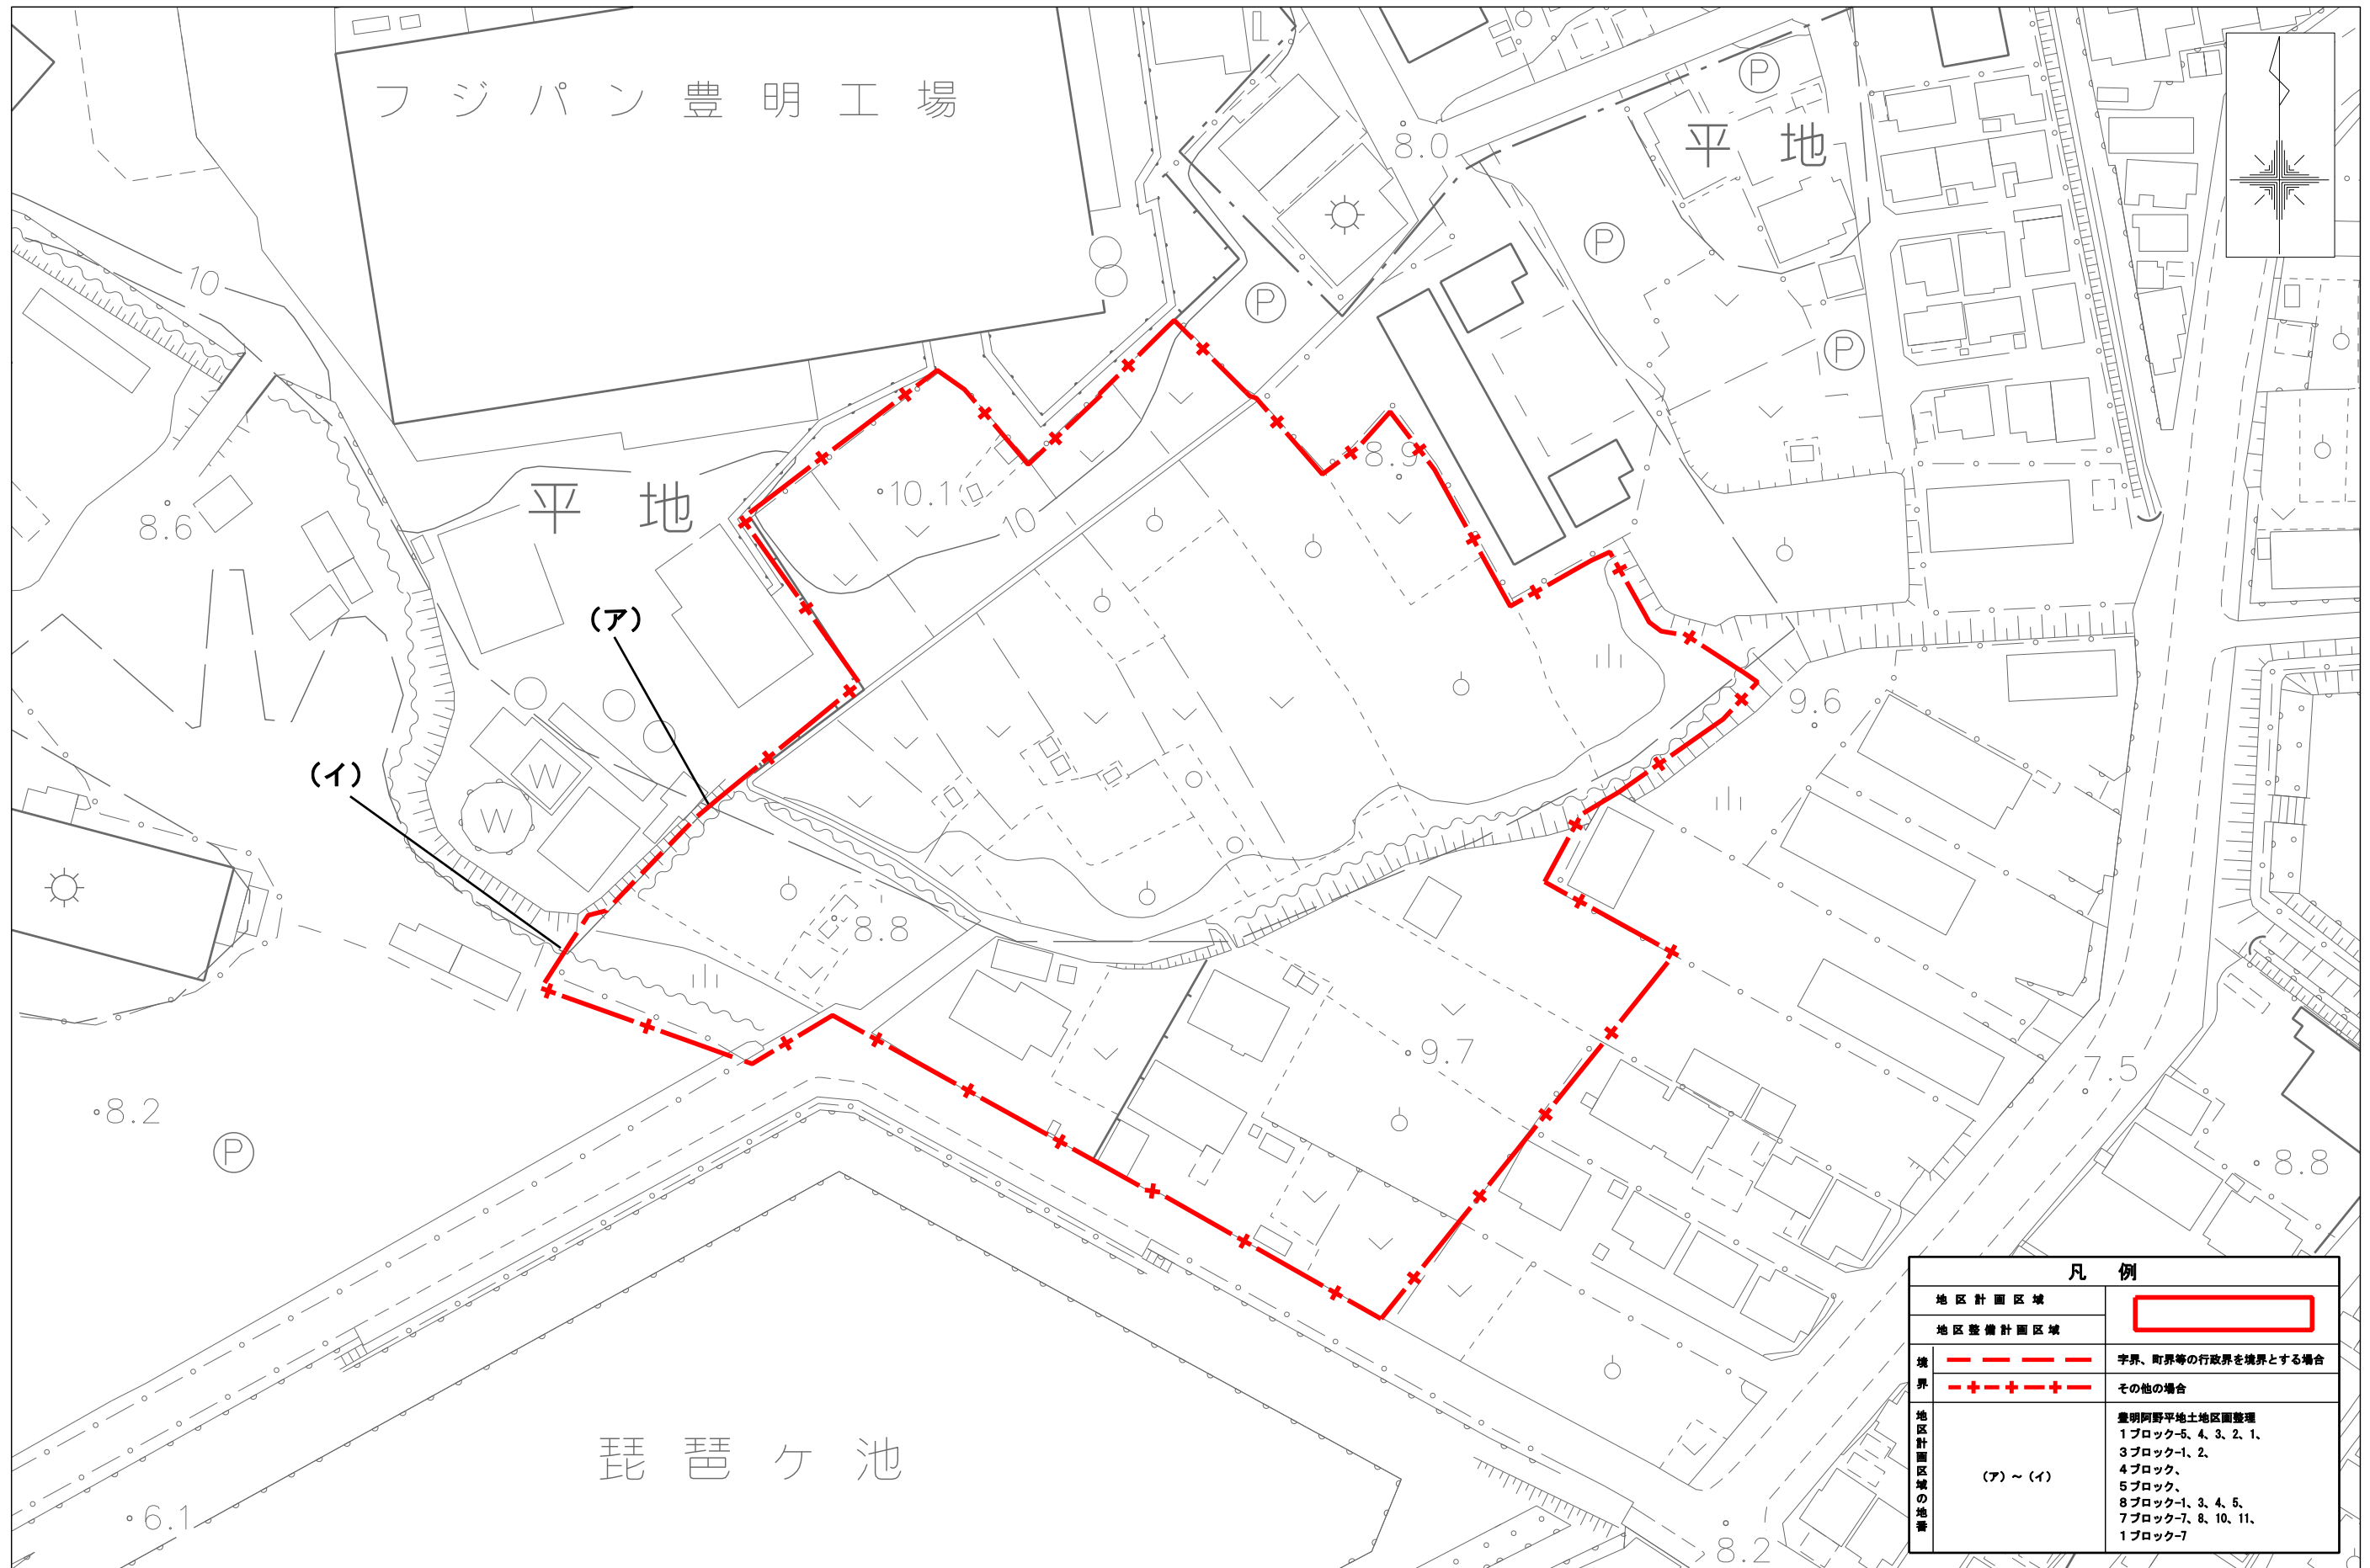

凡 例	
地区計画区域	
地区整備計画区域	
境界	--- 字界、町界等の行政界を境界とする場合
	-+--+ 其他の場合
地区計画区域の地番	豊明阿野平地土地区画整理 1ブロック-5、4、3、2、1、 3ブロック-1、2、 4ブロック、 5ブロック、 8ブロック-1、3、4、5、 7ブロック-7、8、10、11、 1ブロック-7

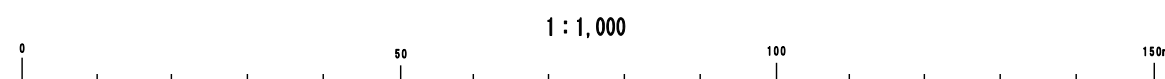

豊 明 市