
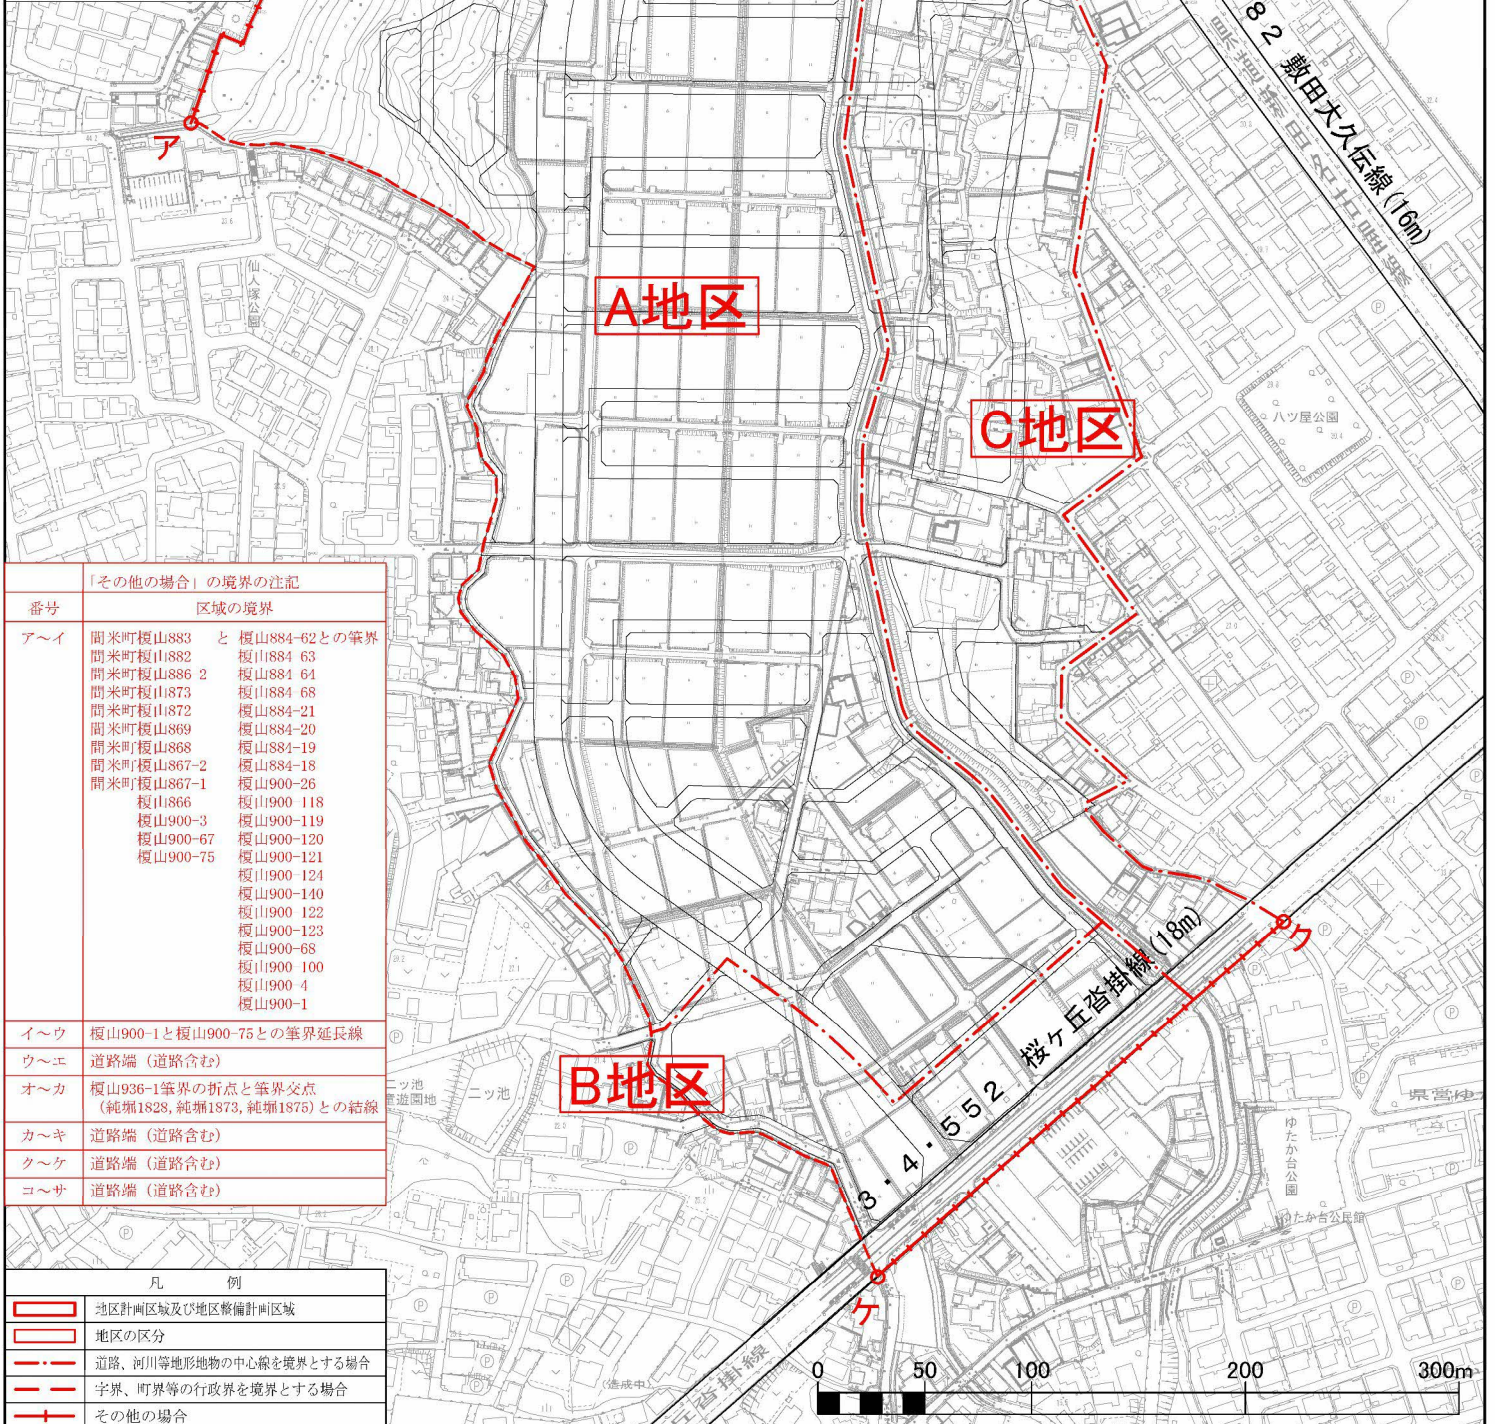


計 画 図

縮 尺 1/2,500
都市計画区域名 名古屋都市計画
市町村名 豊明市
地区名 間米南部地区

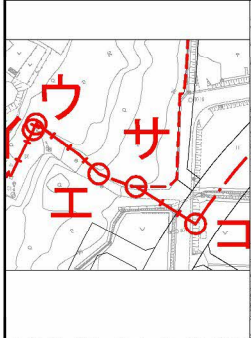

「その他の場合」の境界の注記	
番号	区域の境界
ア～イ	間米町榎山883 と 榎山884-62との筆界 間米町榎山882 榎山884 63 間米町榎山886 2 榎山884 64 間米町榎山873 榎山884 68 間米町榎山872 榎山884-21 間米町榎山869 榎山884-20 間米町榎山868 榎山884-19 間米町榎山867-2 榎山884-18 間米町榎山867-1 榎山900-26 榎山866 榎山900 118 榎山900-3 榎山900-119 榎山900-67 榎山900-120 榎山900-75 榎山900-121 榎山900 124 榎山900-140 榎山900 122 榎山900-123 榎山900-68 榎山900 100 榎山900 4 榎山900-1
イ～ウ	榎山900-1と榎山900-75との筆界延長線
ウ～エ	道路端（道路含む）
オ～カ	榎山936-1筆界の折点と筆界交点 （純堀1828, 純堀1873, 純堀1875）との結線
カ～キ	道路端（道路含む）
ク～ケ	道路端（道路含む）
コ～サ	道路端（道路含む）

凡 例	
	地区計画区域及び地区整備計画区域
	地区の区分
	道路、河川等地形地物の中心線を境界とする場合
	字界、町界等の行政区界を境界とする場合
	その他の場合