


名古屋都市計画

新左山工業団地地区計画

1/2,500

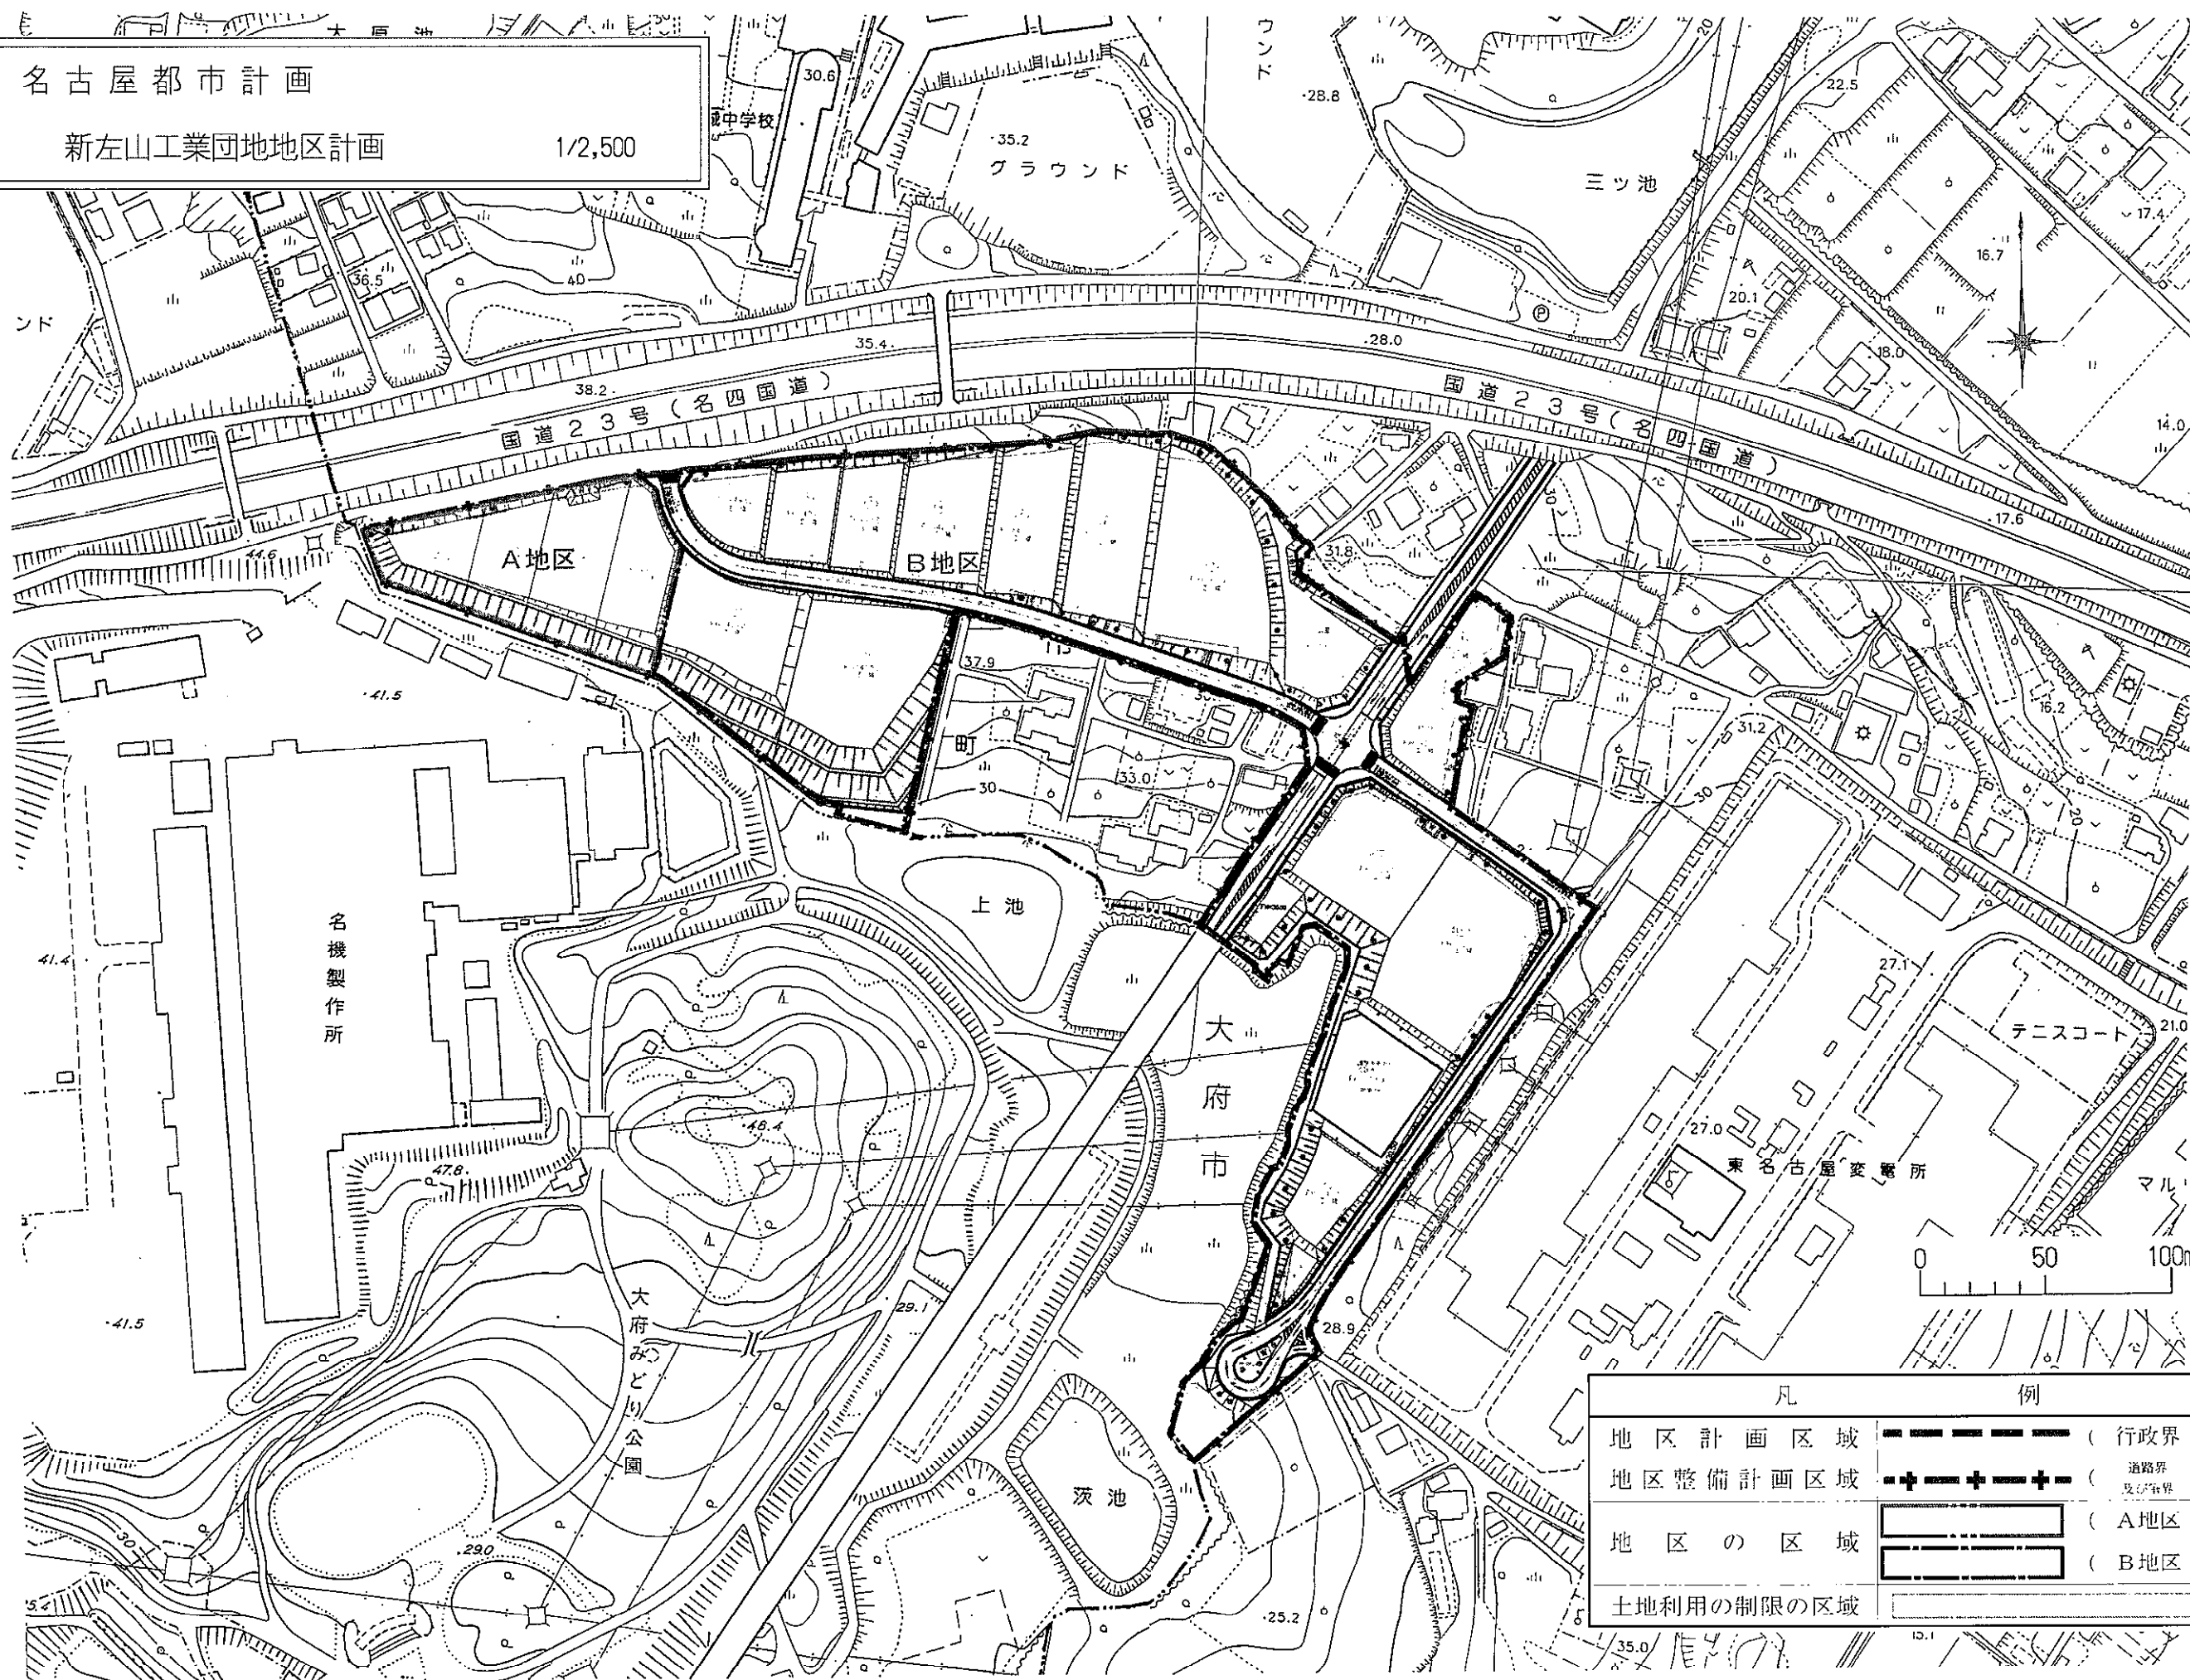

凡	例
地区計画区域	—— (行政界)
地区整備計画区域	—+—+—+—+— (道路界 及び境界)
地区の区域	□ (A地区) □ (B地区)
土地利用の制限の区域	□