


名古屋都市計画ゆたか台中地区計画 計画図
1/2,500

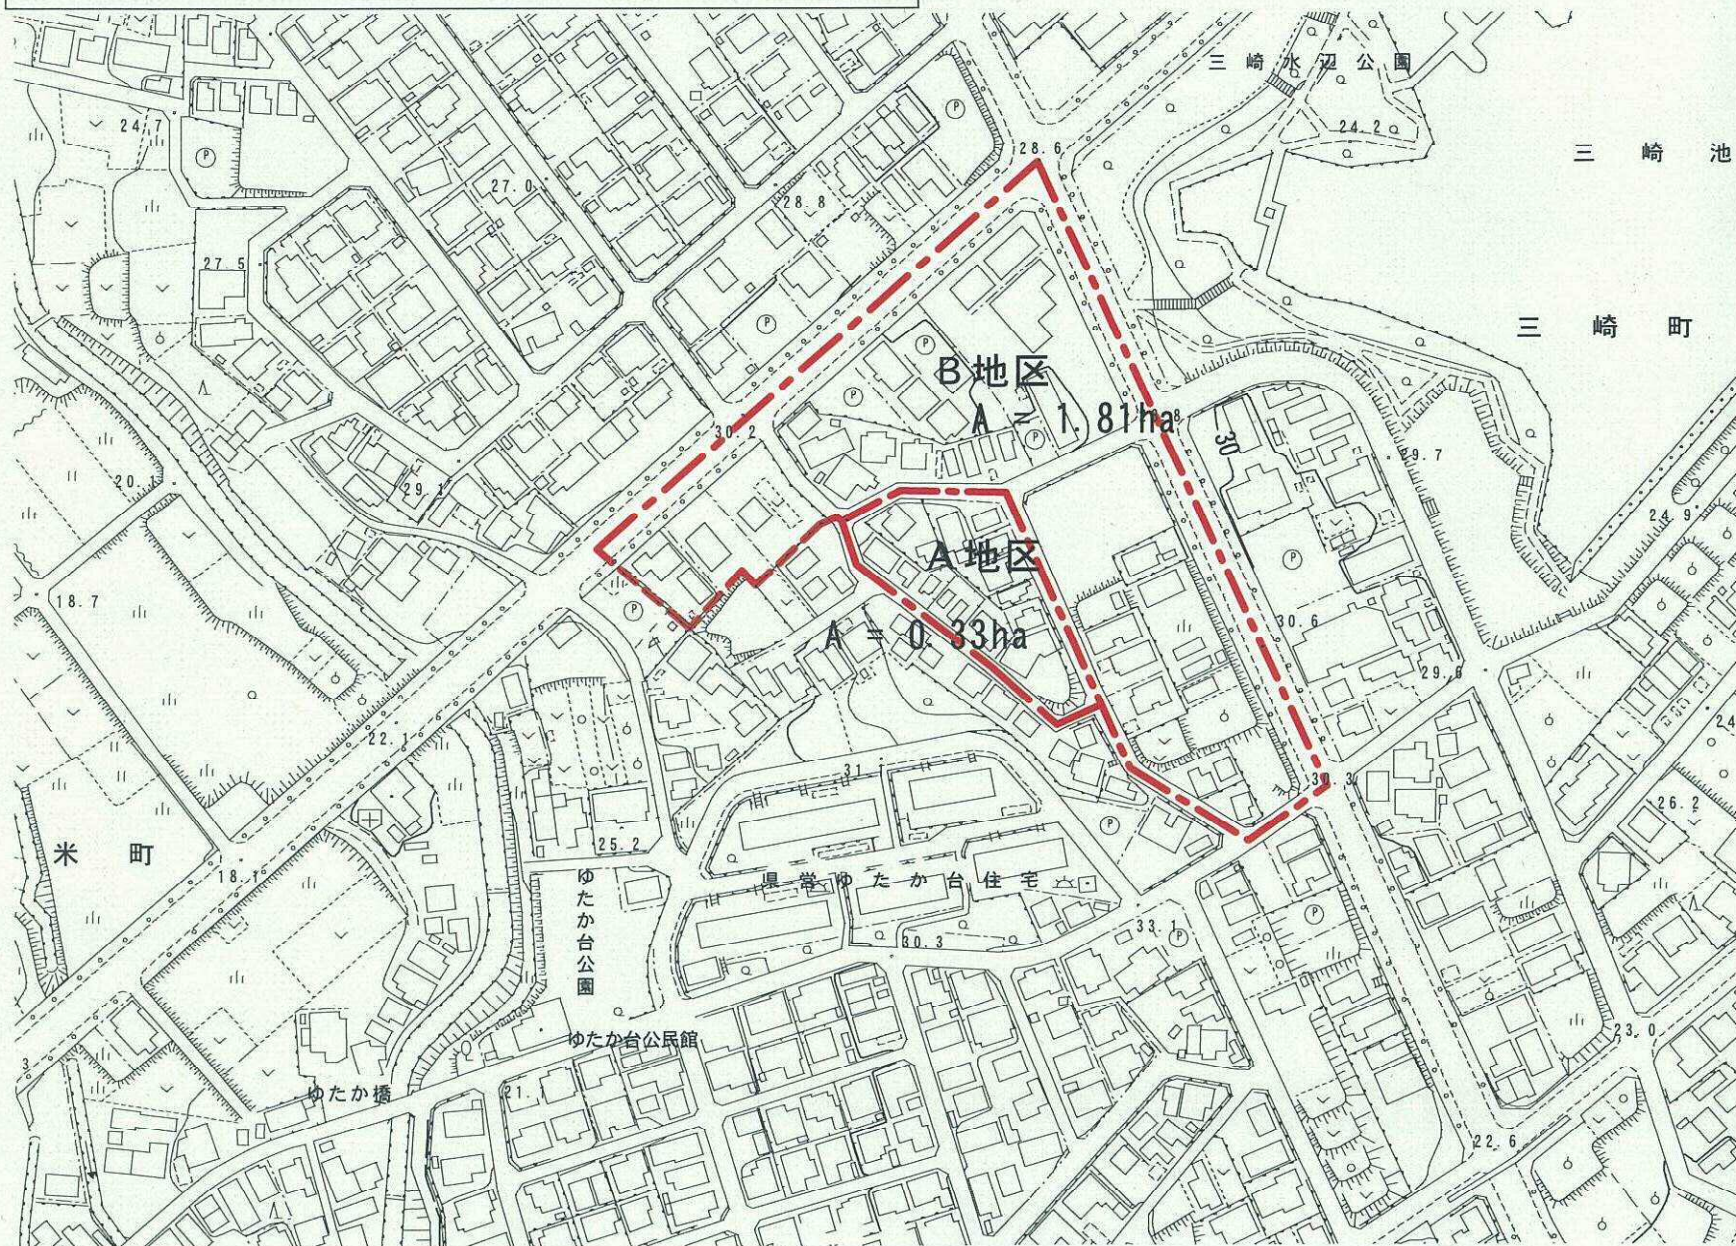

凡 例	
地区計画区域	
地区整備計画区域	同上