


名古屋都市計画 前後駅南地区計画

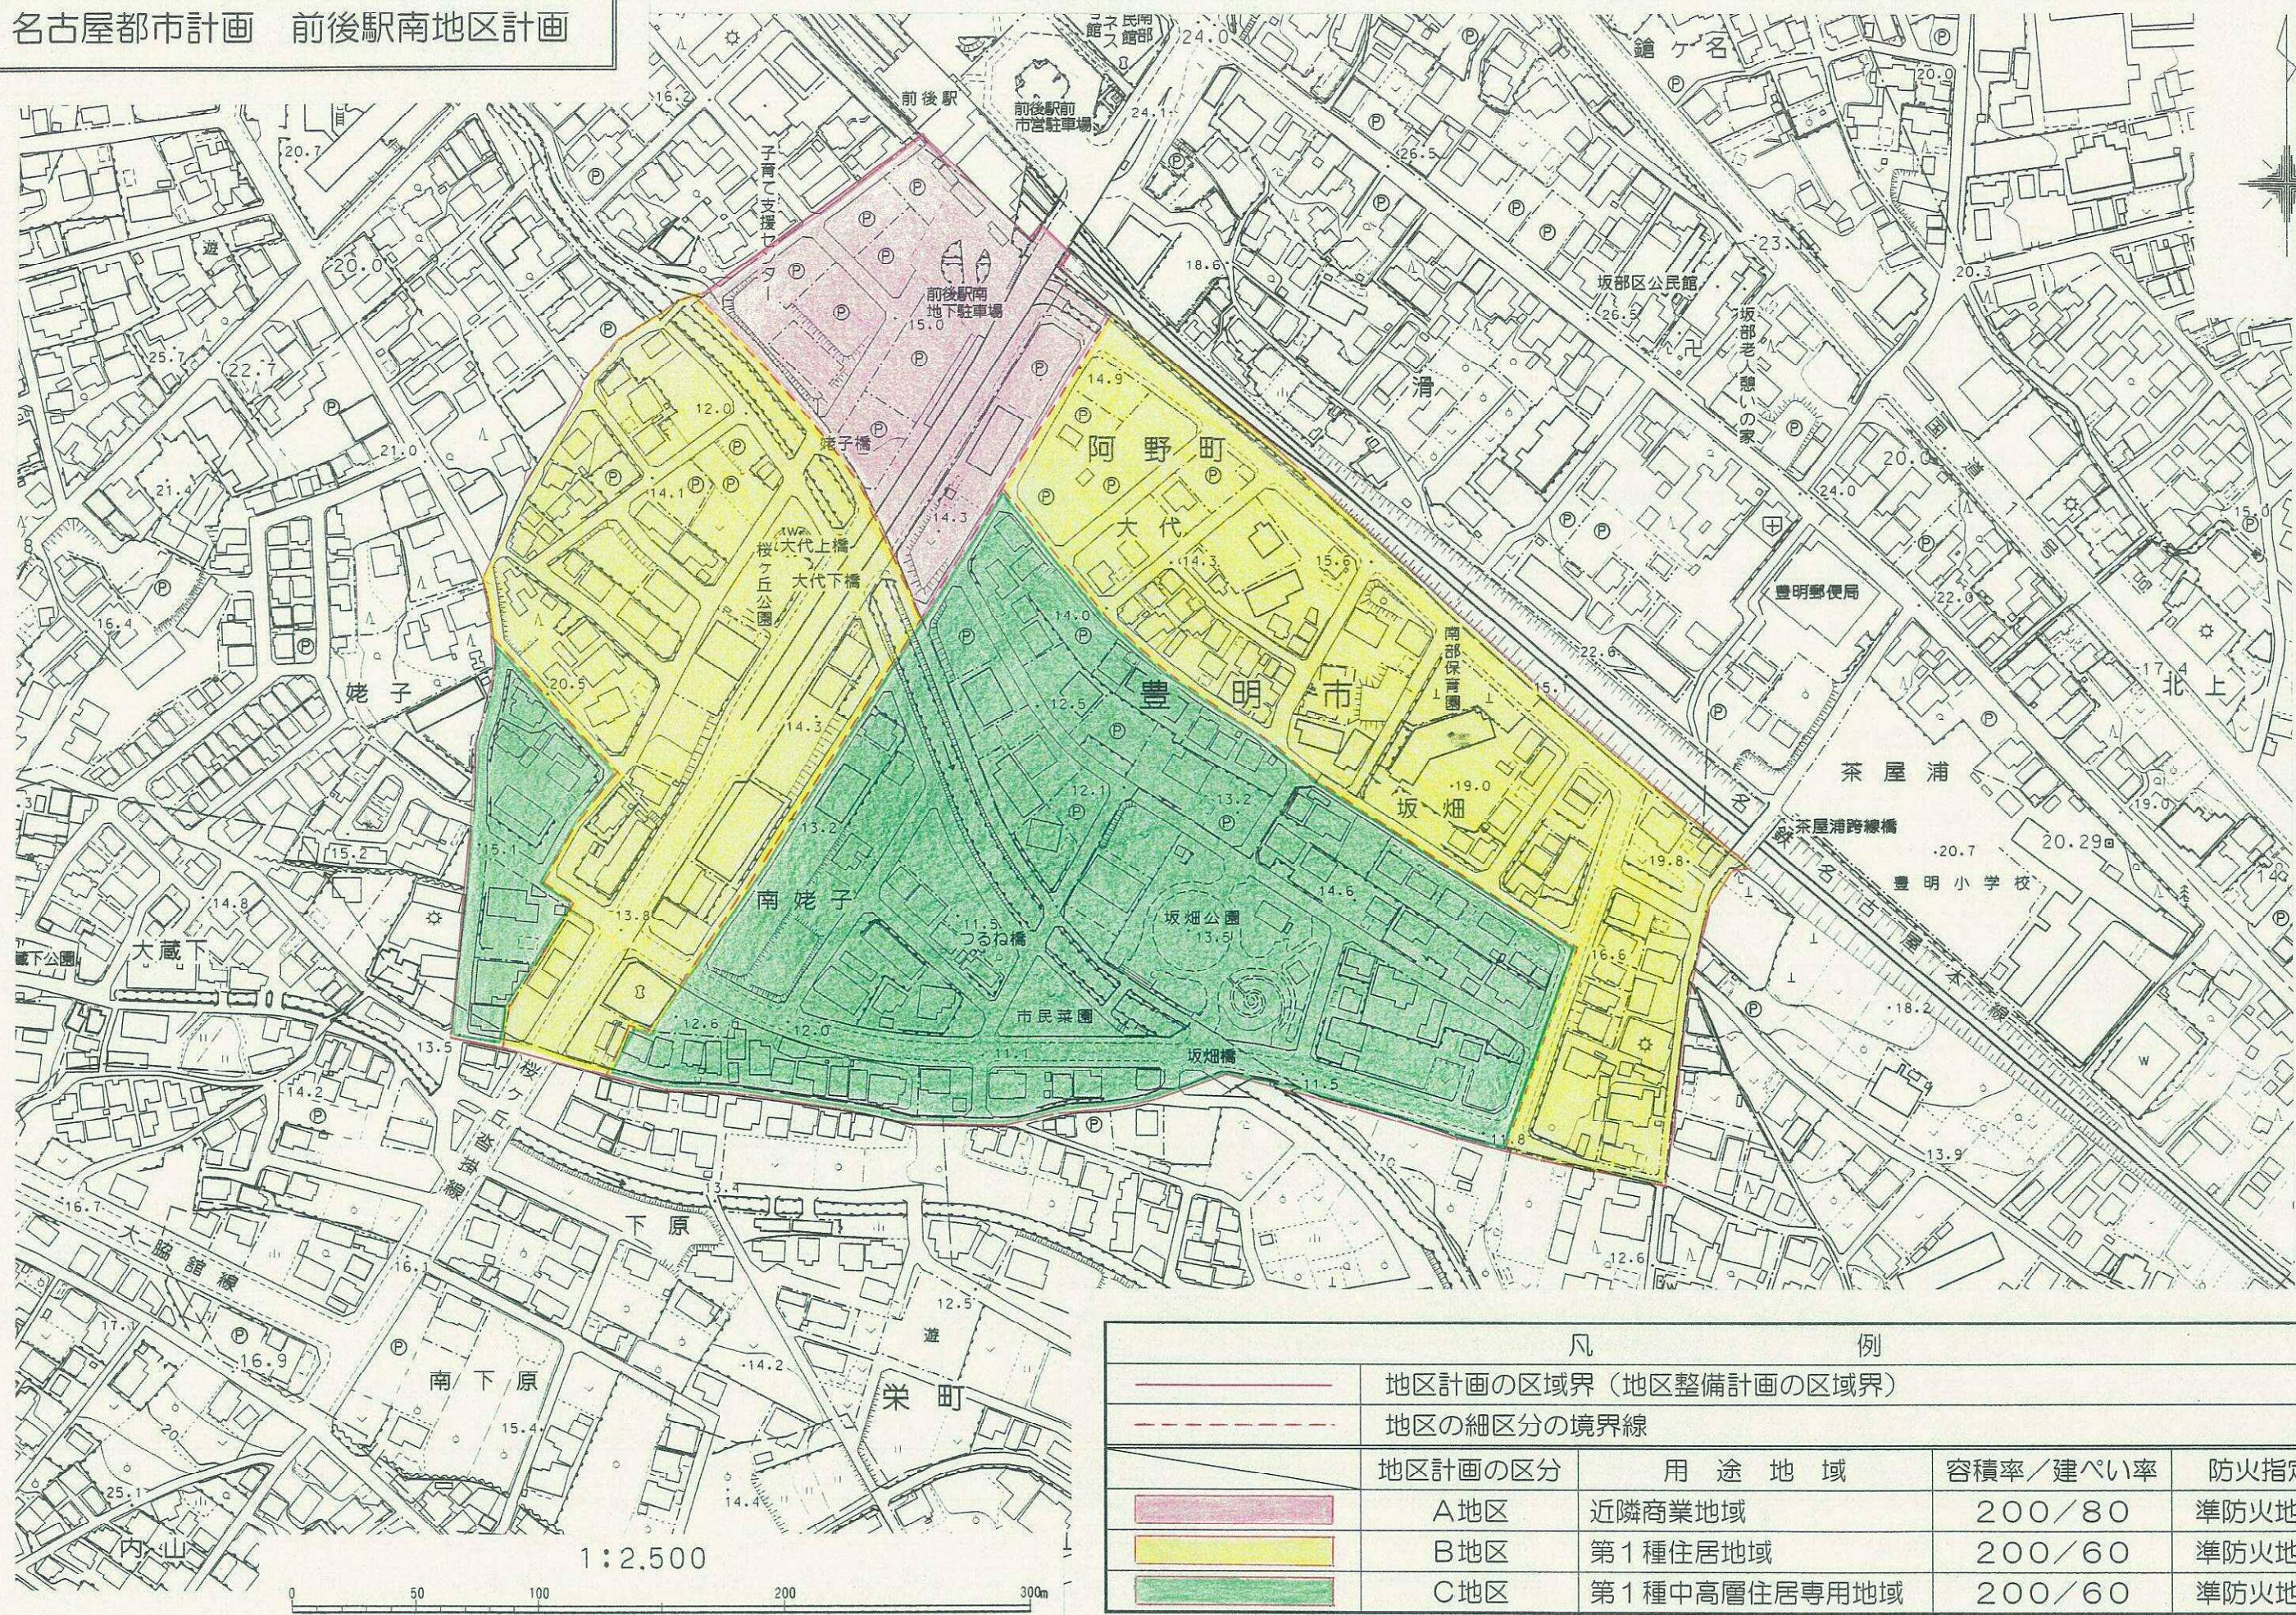

凡例

地区計画の区域界（地区整備計画の区域界）			
地区の細区分の境界線			
地区計画の区分	用途地域	容積率／建ぺい率	防火指定
A地区	近隣商業地域	200/80	準防火地域
B地区	第1種住居地域	200/60	準防火地域
C地区	第1種中高層住居専用地域	200/60	準防火地域