
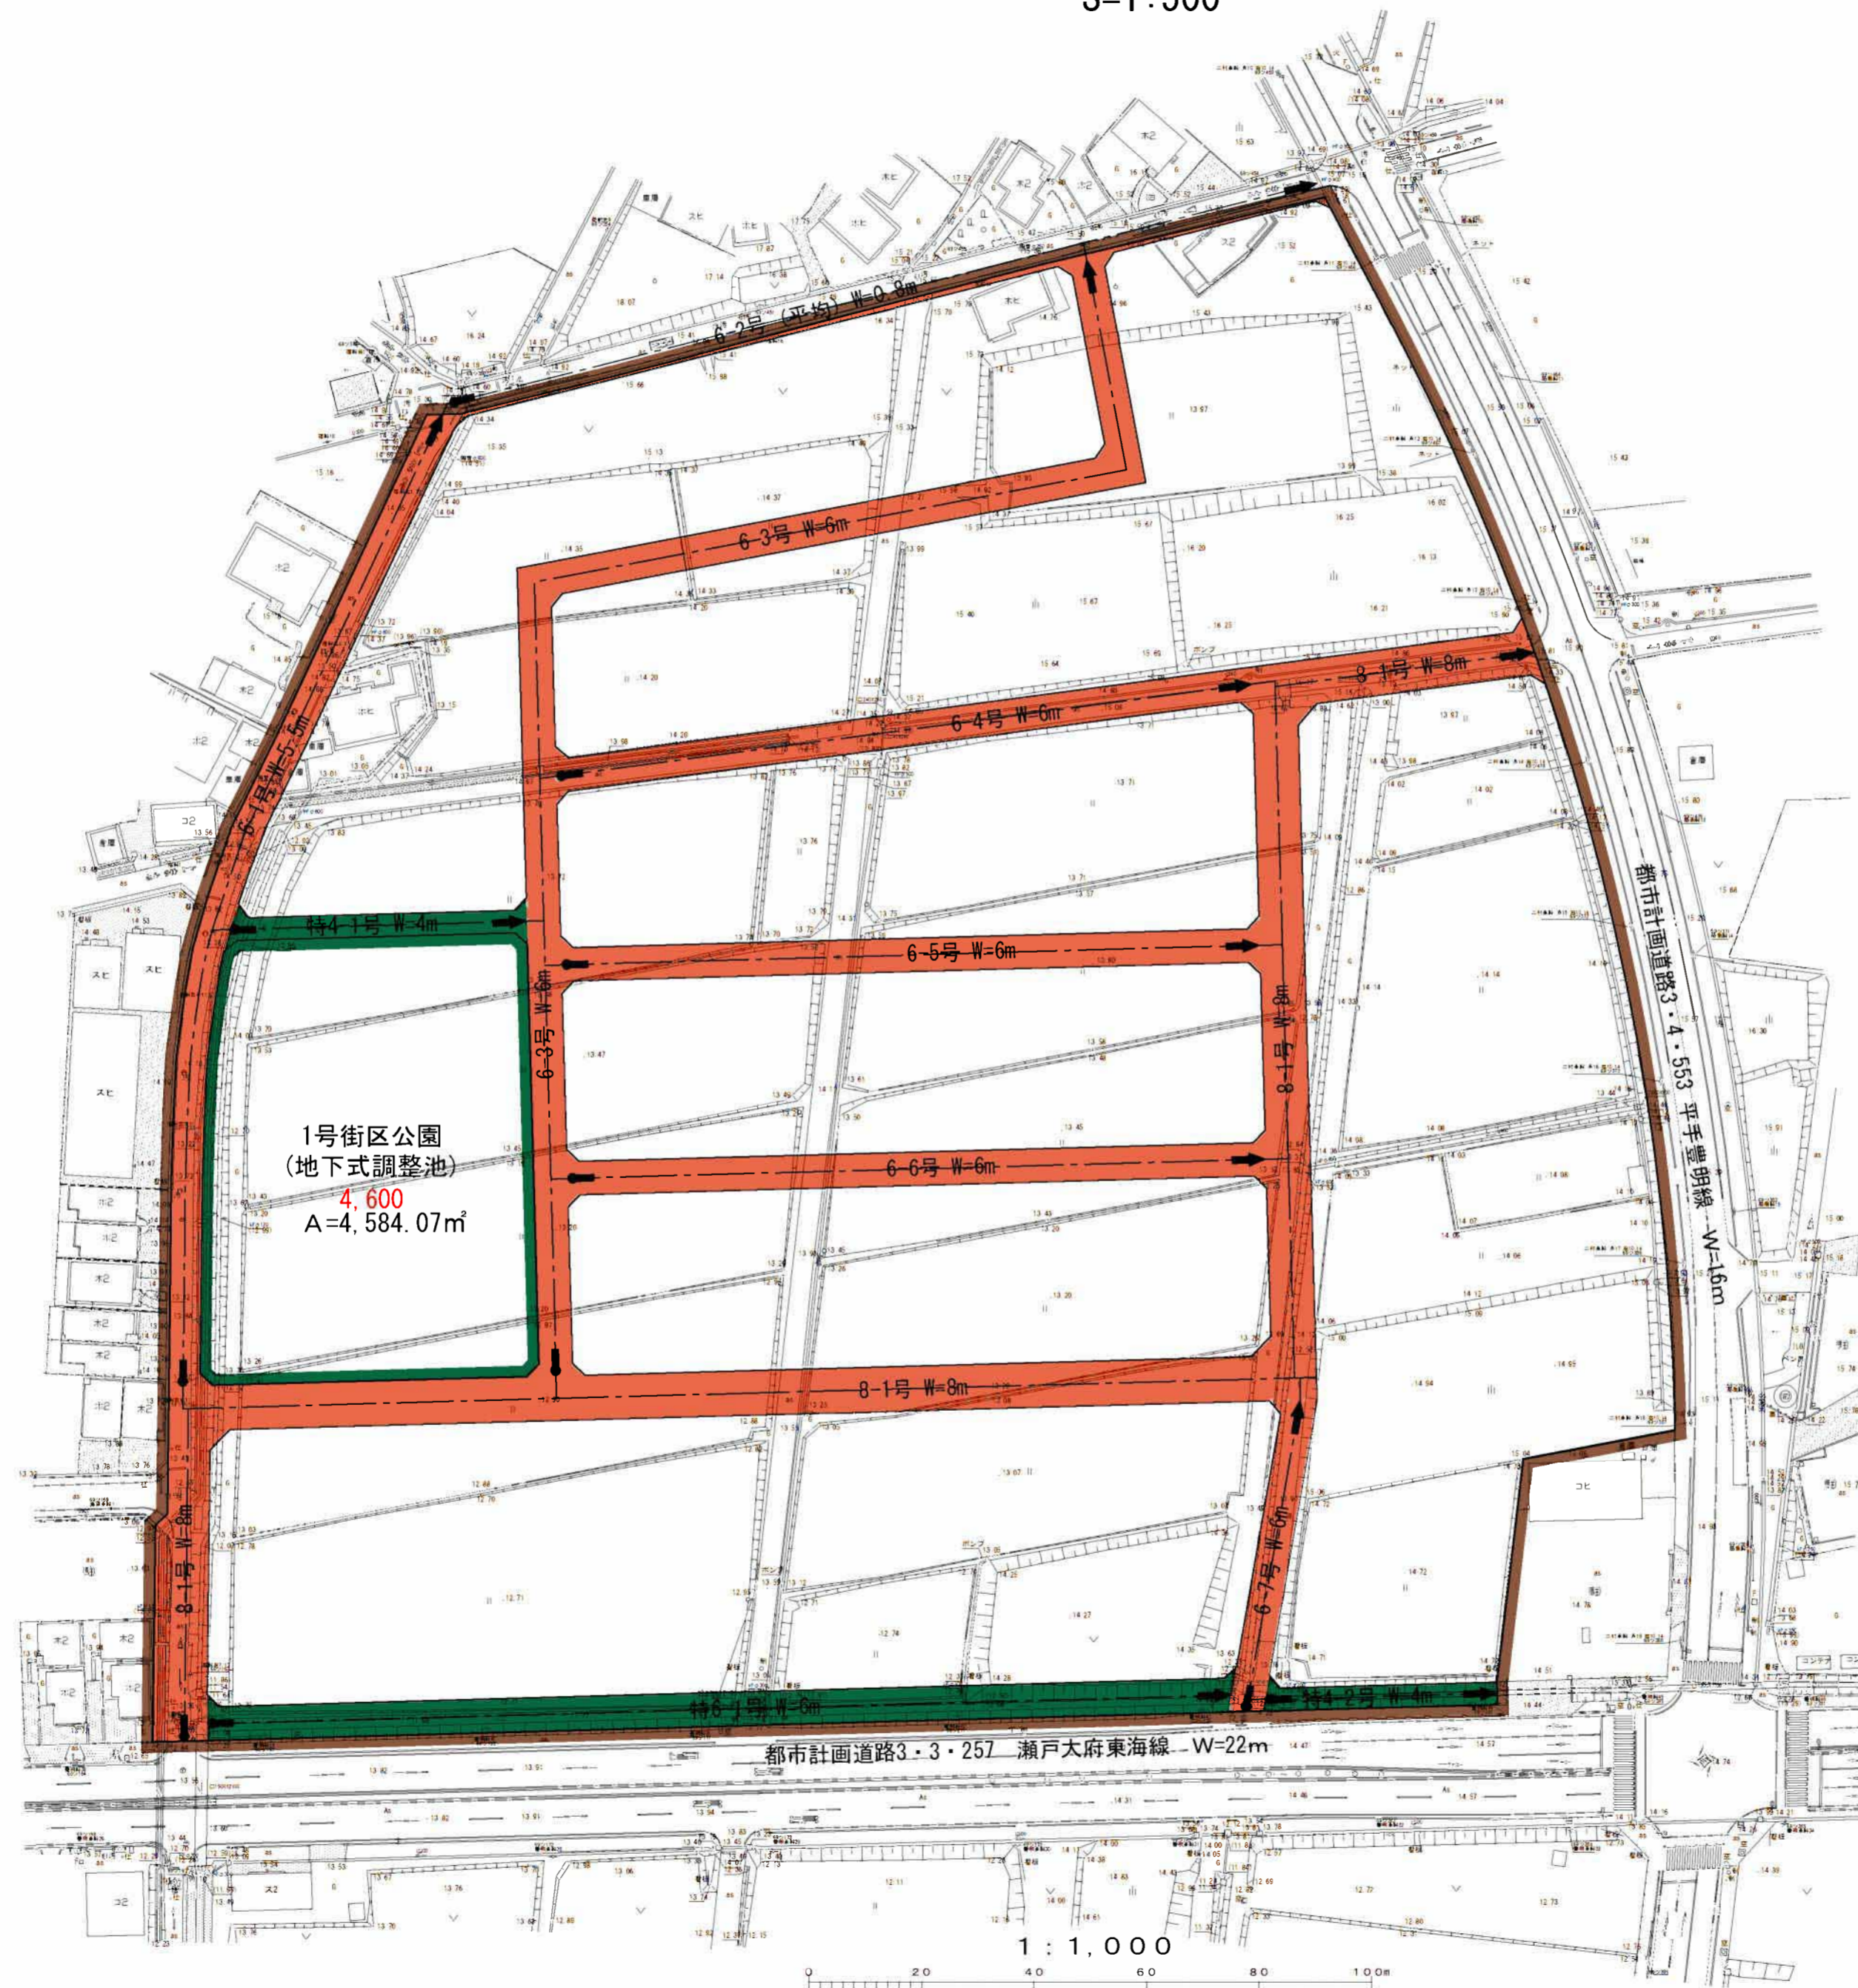


設計図

S=1:500

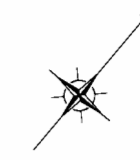

凡	例
	土地区画整理事業 施行地区界
	区画道路
	特殊道路
	街区公園

事業名	名古屋都市計画事業 豊明寺池土地区画整理事業
施設等の名称	豊明寺池地区
事業場所	豊明市沓掛町地内
図面名称	設計図
縮尺	S=1:500
図面番号	
豊明寺池土地区画整理組合	