


名古屋都市計画柿ノ木工業団地地区計画 計画図
1/2, 500

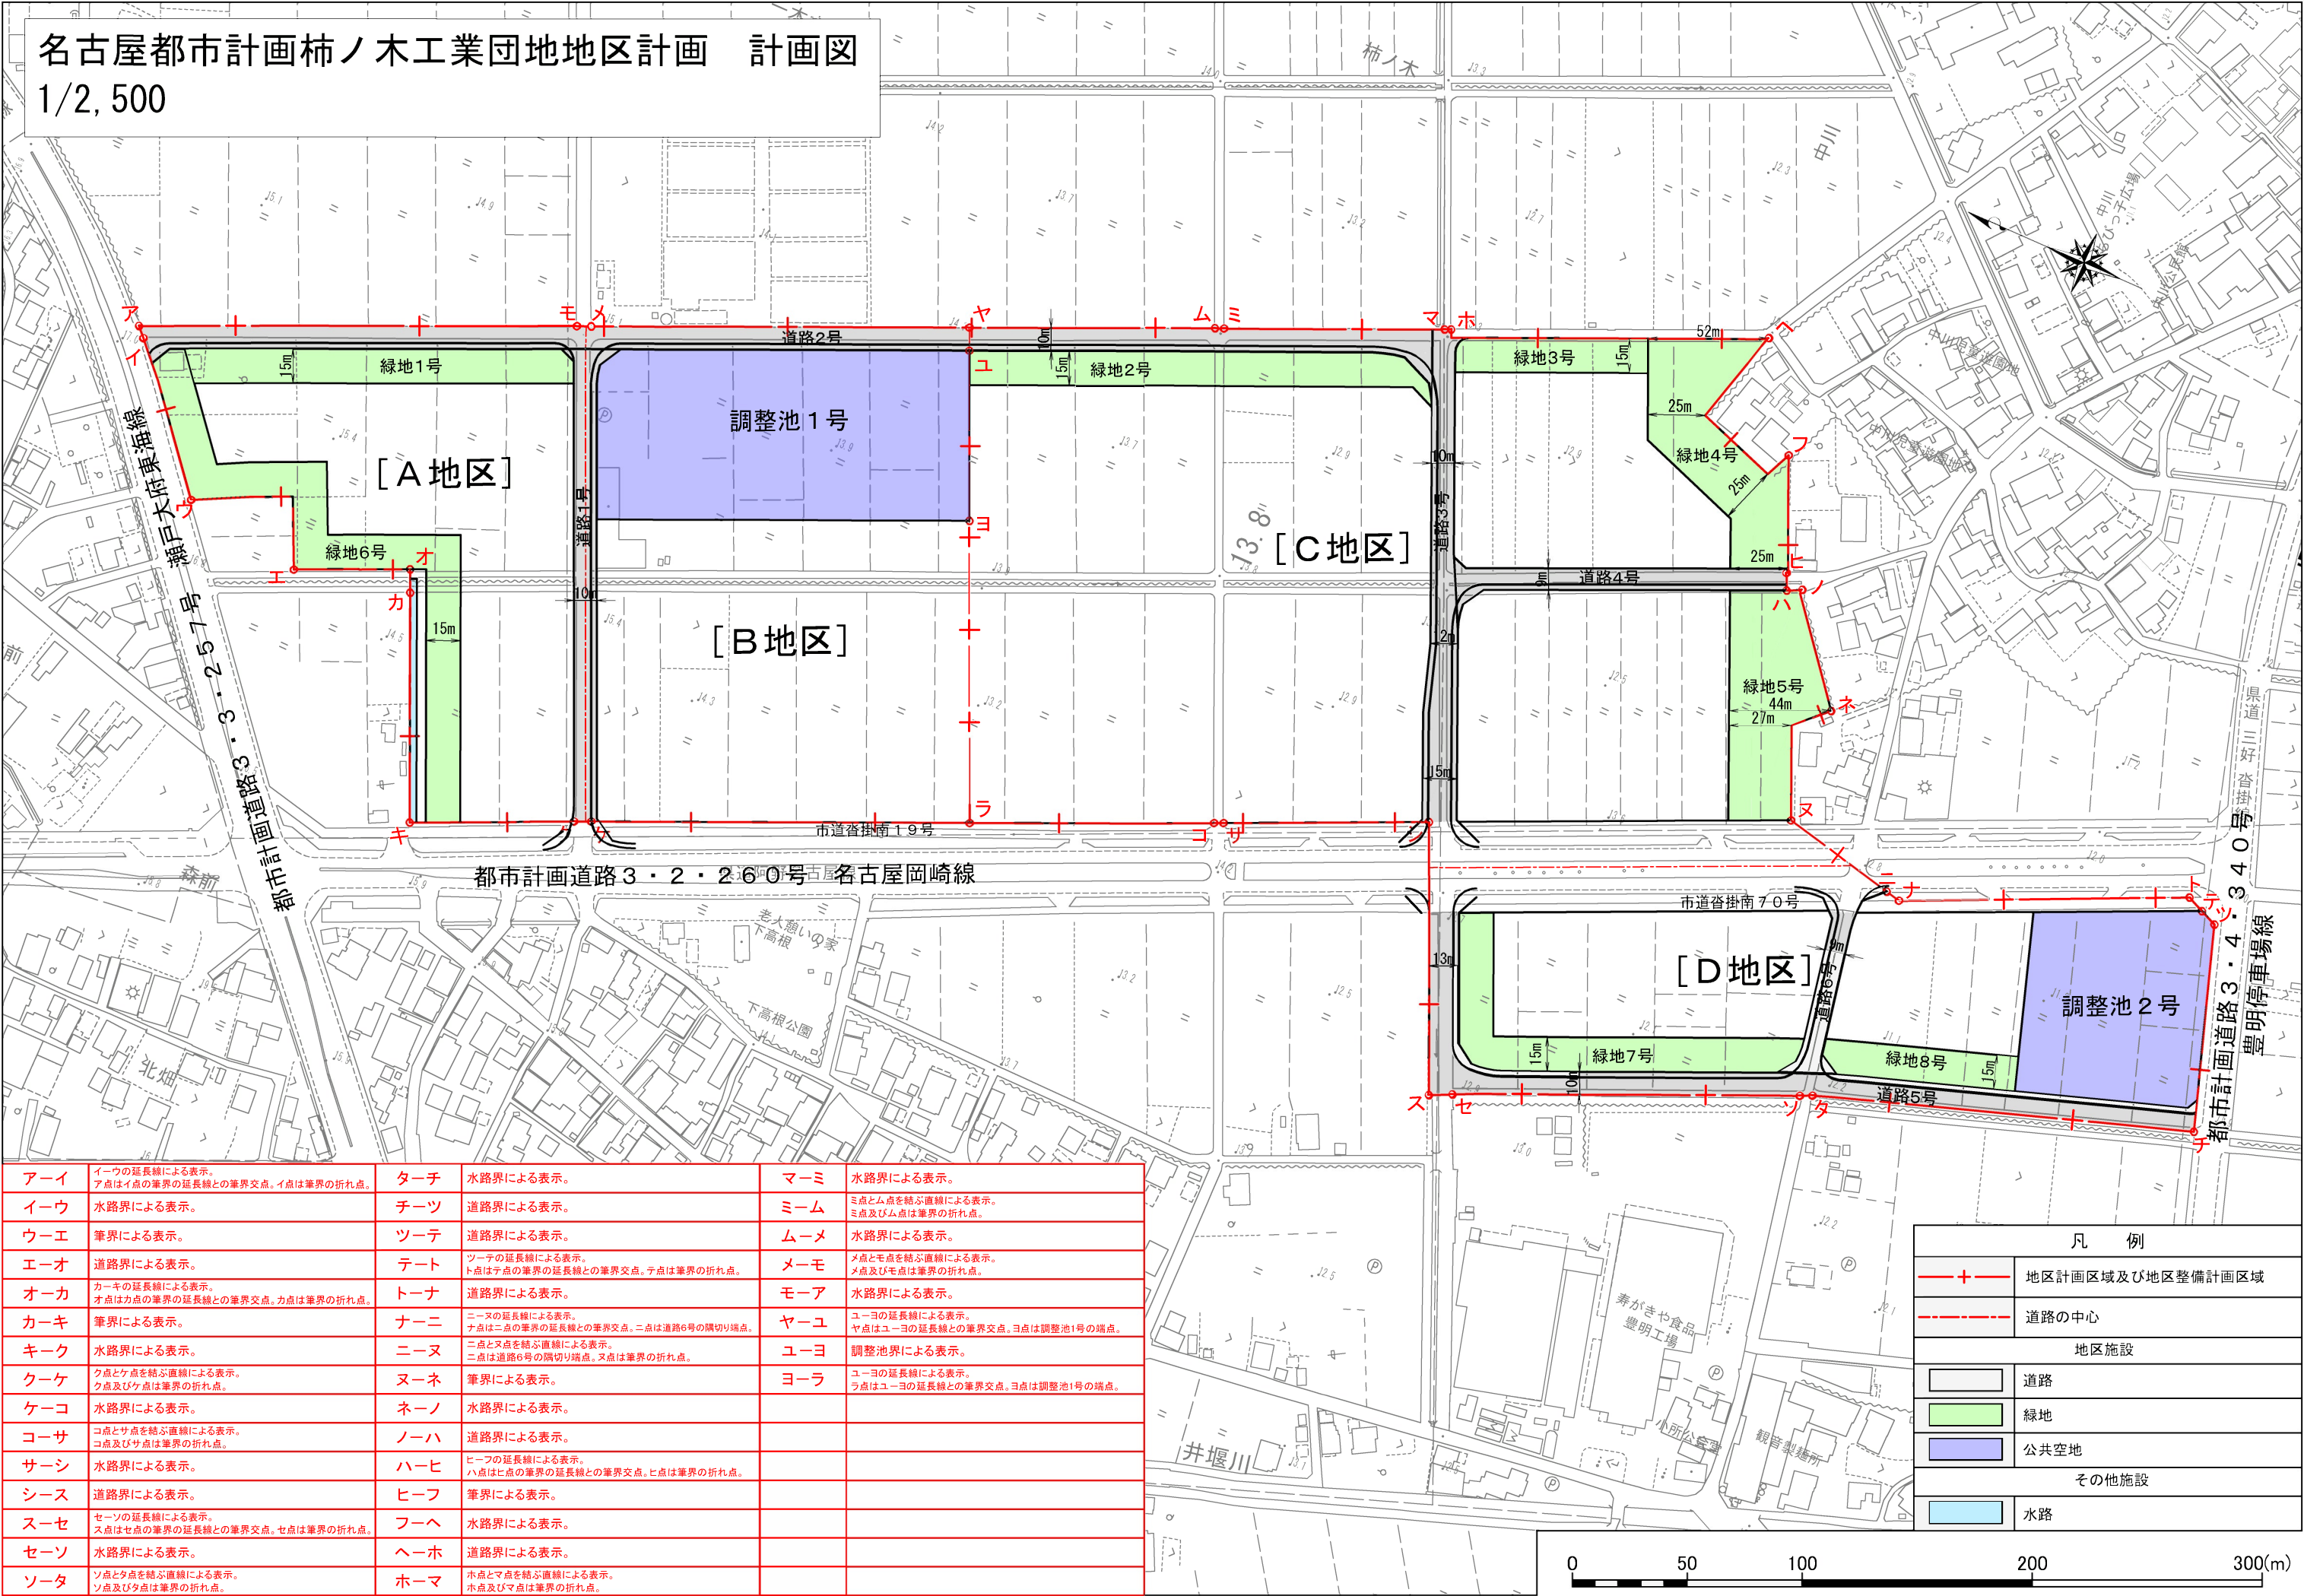

アーイ	イーウの延長線による表示。 ア点はイーウの筆界の延長線との筆界交点。イーウは筆界の折れ点。	ターチ	水路界による表示。	マーミ	水路界による表示。
イーウ	水路界による表示。	チーツ	道路界による表示。	ミーム	ミ点とム点を結ぶ直線による表示。 ミ点及びム点は筆界の折れ点。
ウーエ	筆界による表示。	ツーテ	道路界による表示。	ムーメ	水路界による表示。
エーオ	道路界による表示。	テート	ツーテの延長線による表示。 ト点はテートの筆界の延長線との筆界交点。テ点は筆界の折れ点。	メーモ	メ点とモ点を結ぶ直線による表示。 メ点及びモ点は筆界の折れ点。
オーカ	カーキの延長線による表示。 オ点はカーキの筆界の延長線との筆界交点。カーキは筆界の折れ点。	トーナ	道路界による表示。	モーア	水路界による表示。
カーキ	筆界による表示。	ナーニ	ニーヌの延長線による表示。 ナ点はニーヌの筆界の延長線との筆界交点。ニ点は道路6号の隅切り端点。	ヤーユ	ユーヨの延長線による表示。 ヤ点はユーヨの筆界の延長線との筆界交点。ヨ点は調整池1号の端点。
キーク	水路界による表示。	ニーヌ	ニ点とヌ点を結ぶ直線による表示。 ニ点は道路6号の隅切り端点。ヌ点は筆界の折れ点。	ユーヨ	調整池界による表示。
クーケ	ク点とケ点を結ぶ直線による表示。 ク点及びケ点は筆界の折れ点。	ヌーネ	筆界による表示。	ヨーラ	ユーヨの延長線による表示。 ラ点はユーヨの筆界の延長線との筆界交点。ヨ点は調整池1号の端点。
ケーコ	水路界による表示。	ネーノ	水路界による表示。		
コーサ	コ点とサ点を結ぶ直線による表示。 コ点及びサ点は筆界の折れ点。	ノーハ	道路界による表示。		
サーシ	水路界による表示。	ハーヒ	ヒーフの延長線による表示。 ハ点はハーヒの筆界の延長線との筆界交点。ヒ点は筆界の折れ点。		
シース	道路界による表示。	ヒーフ	筆界による表示。		
スーセ	セーソの延長線による表示。 ス点はセーソの筆界の延長線との筆界交点。セ点は筆界の折れ点。	フーヘ	水路界による表示。		
セーソ	水路界による表示。	ヘーホ	道路界による表示。		
ソータ	ソ点とタ点を結ぶ直線による表示。 ソ点及びタ点は筆界の折れ点。	ホーマ	ホ点とマ点を結ぶ直線による表示。 ホ点及びマ点は筆界の折れ点。		

凡 例	
	地区計画区域及び地区整備計画区域
	道路の中心
地区施設	
	道路
	緑地
	公共空地
その他施設	
	水路

